


ZA RESTORAN

NAPAJANJE EMV PLINA MOGUĆE JE SAMO U SLUČAJU KAD SU ISPUNJENA DVA UVJETA:

1. NEMA DETEKCije PLINA NA CENTRALI (ALAMNI IZLAZ NIJE AKTIVAN)
2. NEMA ALAMNOG SIGNALA VATRODOJAVE (MODUL IMA NC KONTAKT)
3. KRILNE ZAKLOPKE U VENTILACIJSKOM KANALU IMAJU ZATVOREN KONTAKT ODNOSNO VENTILACIJA RADI UNUTAR RESTORANA 5 MINUTA (VIDI JEDNOPOLNU SHEMU RAZDJELNIKA)

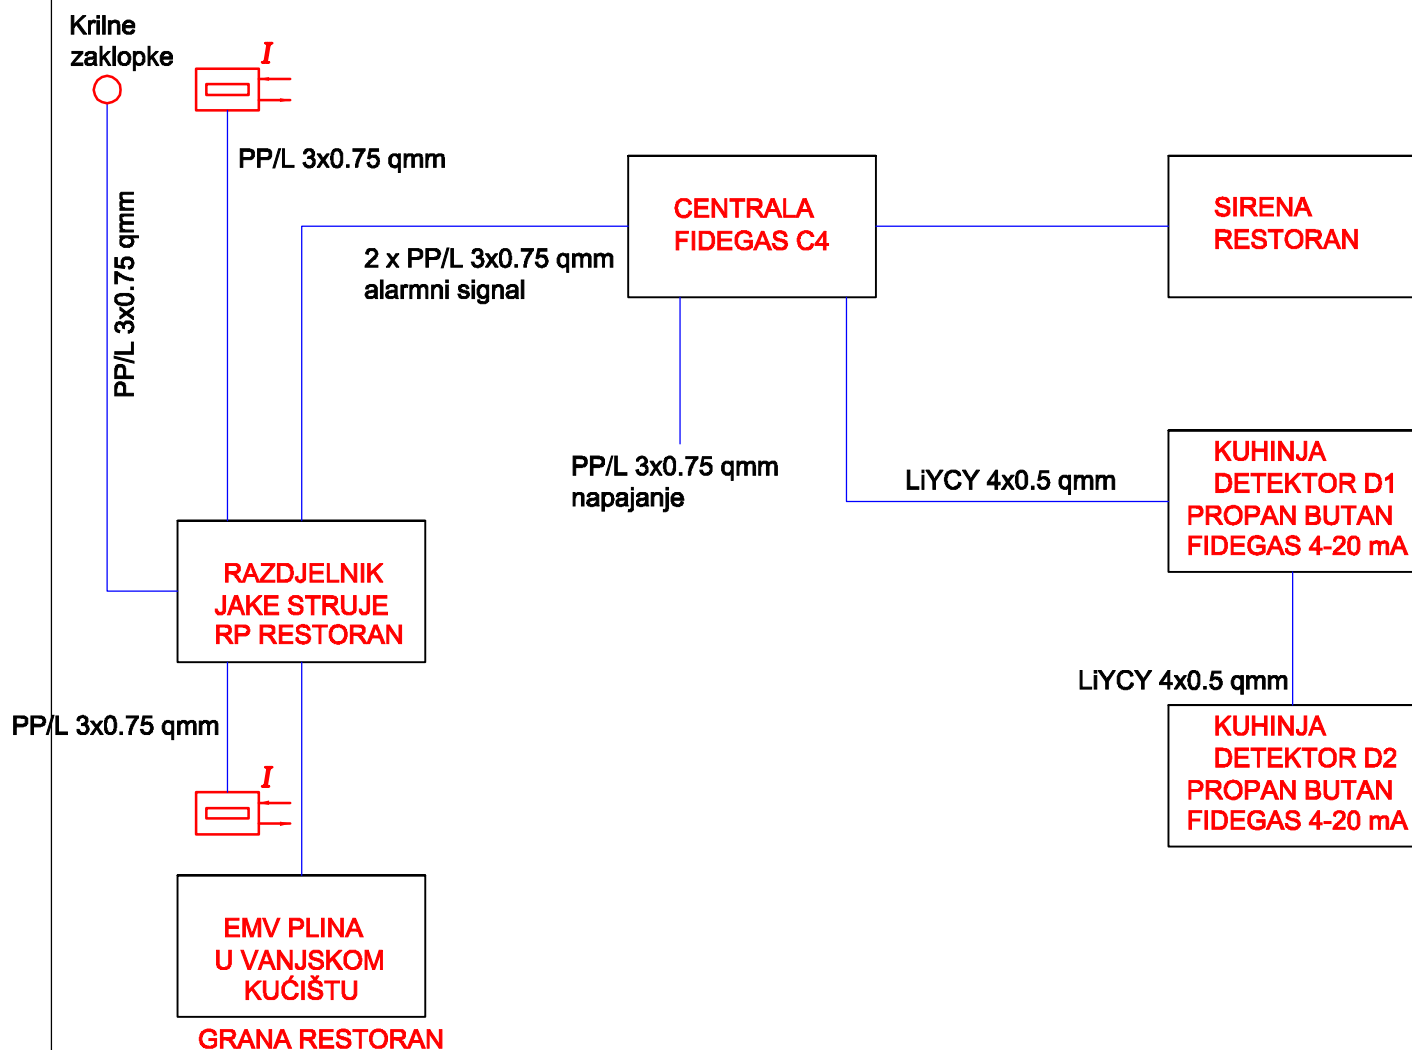

NIKO KRAMPUS
dipl.ing.el.
E 659
OVLASTENI INŽENJER
ELEKTROTEHNIKE

NIKO DUBROVNIK d.o.o. DUBROVNIK		Građevina:	HOTEL OSMINE - REKONSTRUKCIJA DOGRADNJA I NADOGRADNJA		
		Investitor:	HOTEL OSMINE d.o.o.		
Glavni projektant:	Antun Poković dipl.ing.arh.	Projekt:	Glavni elektrotehnički projekt	Broj revizije	
Projektant:	Niko Krampus, dipl.ing.el.	Sadržaj:	Blok shema upravljanja pridruženim elementima vatrodjave	Broj revizije	
Suradnik:	Pero Sjekavica, dipl.ing.	travanj, 2016.	Stranica: 3/3	T.D. 98-2/15	Nacrt br: F14