


O NAPAJANJE 230VAC
O F/FTP Cat 6 (telefonski dojavnik)

PARALELNI
TABLO

AKU BATERIJE
ULTRACELL 2X12V/72 Ah

VATRODOJAVNA CENTRALA 10 PETLJI

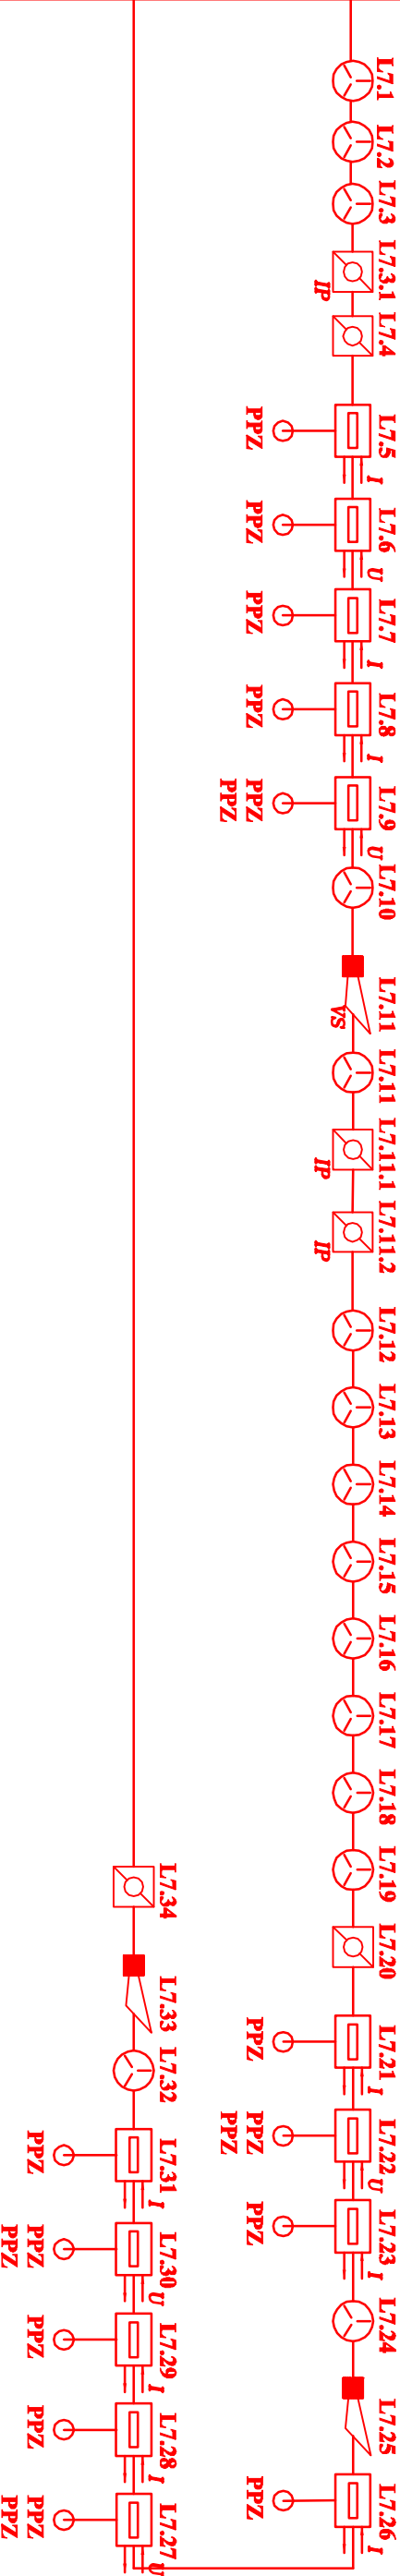

NIKO KRAMPUS
dipl.ing./el.
E 6550
OVLAŠTENI INŽENJER
ELEKTROTehNIKE

PETLJA 7 - ZGRADA A (GORNJA ZGRADA)

NIKO DUBROVNIK d.o.o.		HOTEL OSMINE - REKONSTRUKCIJA	
DUBROVNIK		DOGRADNJA I NADOGRADNJA	
Glavni projektant:	Antun Poković dipl.ing.arh.	Investitor:	HOTEL OSMINE d.o.o.
Projektant:	Niko Krampus, dipl.ing.el.	Projekt:	Glavni elektrotehnički projekt
Suradnik:	Pero Sjekavica, dipl.ing.	Sadržaj:	Blok shema povezivanja - petlja 7
		travanj, 2016.	Stranica: 1/1
			T.D. 98-2/15
			Nacrtn br: F24