



TEHNOLOŠKO RJEŠENJE
(kuhinja- integrali posluživanje, šank)

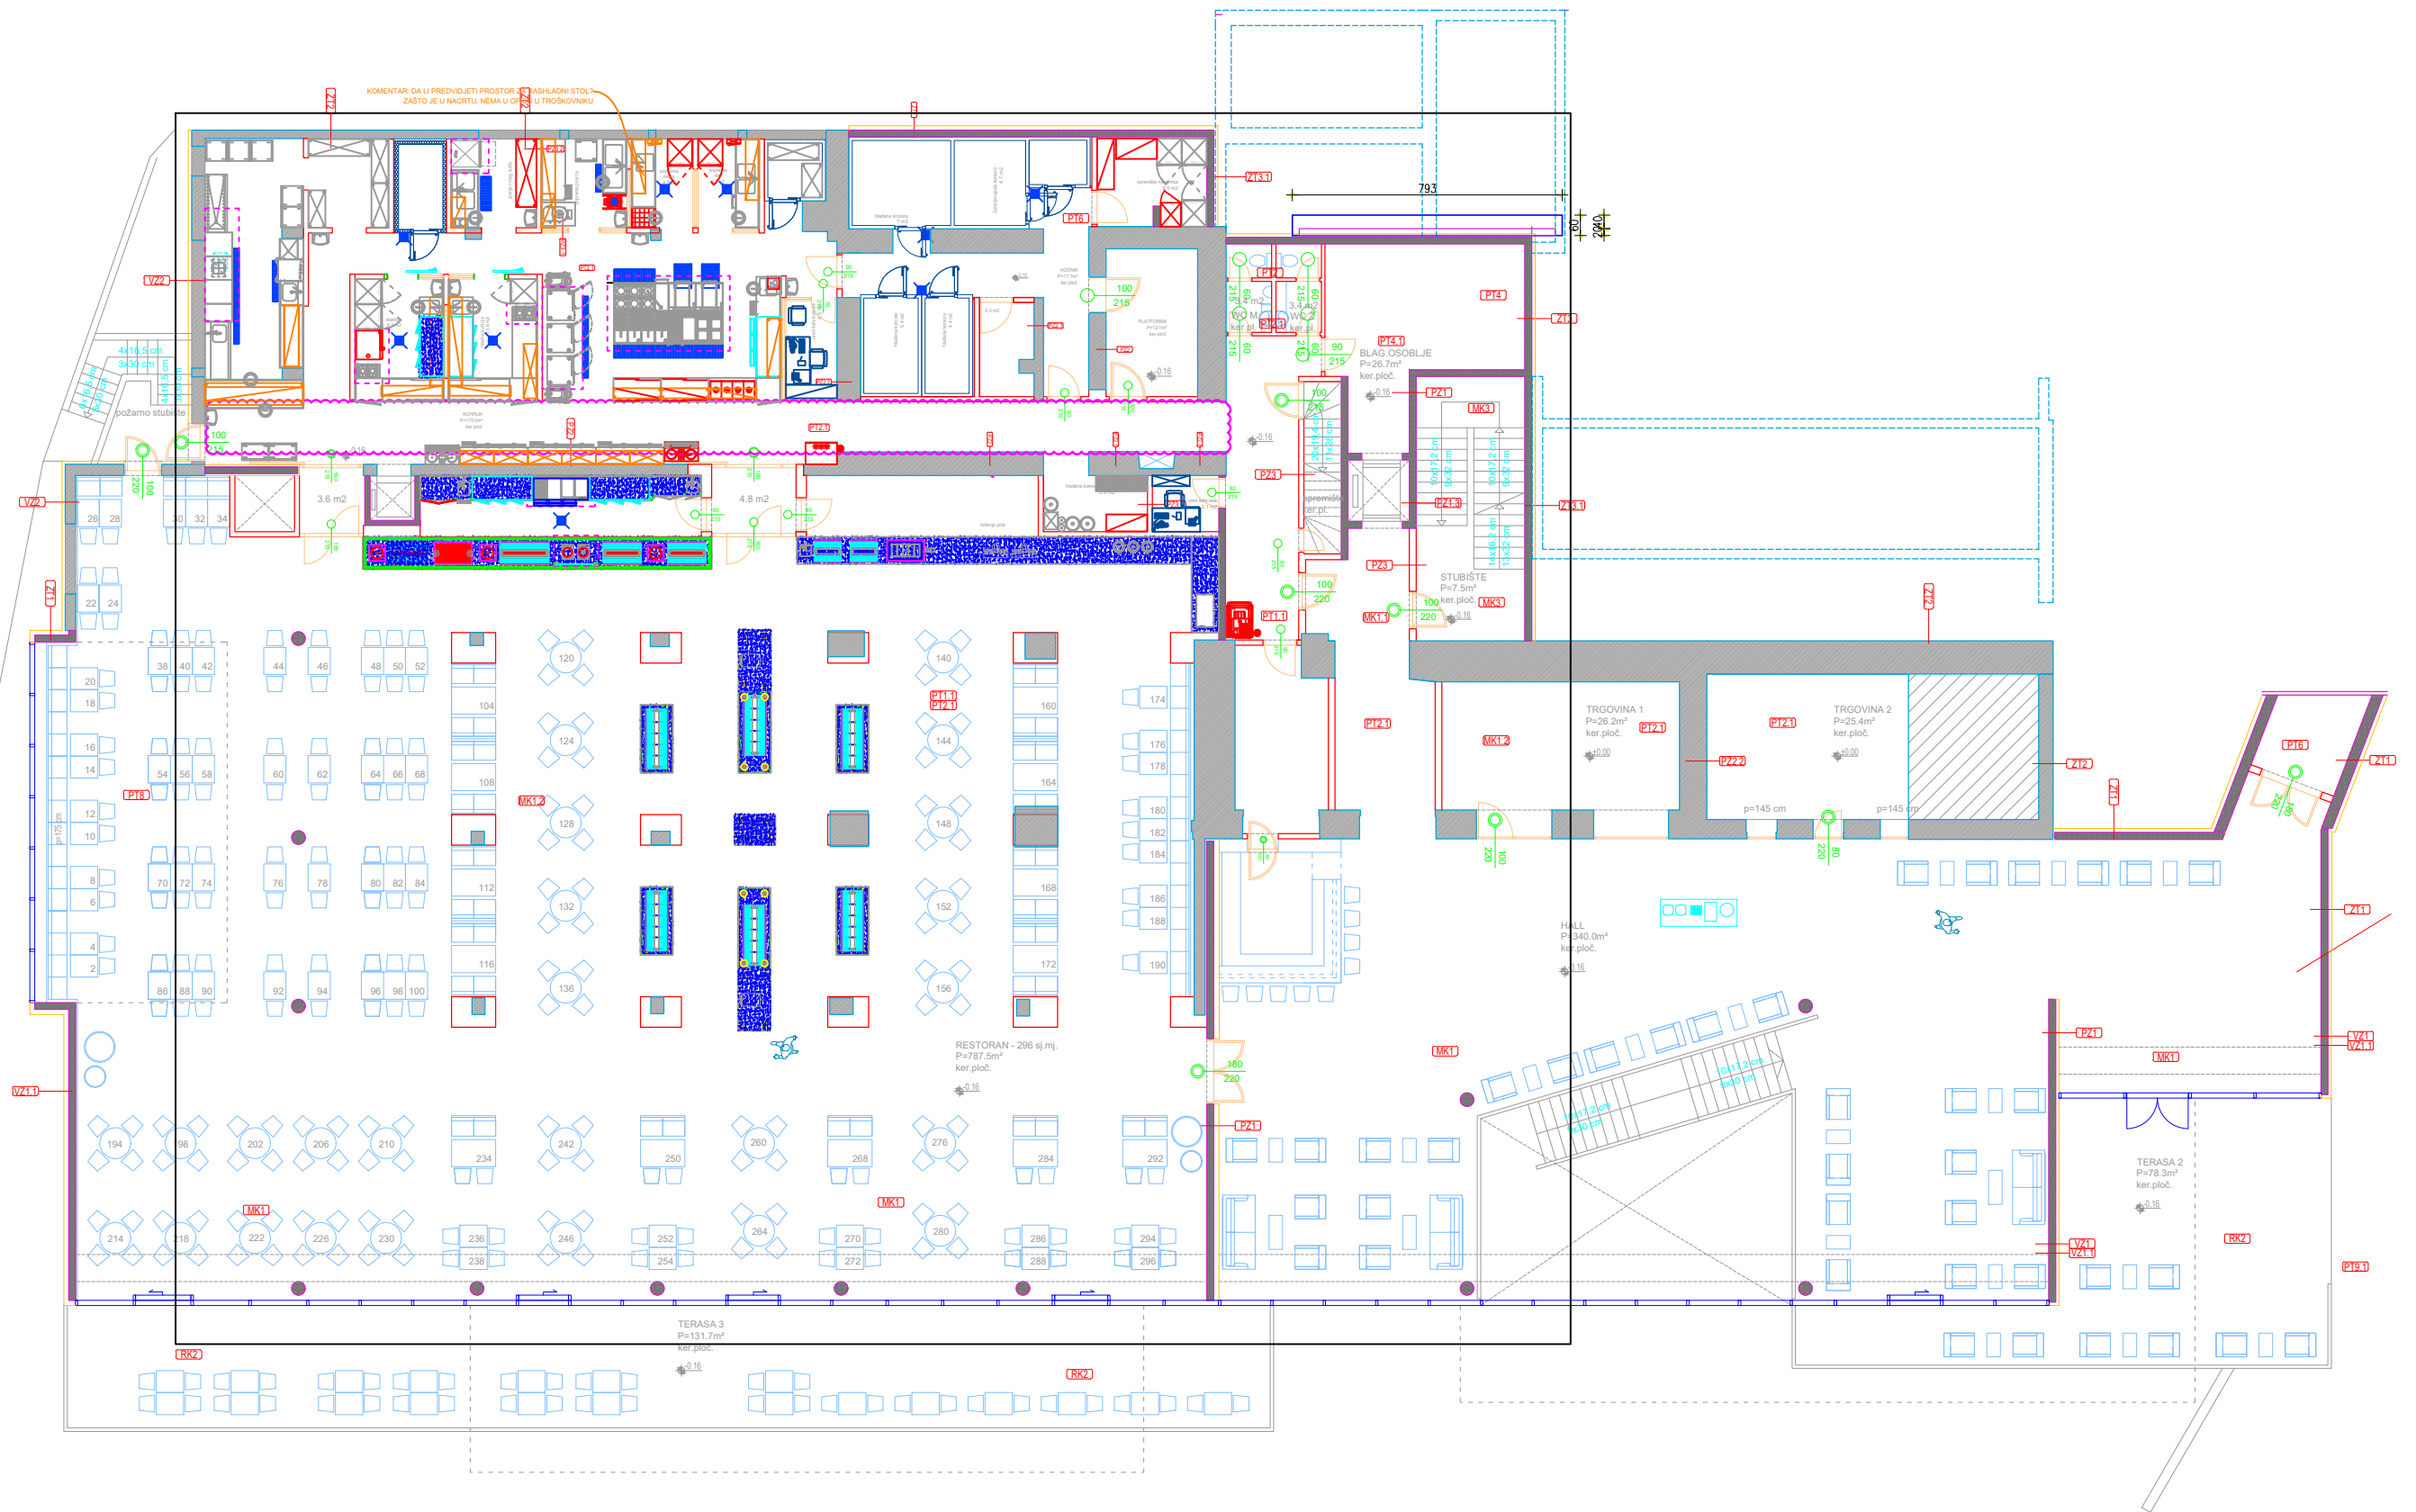

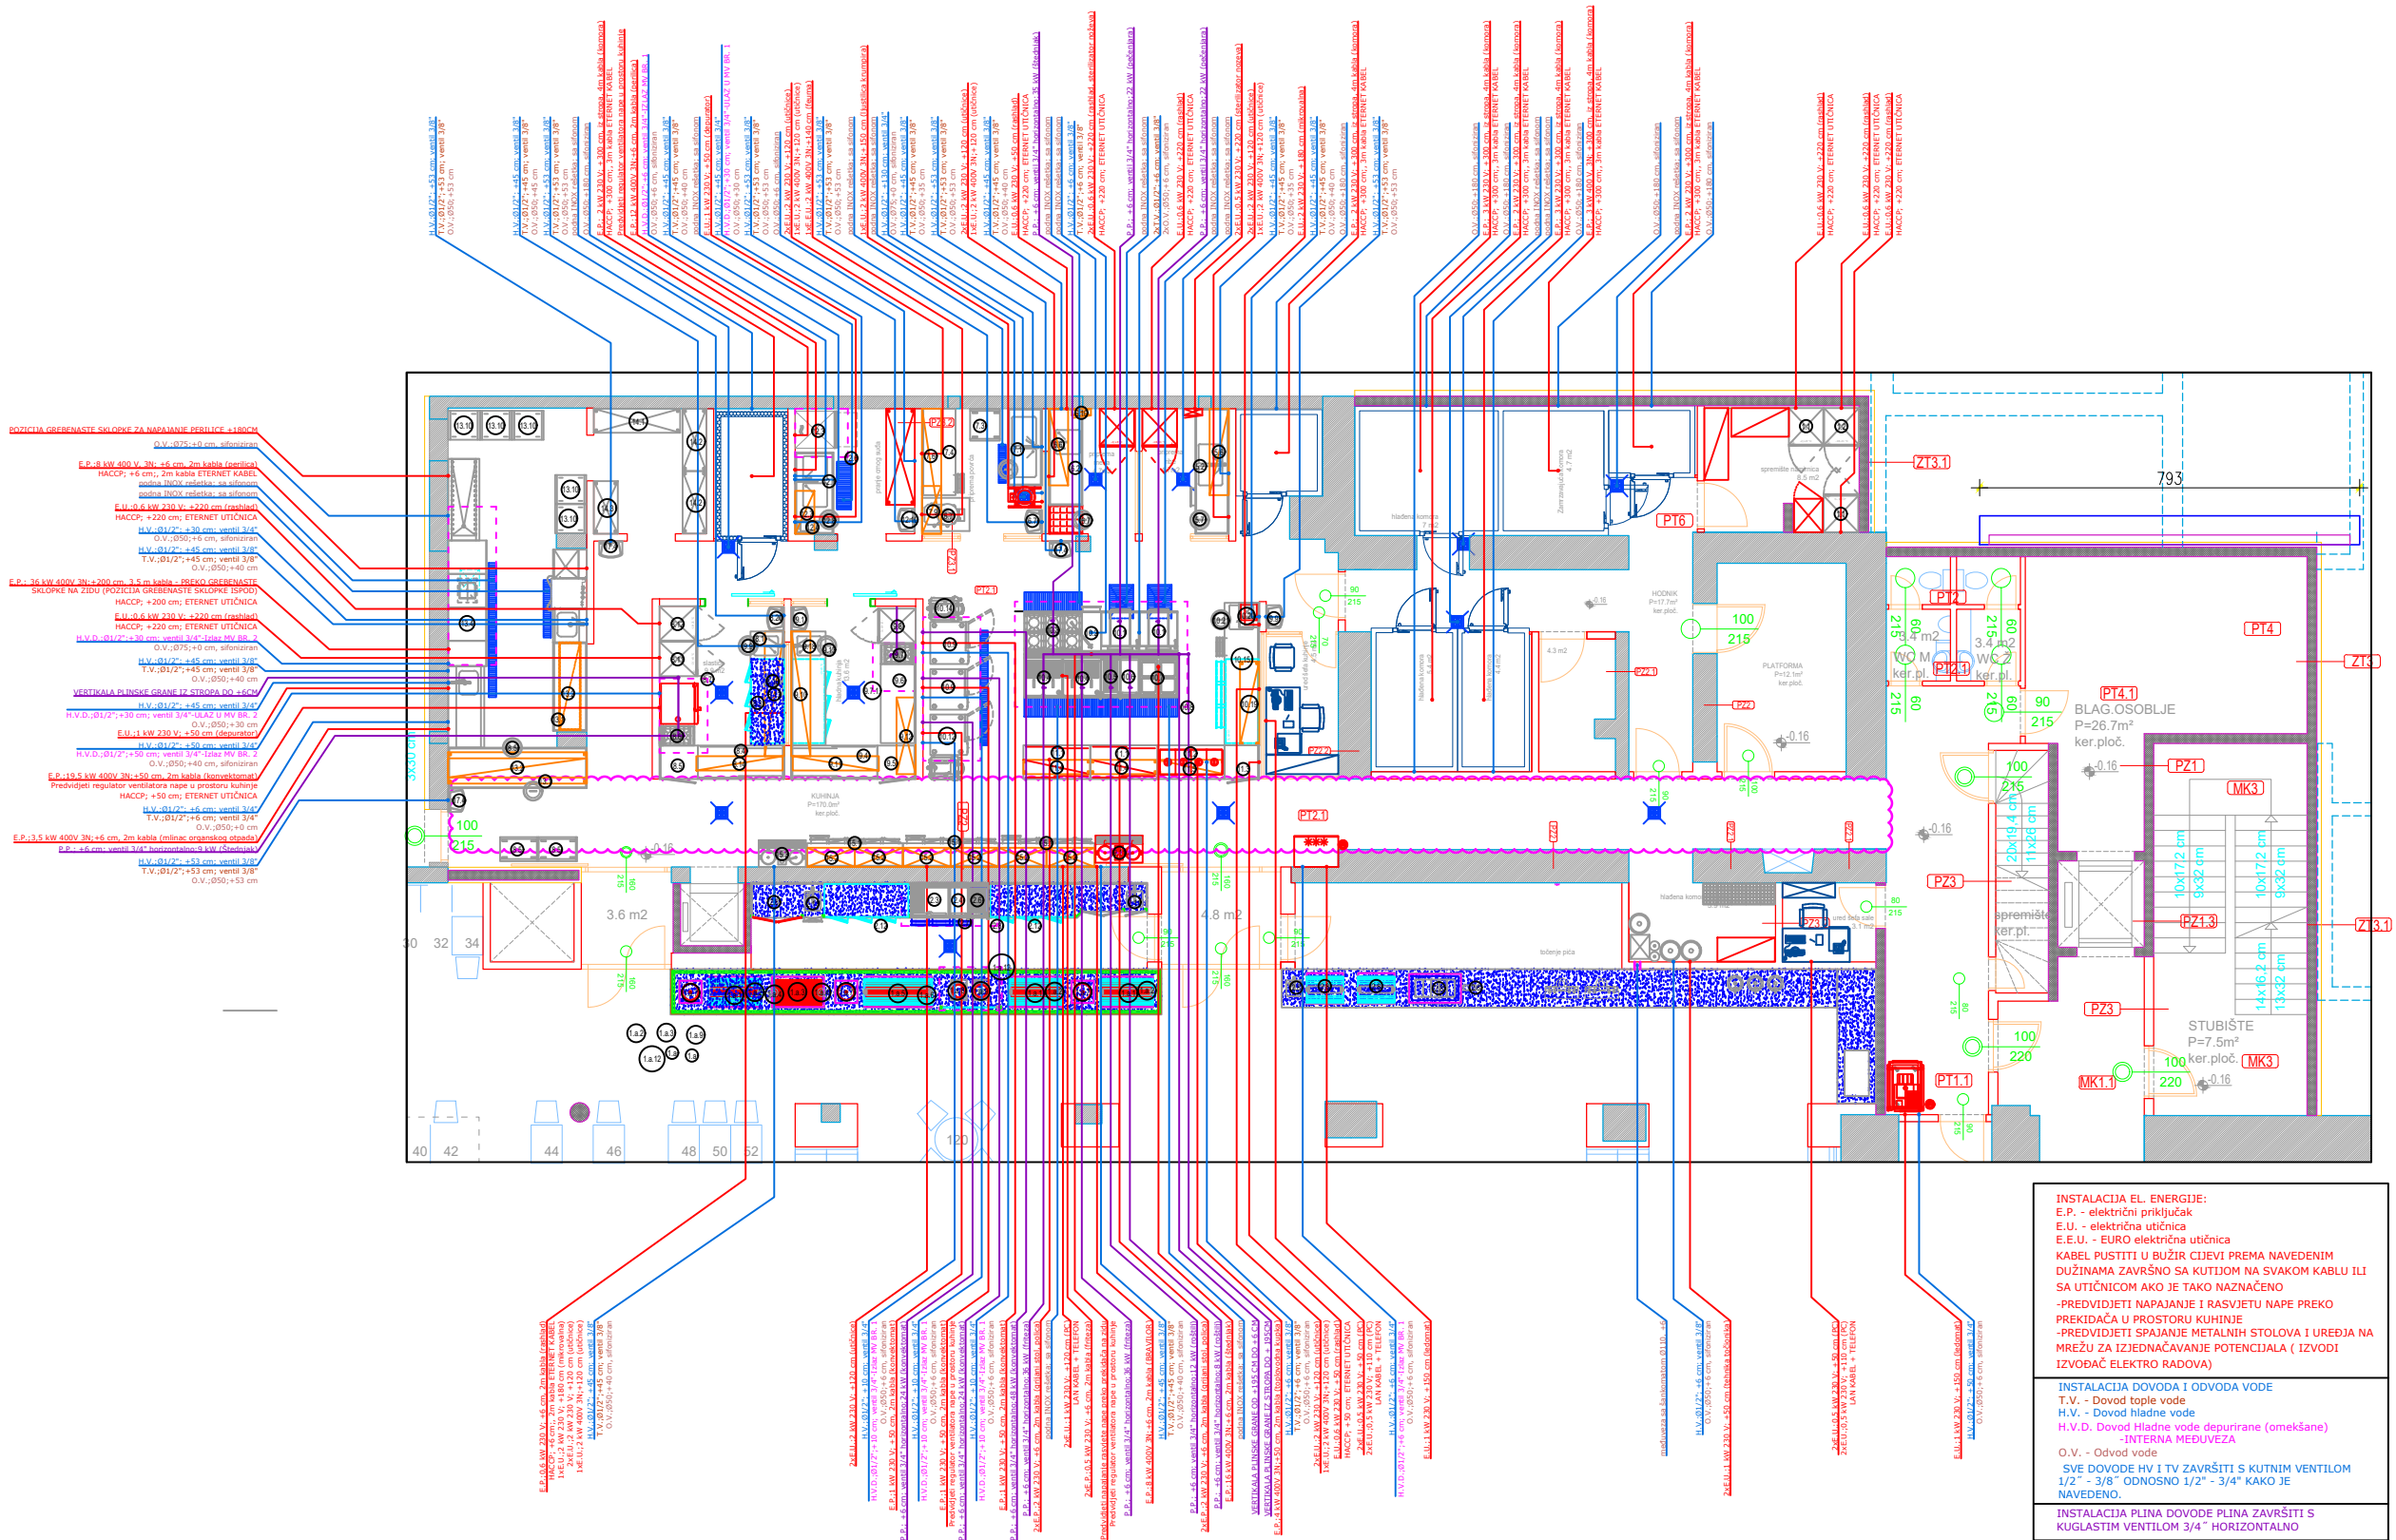

INSTALACIJA EL. ENERGIJE:

E.P. - električni priključak

E.U. - električna utičnica

E.E.U. - EURO električna utičnica

KABEL PUSTITI U BUŽIR CIJEVI PREMA NAVEDENIM DUŽINAMA ZAVRŠNO SA KUTIJOM NA SVAKOM KABLU ILI SA UTIČNICOM AKO JE TAKO NAZNAČENO

-PREDVIDJETI NAPAJANJE I RASVJETU NAPE PREKO PREKIDAČA U PROSTORU KUHNJE

-PREDVIDJETI SPAJANJE METALNIH STOLOVA I UREĐJA NA MREŽU ZA IZJEDNAČAVANJE POTENCIJALA (IZVODI IZVODAČ ELEKTRO RADOVA)

INSTALACIJA DOVODA I ODVODA VODE

T.V. - Dovod tople vode

H.V. - Dovod hladne vode


H.V.D. Dovod Hladne vode depurirane (omekšane)



-INTERNA MEĐUVEZA


O.V. - Odvod vode

SVE DOVODE HV I TV ZAVRŠITI S KUTNIM VENILOM 1/2" - 3/8" ODNOSNO 1/2" - 3/4" KAKO JE NAVEDENO.

INSTALACIJA PUNA DOVODE PLINA ZAVRŠITI S KUGLASTIM VENILOM 3/4" HORIZONTALNO

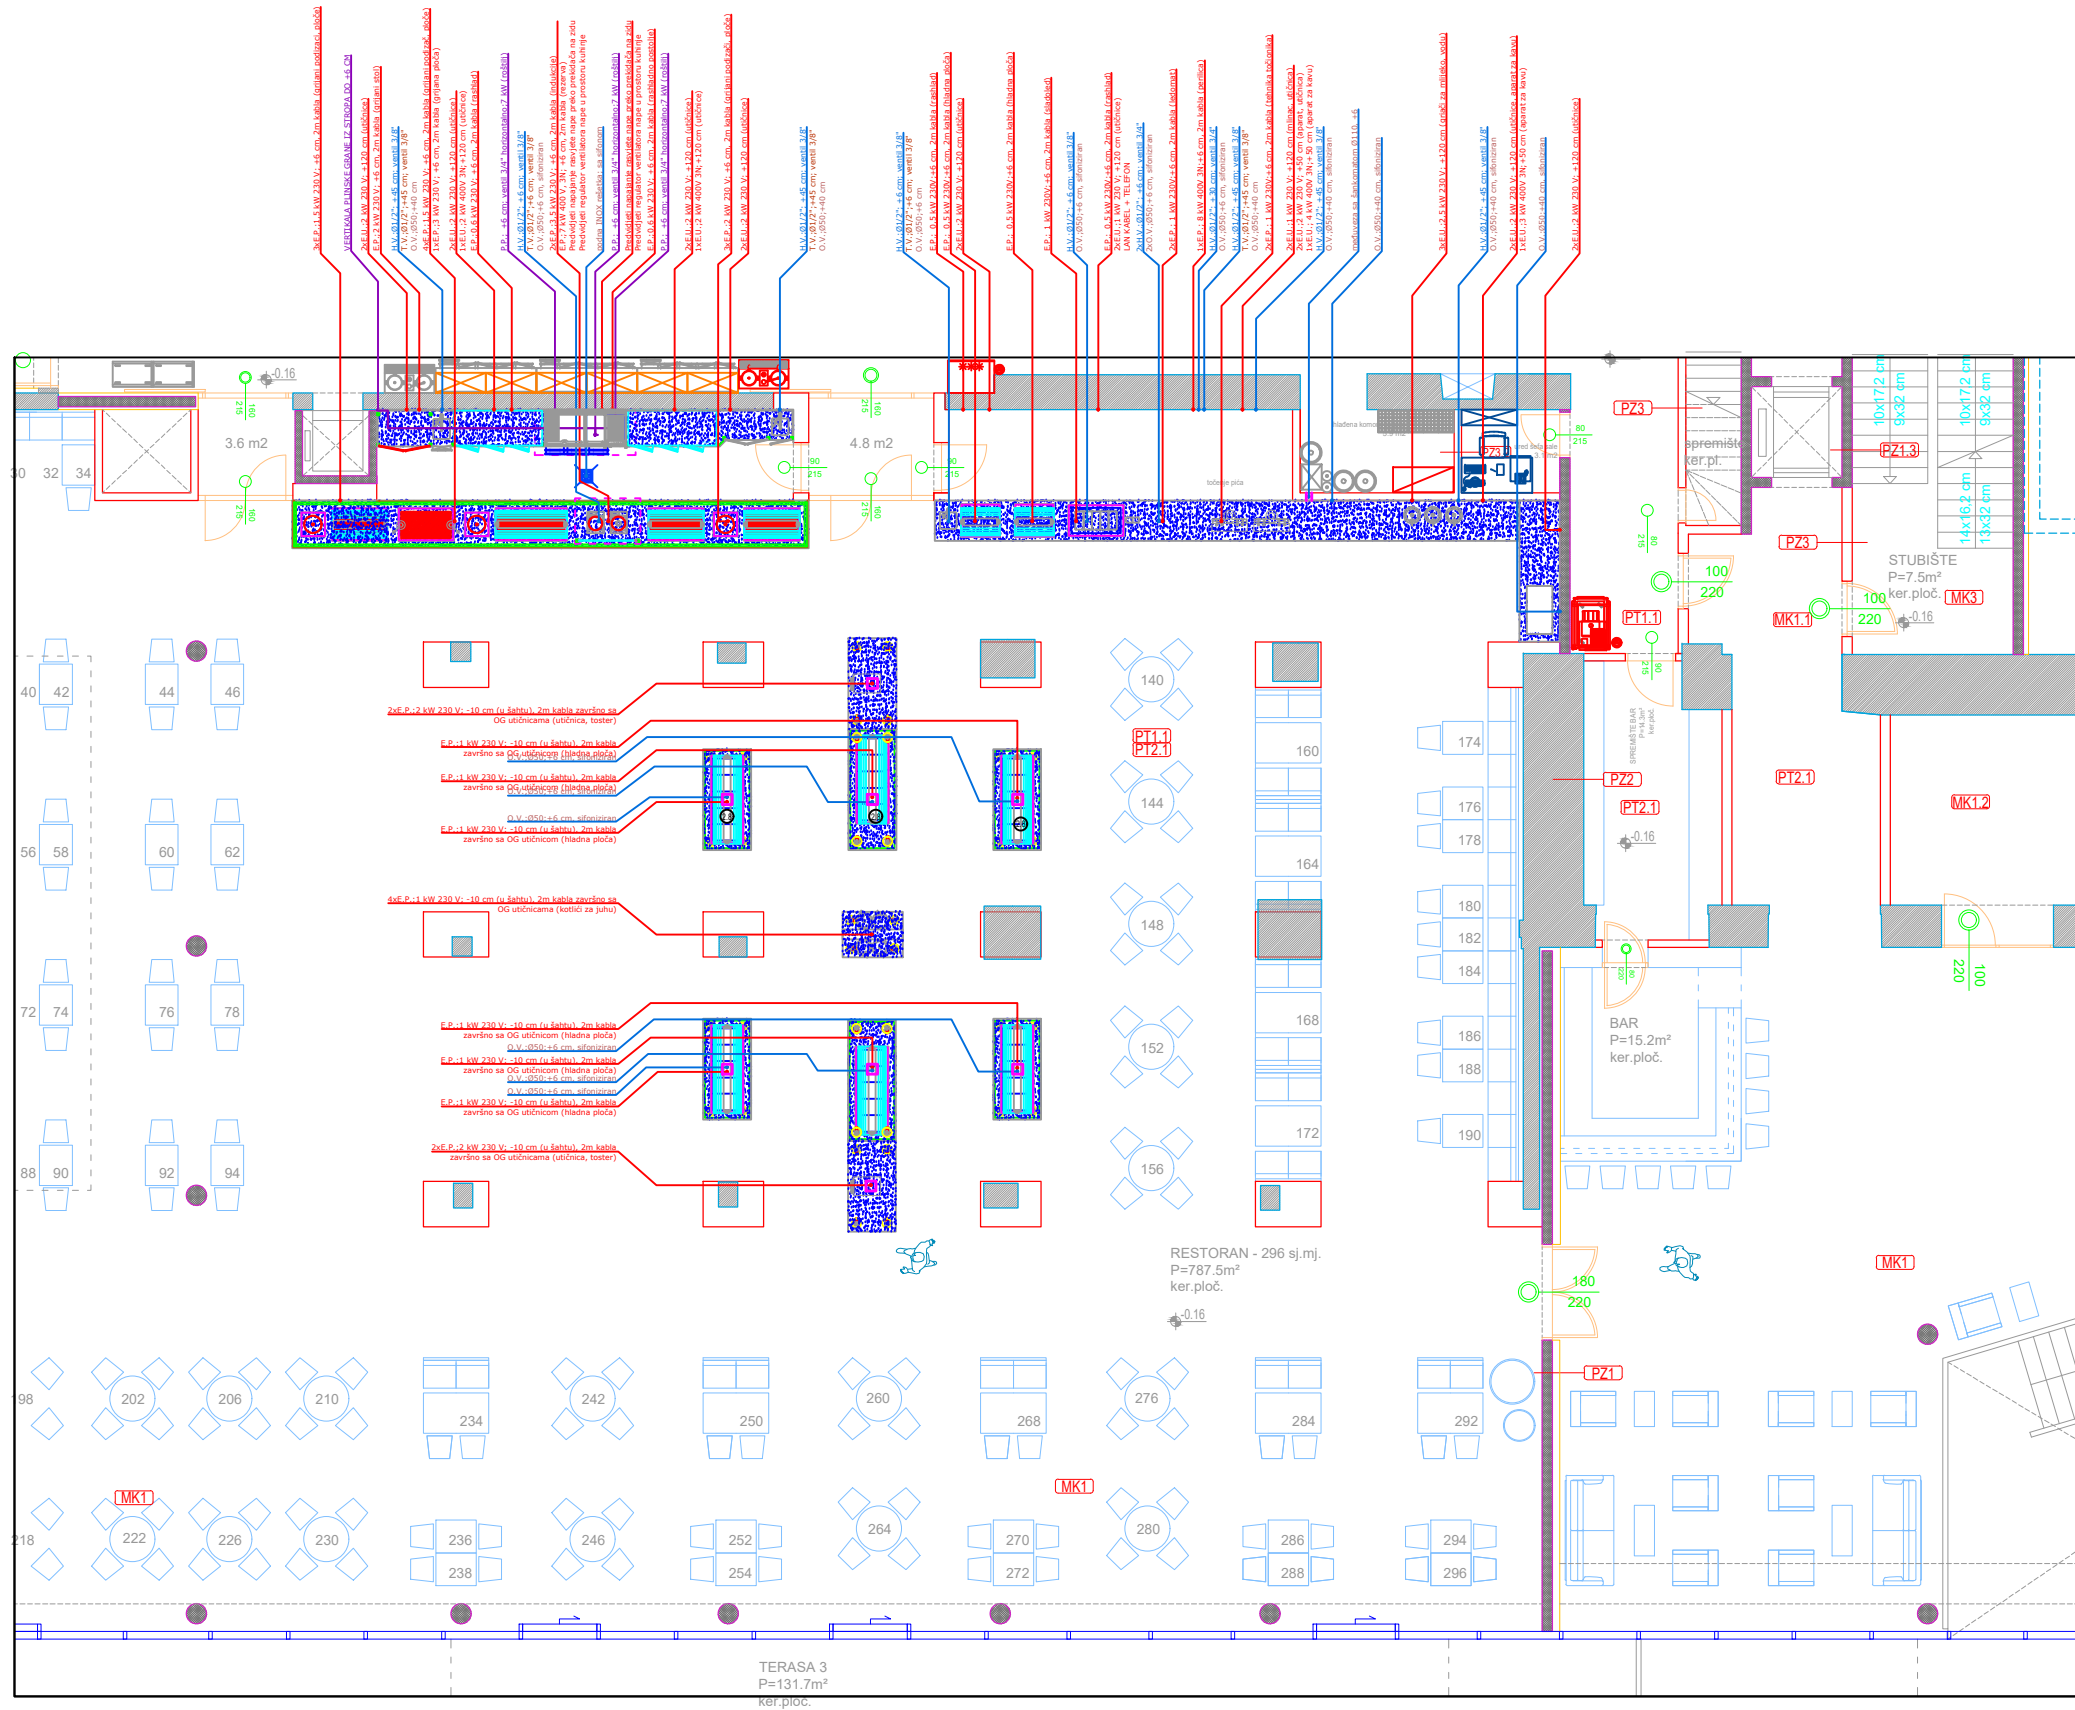

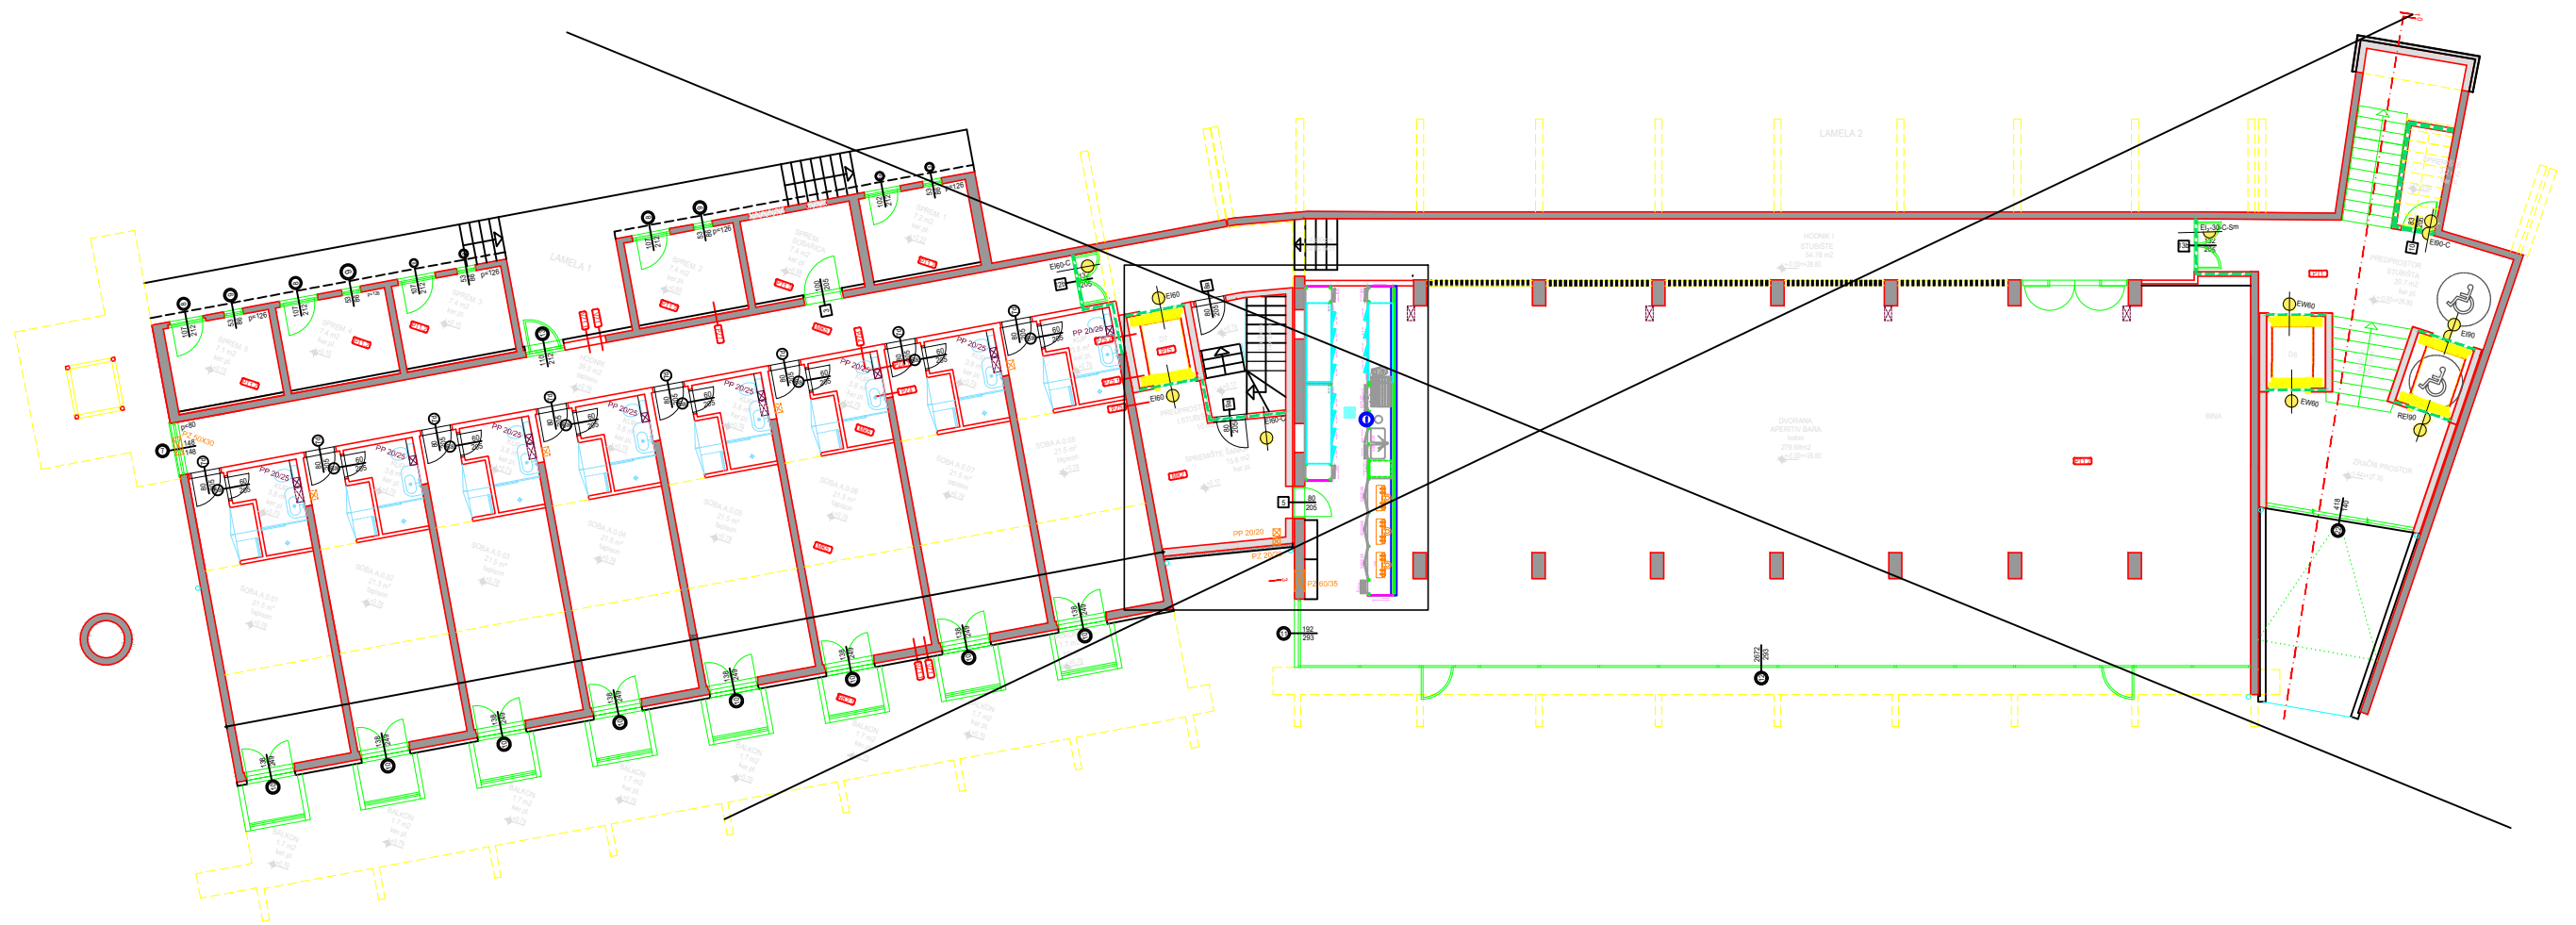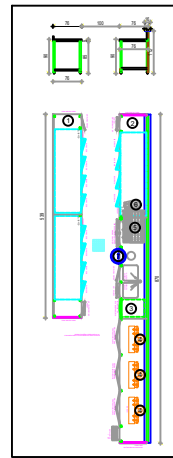

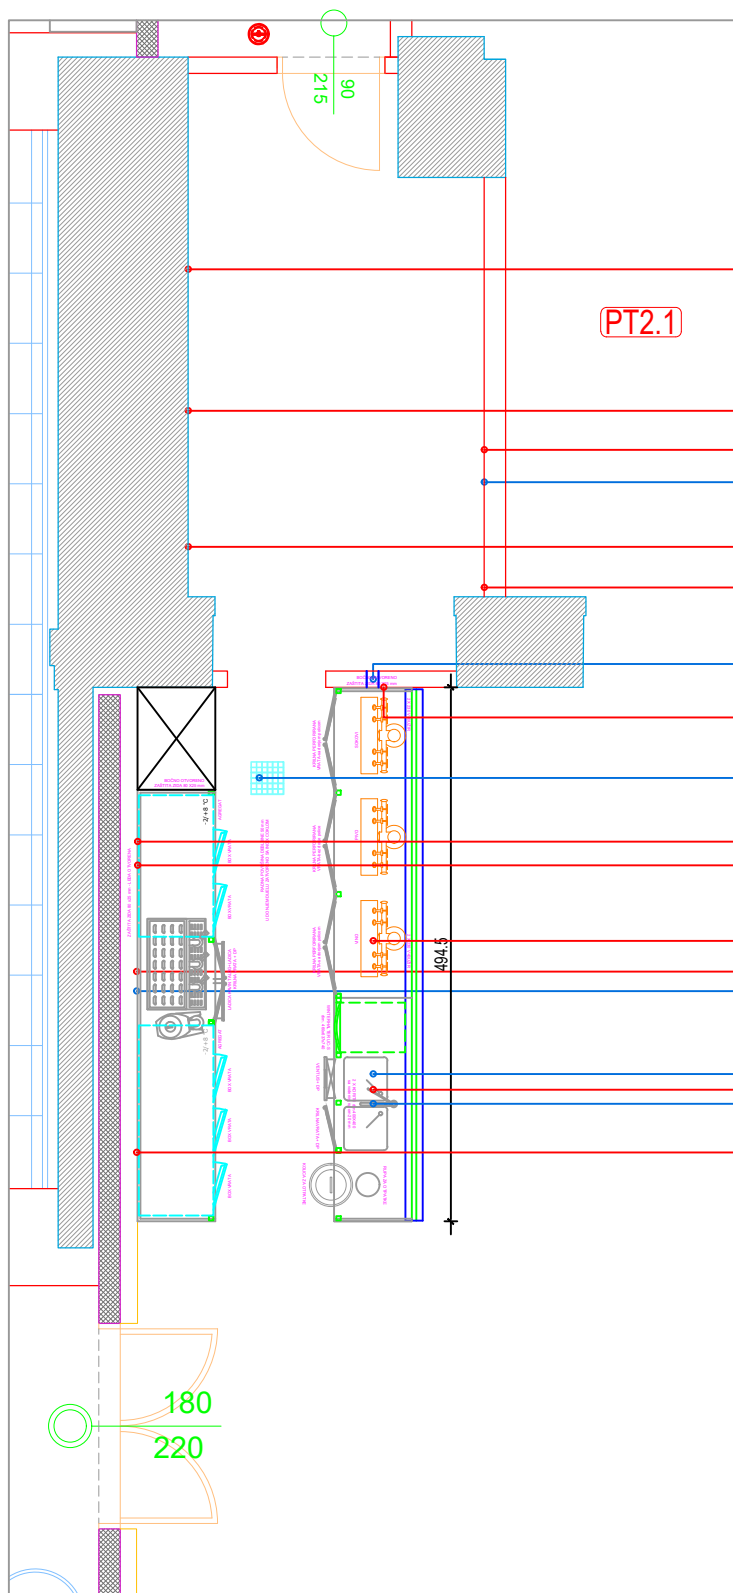

1xE.U.;0,6 kW 230 V; +50 cm (rashlad)

PT2.1

1xE.U.;0,6 kW 230 V; +50 cm (rashlad)

1xE.U.;1 kW 230 V; +140 cm (ledomat)

1xH.V.;Ø1/2"; +6 cm; ventil 3/4"

1xO.V.;Ø50;+6 cm, sifoniziran

1xE.U.;0,6 kW 230 V; +50 cm (rashlad)

1xE.U.;1 kW 230 V; +50 cm (tehnika točionika)

međuveza sa šankomatom Ø110, +6cm
(otvor u zidu)

2xE.P.;1 kW 230 V; +6 cm, 3m kabl (utičnice)

+Prazan bužir

podna INOX rešetka; sa sifonom

E.P.;0,6 kW 230 V; +6 cm, 2m kabl (rashlad)

2xE.U.;1 kW 230 V; +120 cm (uticnice)

3xE.P.;1 kW 230 V; +6 cm, 3m kabl (agregat, utičnice)

+Prazan bužir

2xE.U.;1 kW 230 V; +120 cm (mlinac, utičnica)

2xE.U.;1 kW 230 V; +50 cm (rashlad)

1xE.U.;2,5 kW 230 V; +50 cm (aparat)

1xE.U.; 4 kW 400V 3N;+50 cm (aparat za kavu)

H.V.;Ø1/2"; +45 cm; ventil 3/8"

O.V.;Ø50;+40 cm, sifoniziran

H.V.;Ø1/2"; +6 cm; ventil 3/4"

O.V.;Ø50;+6 cm, sifoniziran

E.P.; 8 kW 400V 3N;+6 cm, 2m kabl (perilica)

H.V.;Ø1/2"; +6 cm; ventil 3/8"

T.V.;Ø1/2";+6 cm; ventil 3/8"

O.V.;Ø50;+6 cm

2xE.U.;1 kW 230 V; +120 cm (kasa, uticnica)

LAN KABEL + TELEFON

INSTALACIJA EL. ENERGIJE:

E.P. - električni priključak

E.U. - električna utičnica

E.E.U. - EURO električna utičnica

KABEL PUSTITI U BUŽIR CIJEVI PREMA NAVEDENIM

DUŽINAMA ZAVRŠNO SA KUTIJOM NA SVAKOM KABLU ILI

SA UTIČNICOM AKO JE TAKO NAZNAČENO

-PREDVIDJETI NAPAJANJE I RASVJETU NAPE PREKO

PREKIDAČA U PROSTORU KUHINJE

-PREDVIDJETI SPAJANJE METALNIH STOLOVA I UREĐJA NA

MREŽU ZA IZJEDNAČAVANJE POTENCIJALA (IZVODI

IZVODAČ ELEKTRO RADOVA)

INSTALACIJA DOVODA I ODVODA VODE

T.V. - Dovod tople vode

H.V. - Dovod hladne vode

H.V.D. Dovod Hladne vode depurirane (omekšane)

-INTERNA MEĐUVEZA

O.V. - Odvod vode

SVE DOVODE HV I TV ZAVRŠITI S KUTNIM VENTILOM

1/2" - 3/8" ODNOSNO 1/2" - 3/4" KAKO JE

NAVEDENO.



GASTRO-TIM d.o.o.

ZAŠTIĆENO PRAVO VLASNIŠTVA!!!
Ovaj nacrt i tehnologija jest i
nadalje ostaje isključivo vlasništvo
GASTRO-TIM-a d.o.o. PAZIN i ne
može biti upotrebljen bez
ovlaštenog pismenog pristanka
tvrtke u smislu autorskog prava!

OSMINE SANK

/

Broj projekta:
GT_OSMINESANK

Sadržaj:
MIKROLOKACIJE INSTALACIJA SANKA

Revizija:
03

Datum:
05.07.2017.

Mjerilo:
1:50

Format:
A3