


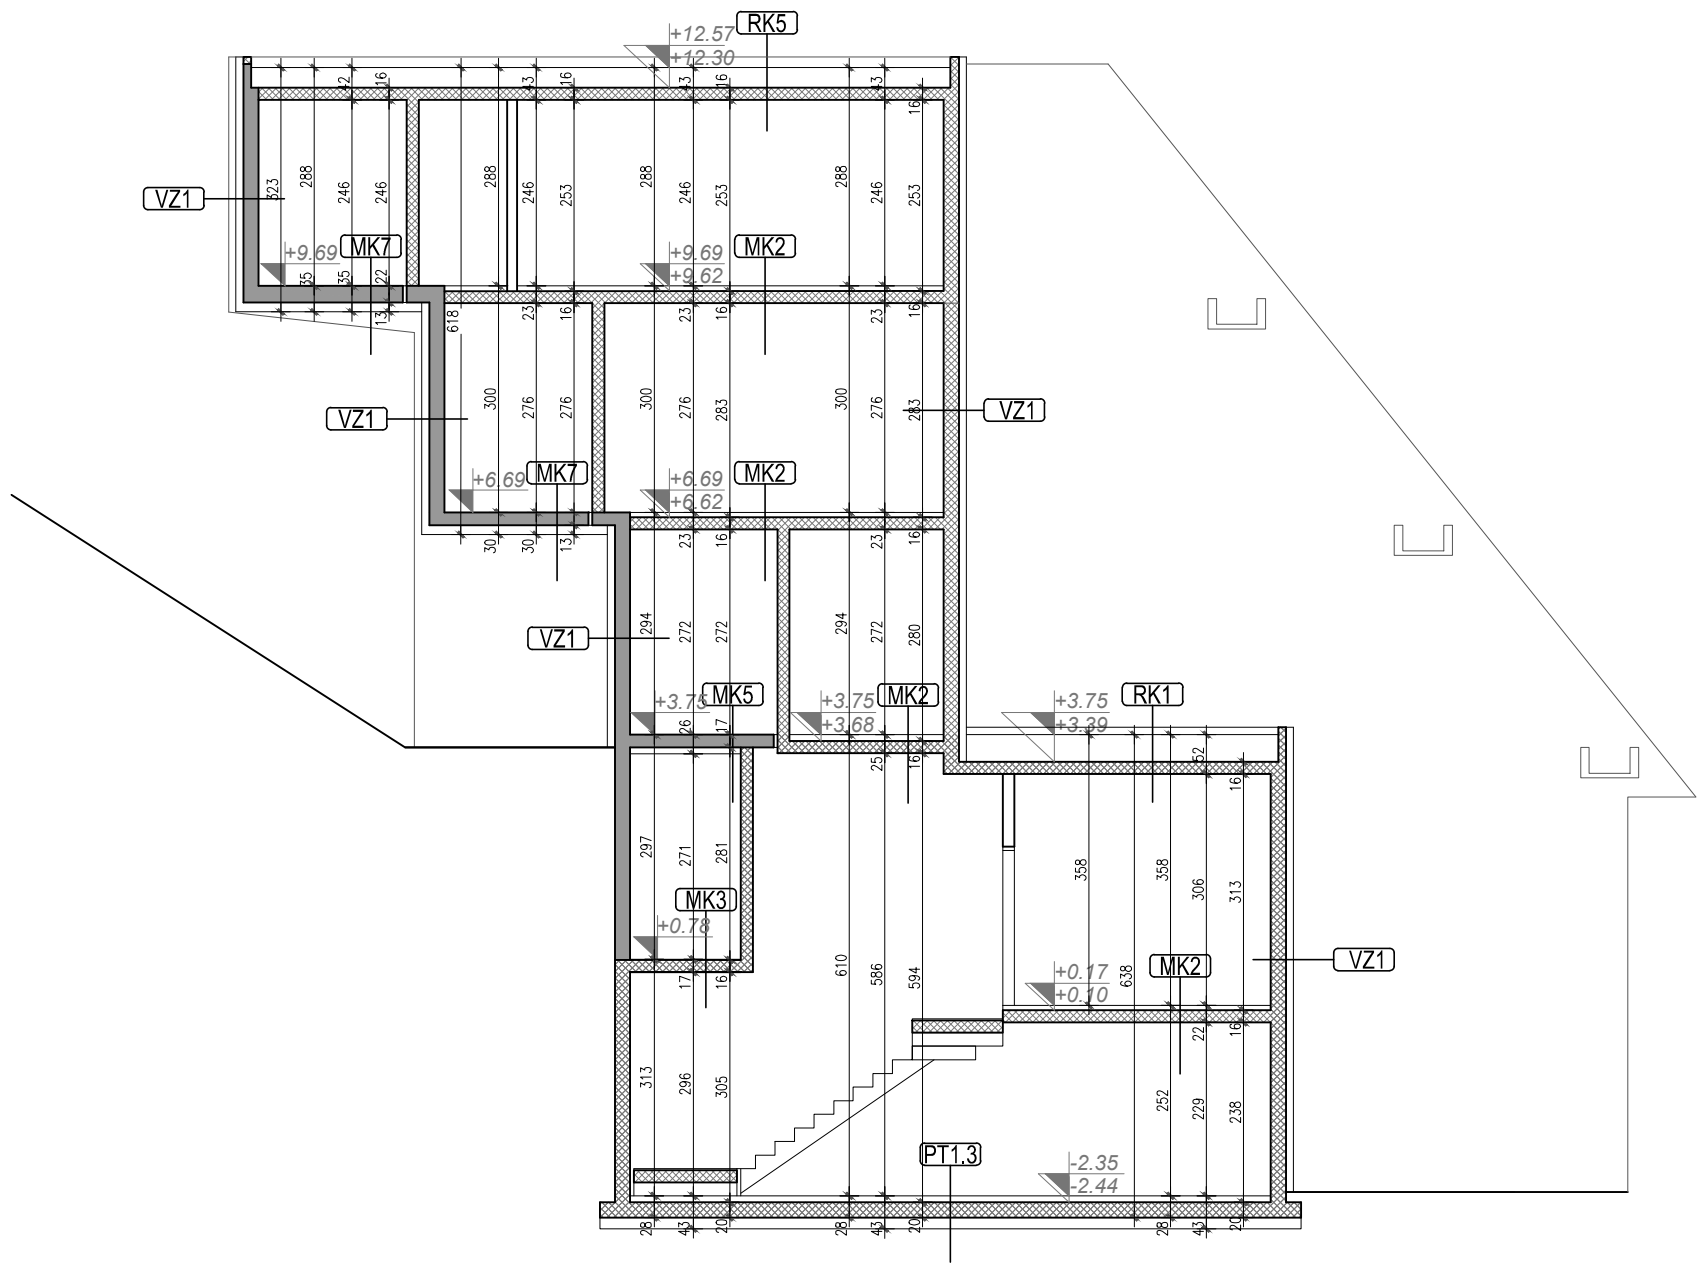

POSTOJEĆE

PLANIRANO AB

±0.00 R.K. = +28.80 A.K.

ap projekt d.o.o.

Vukovarska 8, 20 000 Dubrovnik, tel.020/312-242

INVESTITOR		HOTEL OSMINE d.o.o., Grgurići 100, 20 232 Slano			
GRADEVINA		HOTEL OSMINE - REKONSTRUKCIJA, DOGRADNJA I NADOGRAĐNJA čest. zgr. 262, 276, 277, 278, čest. zem. 1115/2, 1117/1, 1117/2, 1127/2 k.o. Slano			
VRSTA PROJEKTA	ARHITEKTONSKI	GLAVNI PROJEKTANT	ANTUN POKOVIĆ, dipl.ing.arh.	ANTUN POKOVIĆ dipl.ing.arh. OVLASTENI ARHITEKT A 3553	
FAZA	GLAVNI PROJEKT		ANTUN POKOVIĆ, dipl.ing.arh.		
SADRŽAJ	ZGRADA A PRESJEK 3-3	PROJEKTANTI	DAVOR BUŠNJA, dipl.ing.arh.		
MJERILO	1:100	PROJEKTANT SURADNIK	LUKŠA RADČIĆ, dipl.ing.arh.	DAVOR BUŠNJA dipl.ing.arh. BROJ REVIZIJE	
BROJ PROJEKTA	04/15	SURADNICA	MARIJA MORETIĆ, mag.ing.arh.	OVLASTENI ARHITEKT A 3553	
DATUM	travanj, 2016.			LIST BROJ	11