


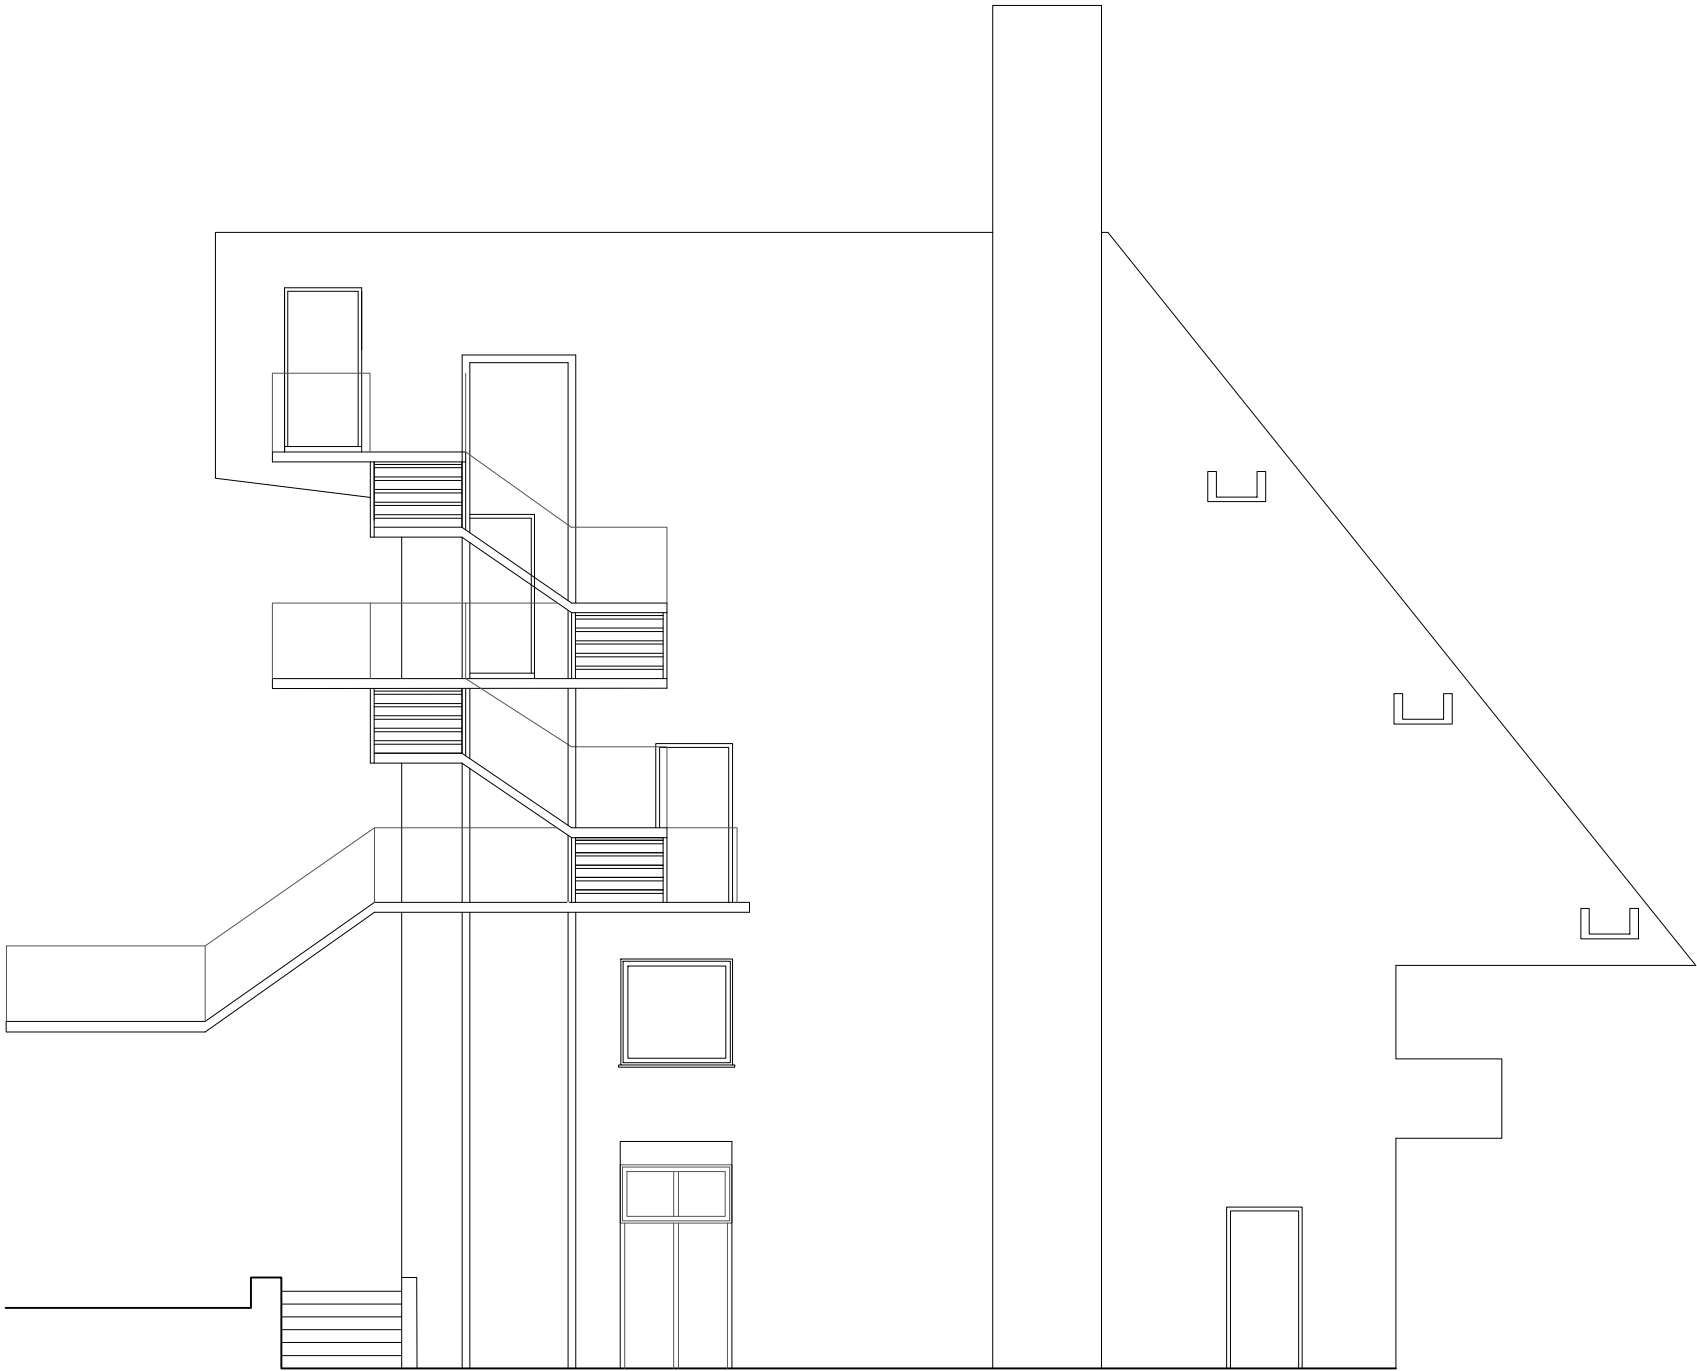

±0.00 R.K. = +28.80 A.K.

ap projekt

d.o.o.

Vukovarska 8, 20 000 Dubrovnik, tel.020/312-242

INVESTITOR	HOTEL OSMINE d.o.o., Grgurići 100, 20 232 Slano				
GRADEVINA	HOTEL OSMINE - REKONSTRUKCIJA, DOGRADNJA I NADOGRADNJA čest. zgr. 262, 276, 277, 278, čest. zem. 1115/2, 1117/1, 1117/2, 1127/2 k.o. Slano				
VRSTA PROJEKTA	ARHITEKTONSKI	GLAVNI PROJEKTANT	ANTUN POKOVIĆ, dipl.ing.arch.	ANTUN POKOVIĆ dipl.ing.arch. OVIŠTENI ARHITEKT	
FAZA	GLAVNI PROJEKT	PROJEKTANTI	ANTUN POKOVIĆ, dipl.ing.arch.		
SADRŽAJ	ZGRADA A ZAPADNO PROČELJE		DAVOR BUŠNJA, dipl.ing.arch.		
MJERILO	1:100	PROJEKTANT SURADNIK	LUKŠA RADČIĆ, dipl.ing.arch.	DAVOR BUŠNJA dipl.ing.arch. BROJ REVIZIJE	
BROJ PROJEKTA	04/15	SURADNICA	MARIJA MORETIC, mag.ing.arch.	OVIŠTENI ARHITEKT A 3553 BROJ REVIZIJE	
DATUM	travanj, 2016.			LIST BROJ	17