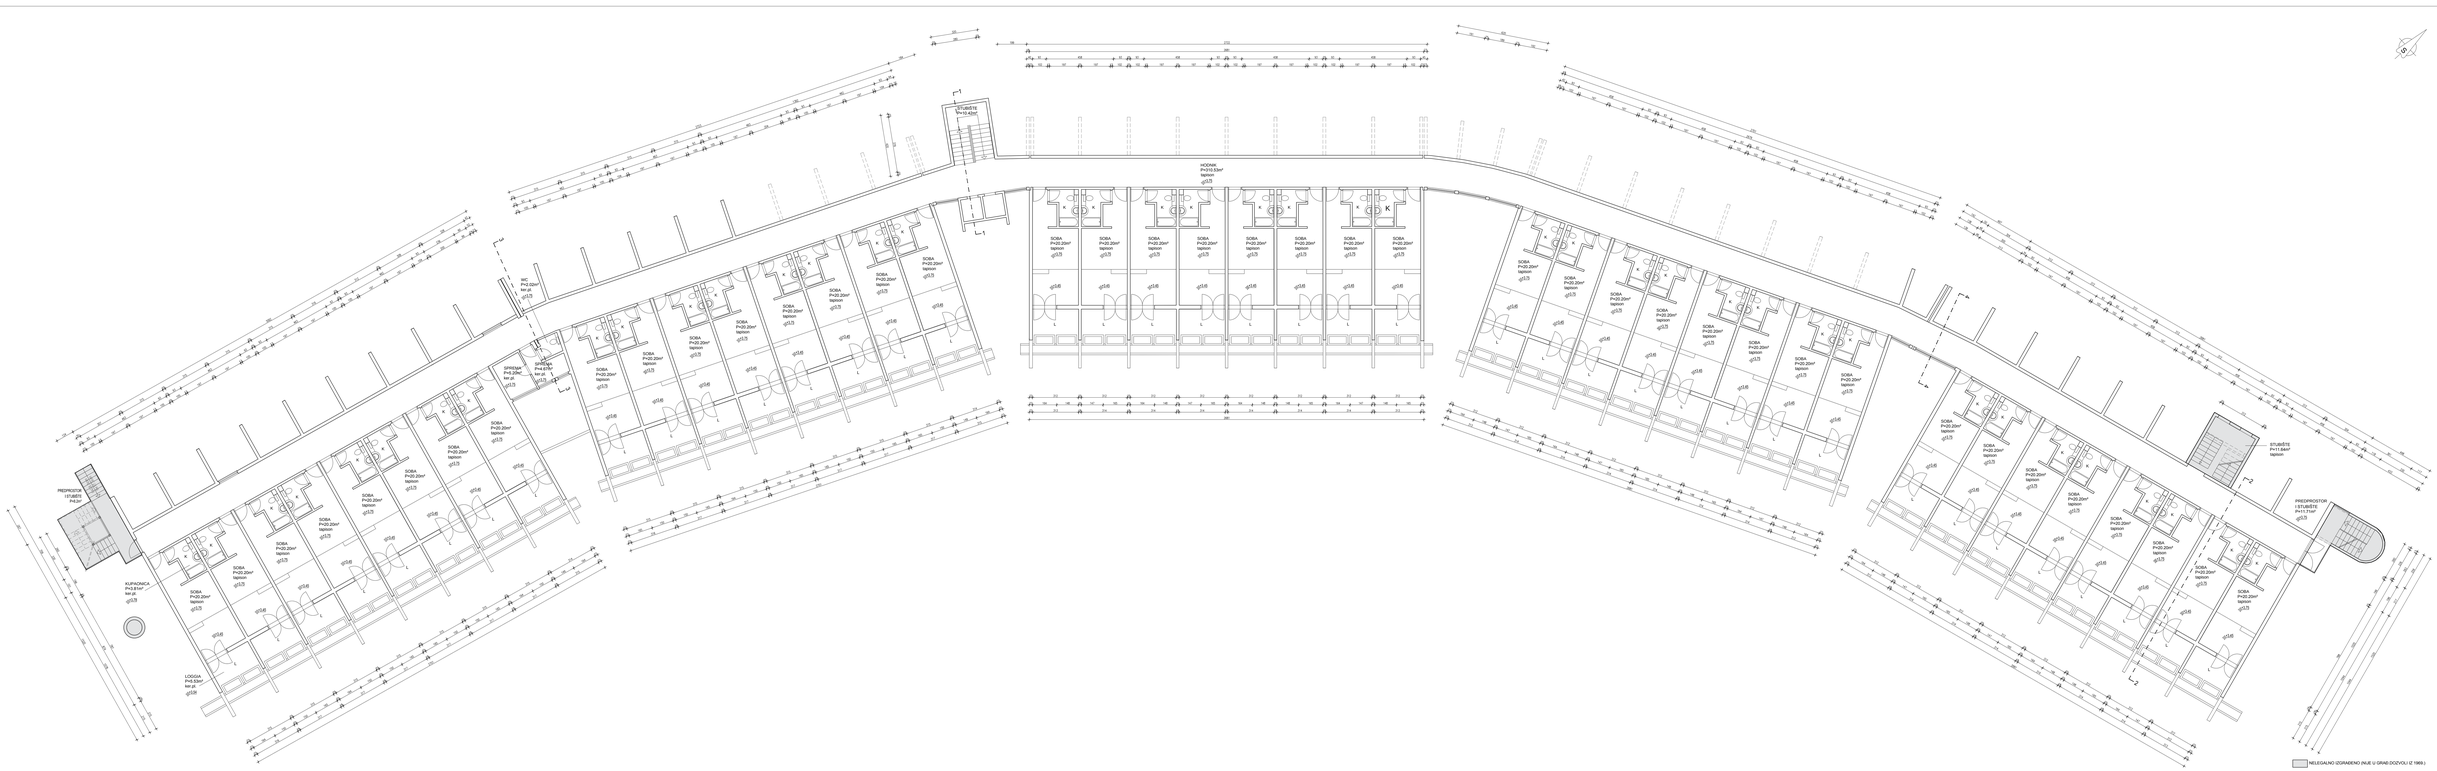

STUBIŠTE P=10.42m²
HODNIK P=310.53m² tapison +3.75
WC P=2.02m² ker.pl. +3.75
SPREMA P=5.20m² ker.pl. +3.75
SPREMA P=4.67m² ker.pl. +3.75
PREDPROSTOR I STUBIŠTE P=8.2m²
KUPAONICA P=3.81m² ker.pl. +3.78
LOGGIA P=5.53m² ker.pl. +3.54
SOBA P=20.20m² tapison +3.75
+3.45
K
L
STUBIŠTE P=11.64m² tapison
PREDPROSTOR I STUBIŠTE P=11.71m² +3.75
1
2
3
4
2722
2681
2701
2679

▭ NELEGALNO IZGRAĐENO (NIJE U GRAĐ.DOZVOLI IZ 1969.)

±0.00 R.K. = +28.80 A.K.

ap projekt d.o.o.
Vukovarska 8, 20 000 Dubrovnik, tel.020/312-242

INVESTITOR	HOTEL OSMINE d.o.o., Grgurići 100, 20 232 Slano				
GRAĐEVINA	HOTEL OSMINE - REKONSTRUKCIJA, DOGRADNJA I NADOGRADNJA čest. zgr. 262, 276, 277, 278, čest. zem. 1115/2,1117/1,1117/2 i 1127/2 k.o. Slano				
VRSTA PROJEKTA	ARHITEKTONSKI				
FAZA	ARHITEKTONSKI SNIMAK POSTOJEĆEG STANJA	IZRADIO	ANTUN POKOVIĆ, dipl.ing.arh.	ANTUN POKOVIĆ dipl.ing.arh. OVLAŠTENI ARHITEKT A 1368	
SADRŽAJ	ZGRADA A TLOCRT 1.KATA	SURADNICI	FLORIJA BURUM		
MJERILO	1:100		MARIJA MORETIĆ, mag.ing.arh.		
BROJ PROJEKTA	04/15	DATUM	studeni, 2015.	LIST BROJ	3