


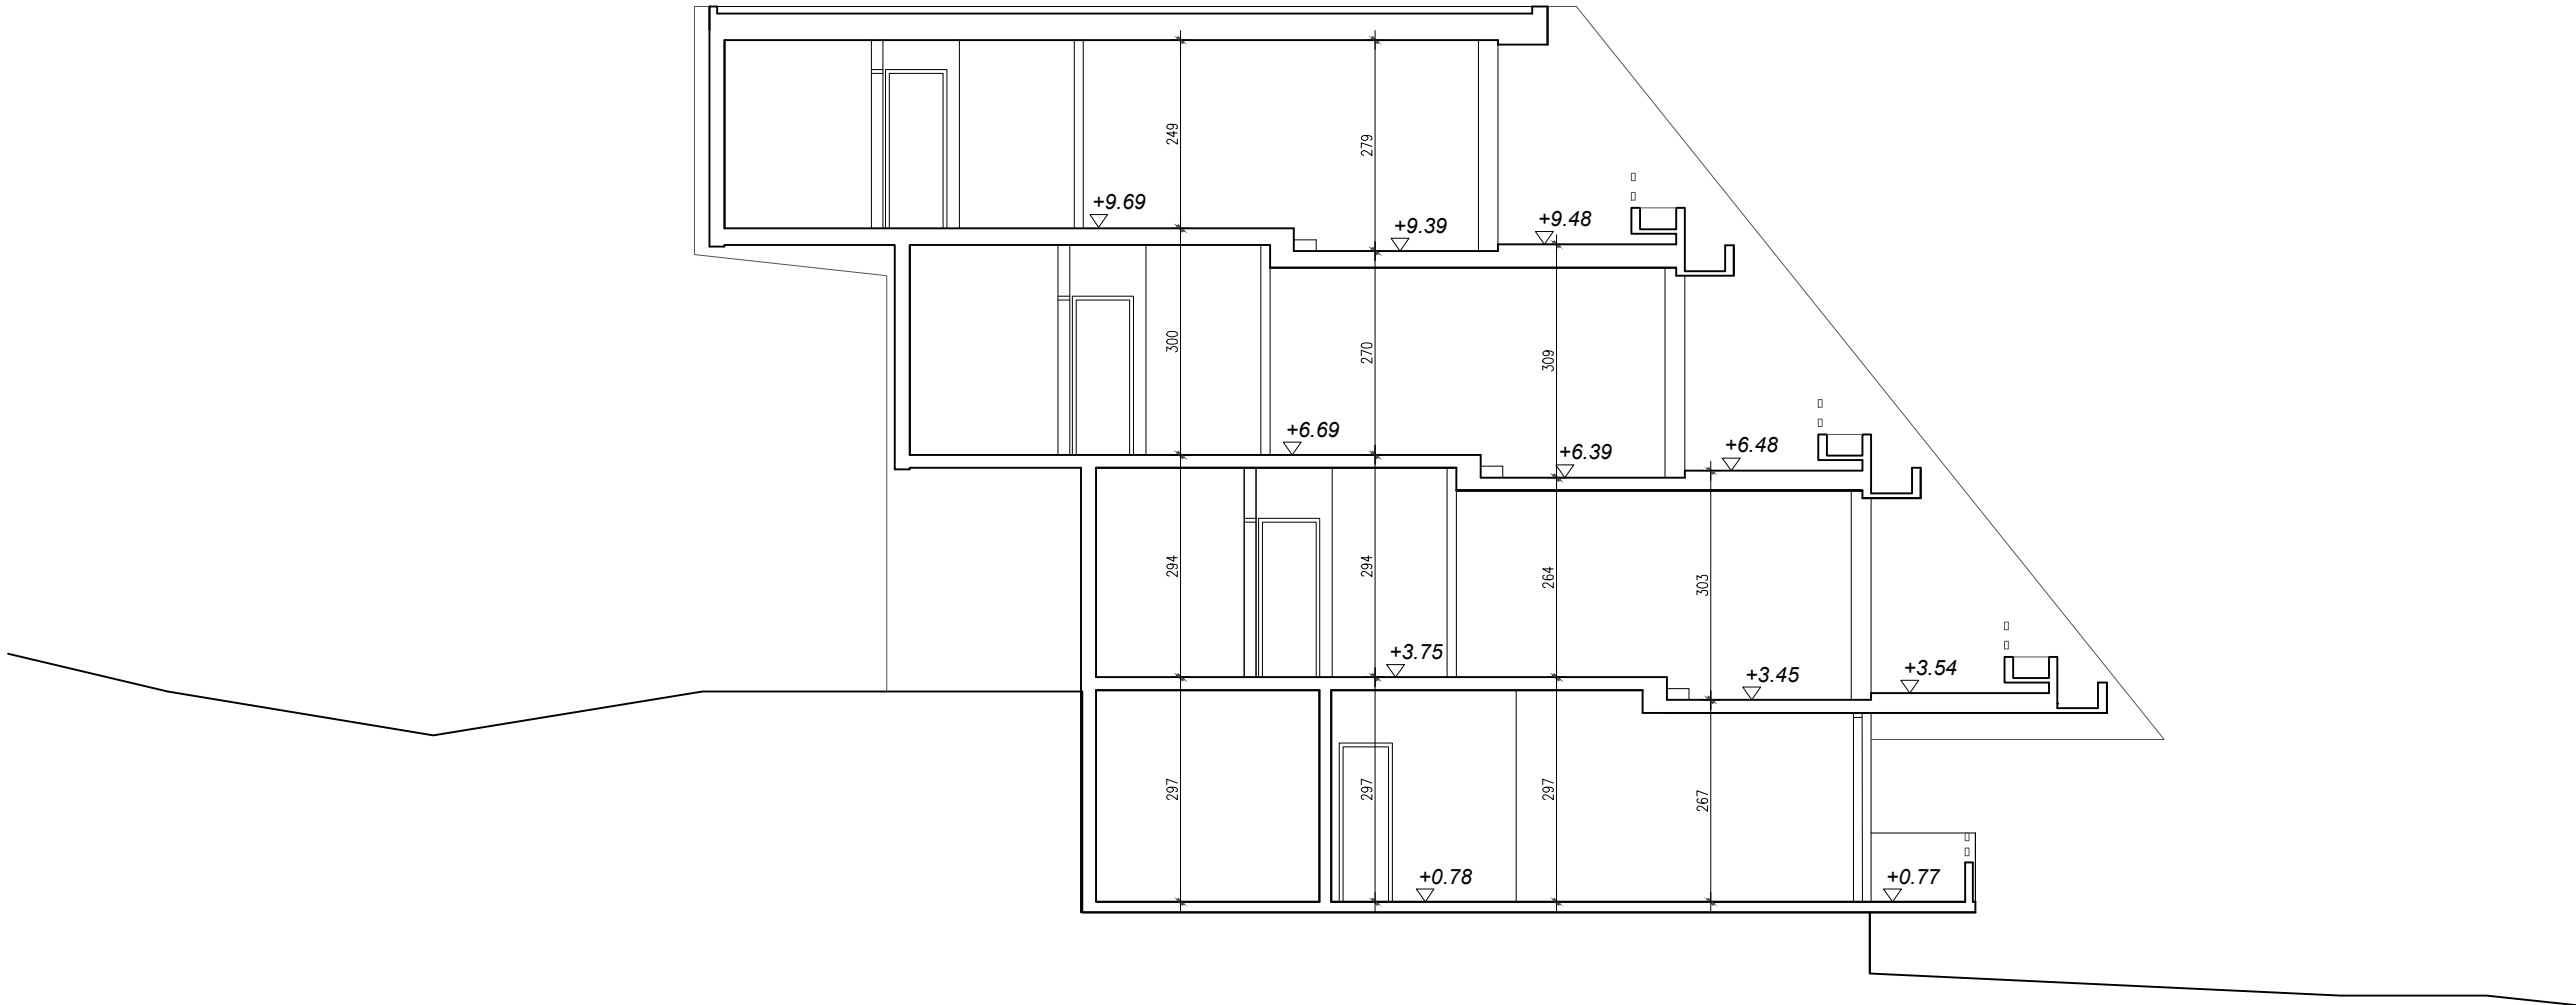

±0.00 R.K. = +28.80 A.K.

ap projekt d.o.o.		Vukovarska 8, 20 000 Dubrovnik, tel.020/312-242			
INVESTITOR	HOTEL OSMINE d.o.o., Grgužići 100, 20 232 Slano				
GRADEVINA	HOTEL OSMINE - REKONSTRUKCIJA, DOGRADNJA I NADOGRADNJA čest. zgr. 262, 276, 277, 278, čest. zem. 1115/2, 1117/1, 1117/2 i 1127/2 k.o. Slano				
VRSTA PROJEKTA	ARHITEKTONSKI	IZRADIO	ANTUN POKOVIĆ dipl.ing.arh. Ovlašten arhitekt A 1368		
FAZA	ARHITEKTONSKI SNIMAK POSTOJEĆEG STANJA				
SADRŽAJ	ZGRADA A PRESJEK 2-2	SURADNICI	FLORIDA BURUM MARIJA MORETIĆ, mag.ing.arh.		
MJERILO	1:100				
BROJ PROJEKTA	04/15	DATUM	studeni, 2015.	LIST BROJ	7