


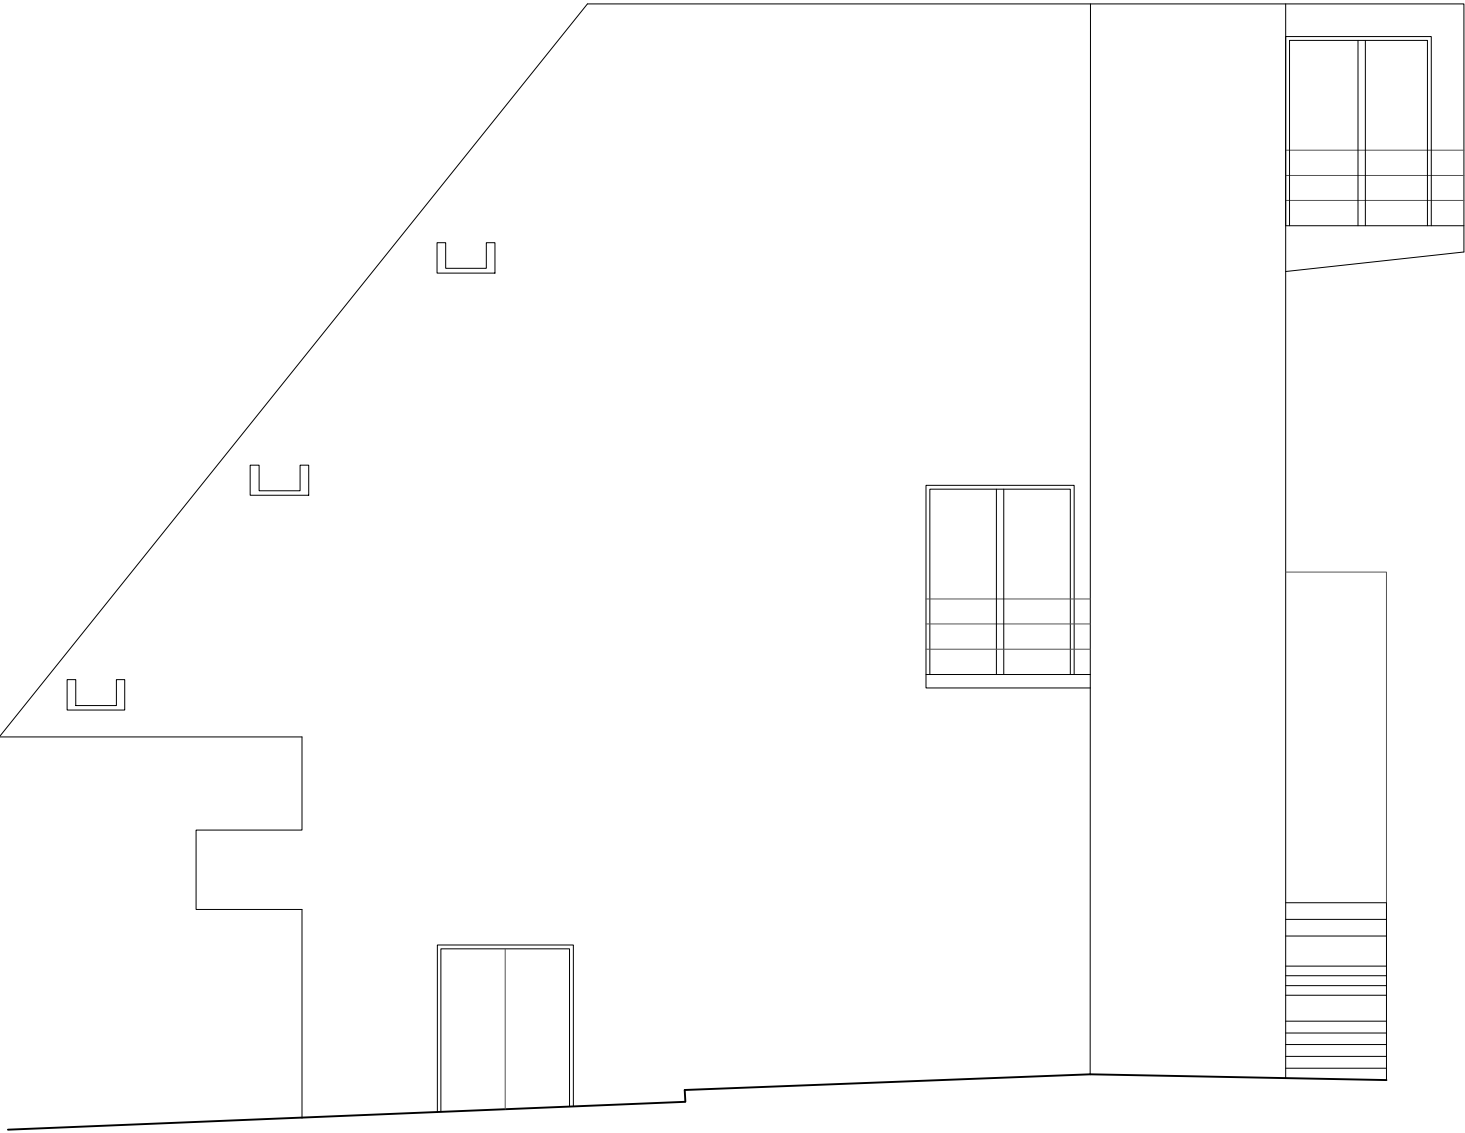

±0.00 R.K. = +28.80 A.K.

ap projekt d.o.o.		Vukovarska 8, 20 000 Dubrovnik, tel.020/312-242				
INVESTITOR	HOTEL OSMINE d.o.o., Grgurčići 100, 20 232 Slano					
GRADEVINA	HOTEL OSMINE - REKONSTRUKCIJA, DOGRADNJA I NADOGRADNJA čest. zgr. 262, 276, 277, 278, čest. zem. 1115/2, 1117/1, 1117/2 i 1127/2 k.o. Slano					
VRSTA PROJEKTA	ARHITEKTONSKI	IZRADIO	ANTUN POKOVIĆ dipl.ing.arh. dipl.ing.arh. OVLAŠTEN ARHITEKT A 1368			
FAZA	ARHITEKTONSKI SNIMAK POSTOJEĆEG STANJA					
SADRŽAJ	ZGRADA A ISTOČNO PROČELJE	SURADNICI	FLORIJA BURIĆ MARIJA MORETIĆ, mag.ing.arh.			
MJERILO	1:100					
BROJ PROJEKTA	04/15	DATUM	studenj, 2015.	LIST BROJ	13	