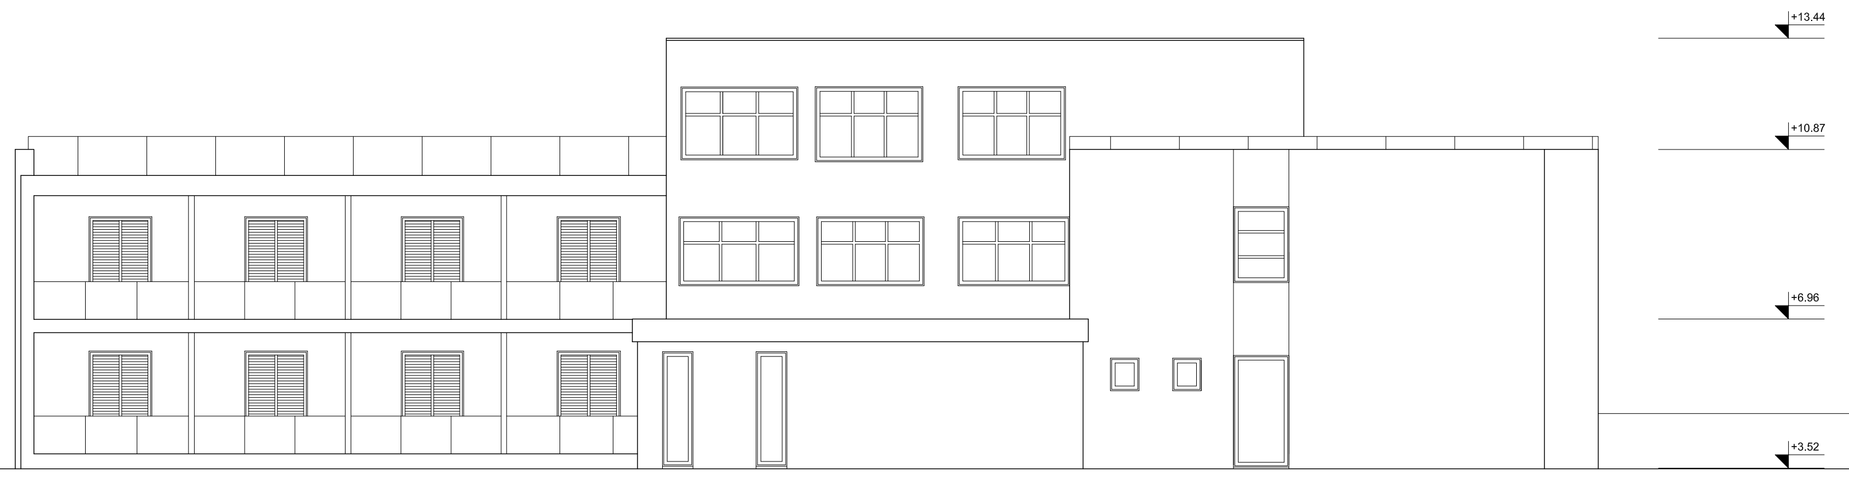

±0.00 R.K. = +11.80 A.K.

ap projekt doo
Vukovarska 8, 20 000 Dubrovnik, tel.020/312-242

INVESTITOR	HOTEL OSMINE d.o.o., Grgurići 100, 20 232 Slano			
GRAĐEVINA	HOTEL OSMINE – REKONSTRUKCIJA, DOGRAĐNJA I NADOGRAĐNJA čest. zgr. 262, 276, 277, 278, čest. zem. 11152,11131,11170 i 11210/2 k.o. Slano			
VRSTA PROJEKTA	ARHITEKTONSKI	IZRADIO	ANTUN POKOVIĆ	
FAZA	ARHITEKTONSKI SNIMAK POSTOJEĆEG STANJA			
SADRŽAJ	ZGRADA B ZAPADNO PROČELJE		FLORIJAN PEJIĆ	
MJERILO	1:100	SURADNICI	MARIJA MORETIĆ, mag.ing.arh.	
BROJ PROJEKTA	04/15	DATUM	studeni, 2015.	LIST BROJ 10

ANTUN POKOVIĆ dipl.ing.arh. OVLAŠTENI ARHITEKT A 1308