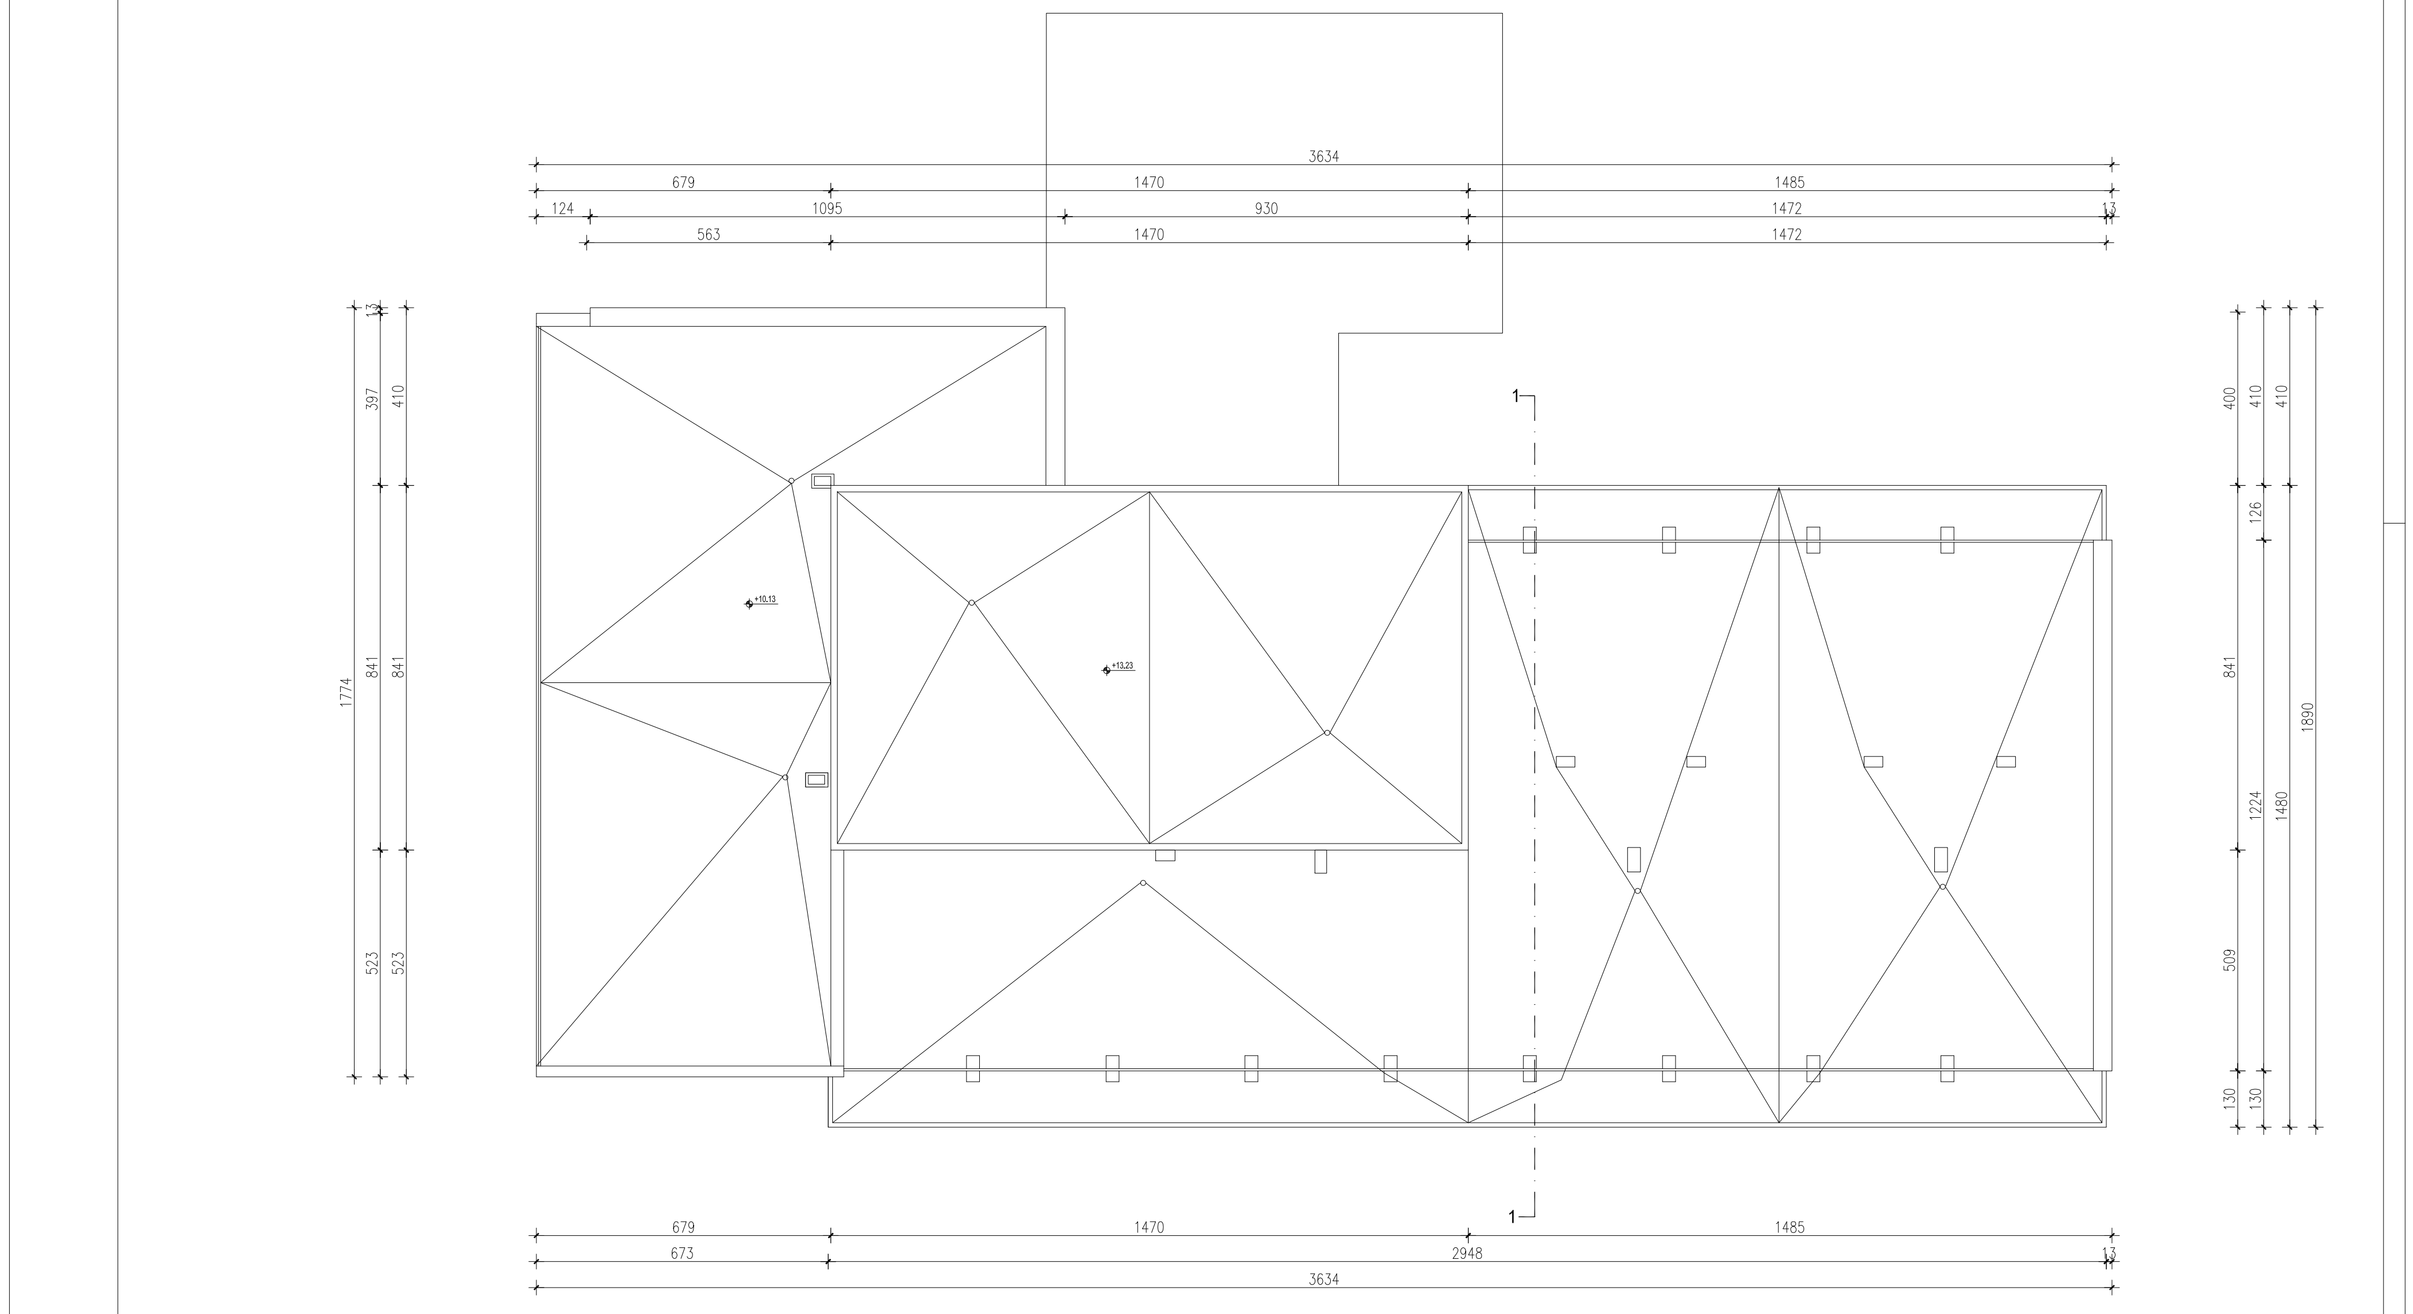

±0.00 R.K. = +11.80 A.K.

ap projekt doo. Vukovarska 8, 20 000 Dubrovnik, tel.020/312-242					
INVESTITOR	HOTEL OSMINE d.o.o. Grgurići 100, 20 232 Slano				
GRAĐEVINA	HOTEL OSMINE - REKONSTRUKCIJA, DOGRADNJA I NADOGRADNJA čest. zgr. 262, 276, 277, 278, čest. zem. 11152,11511,11172 11127 k.o. Slano				
VRSTA PROJEKTA	ARHITEKTONSKI	IZRADIO	ANTUN POKOVIĆ	ANTUN POKOVIĆ dipl.ing.arh. OVLAŠTENI ARHITEKT A 1348	
FAZA	ARHITEKTONSKI SNIMAK POSTOJEĆEG STANJA				
SADRŽAJ	ZGRADA B TLOCRT KROVA		FLOOR PLAN		
MJERILO	1:100	SURADNICI	MARIJA MORETIĆ, mag.ing.arh.		
BROJ PROJEKTA	04/15	DATUM	studeni, 2015.	LIST BROJ	6