


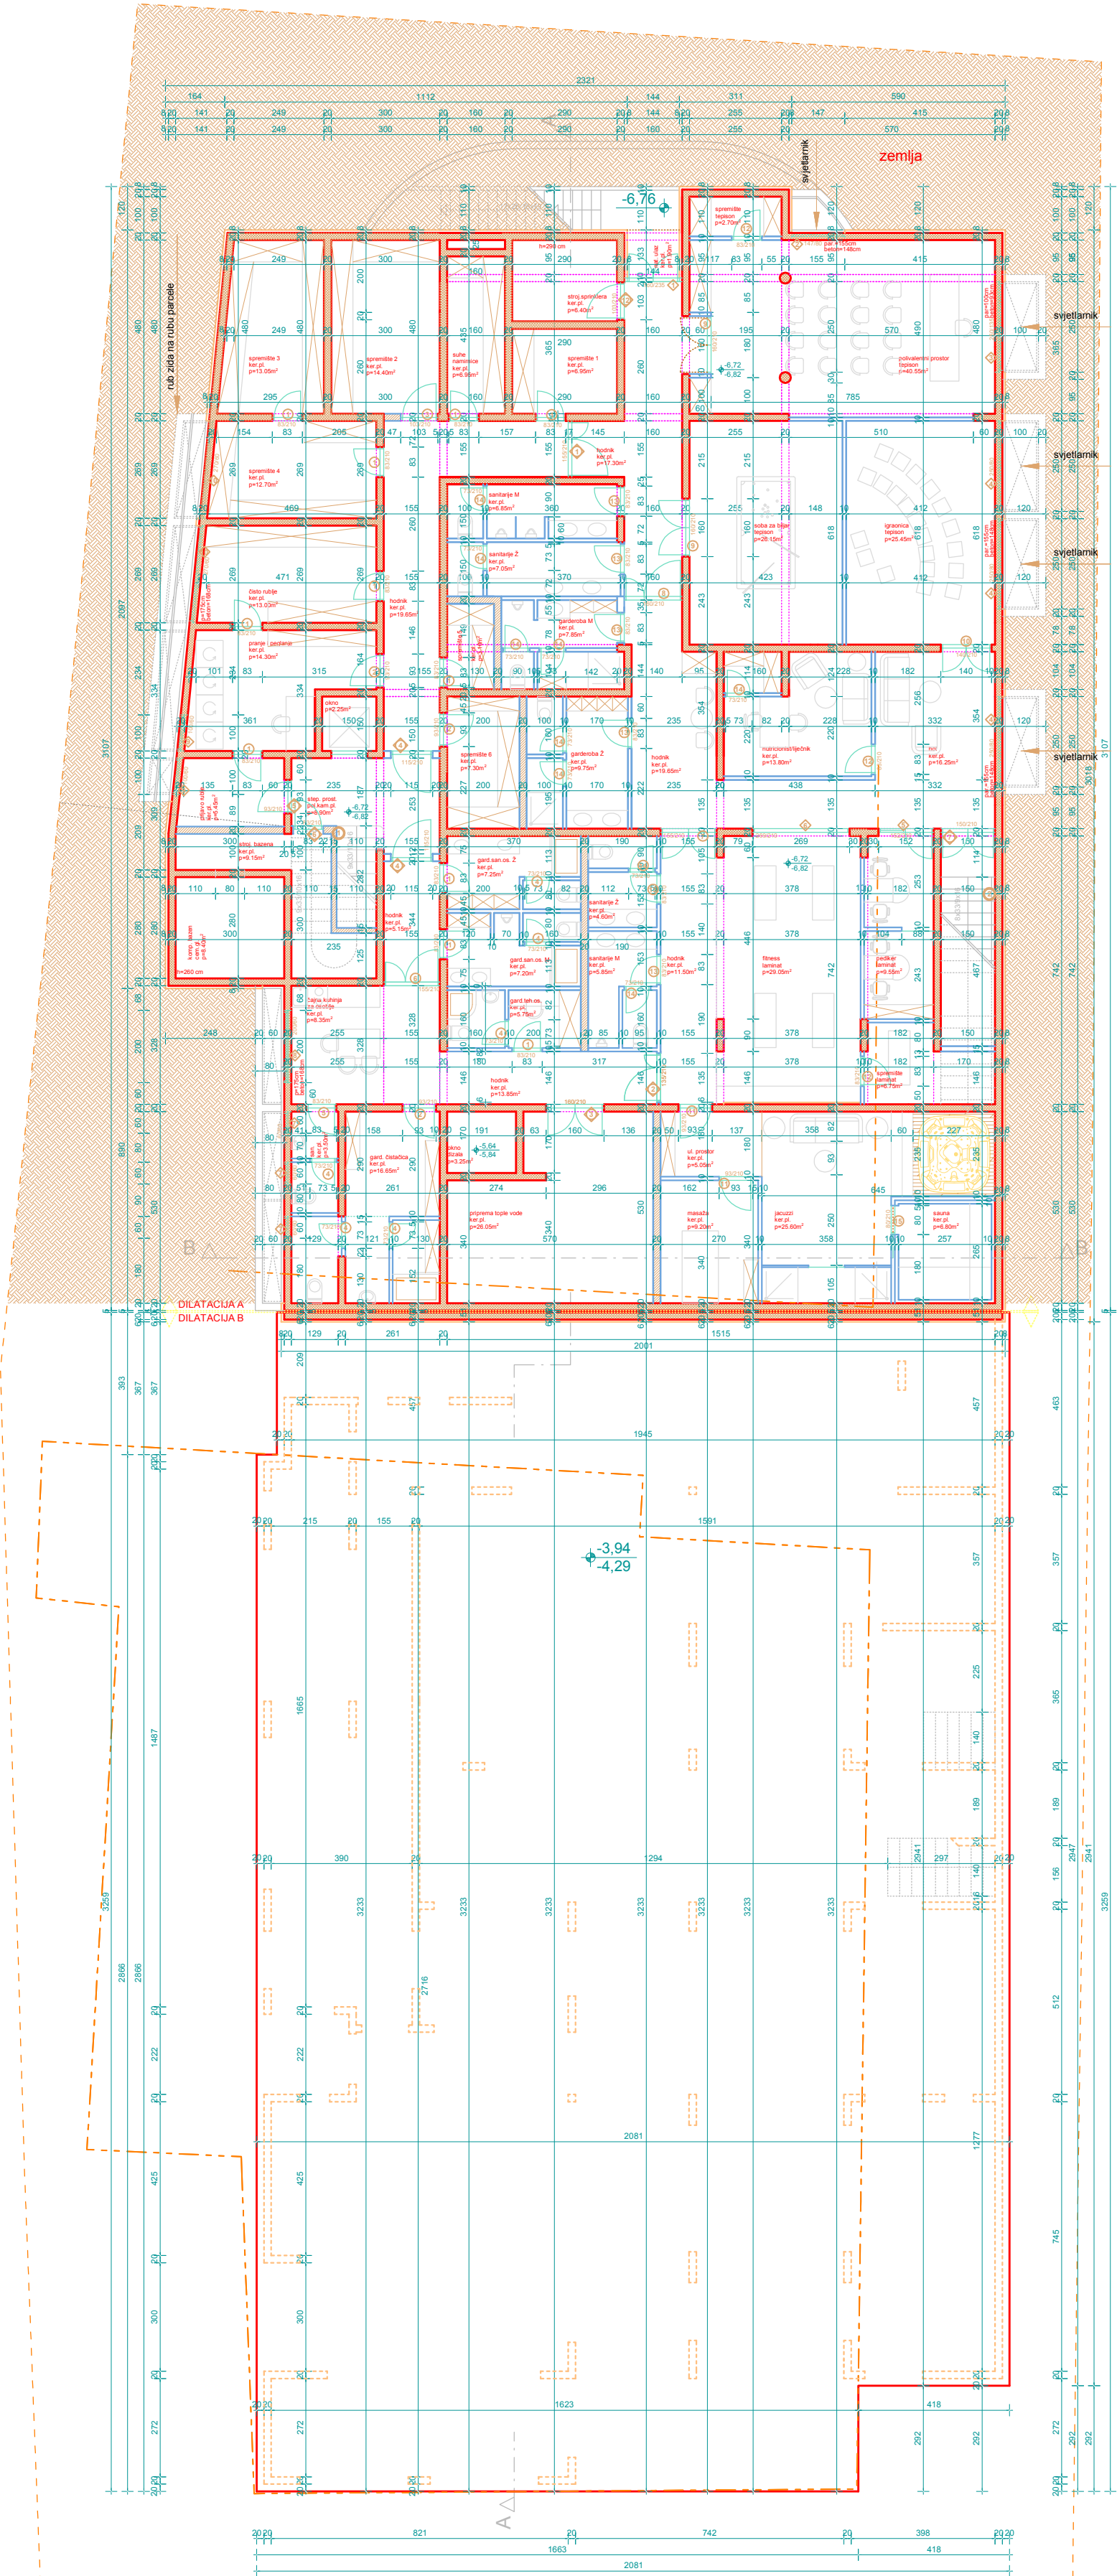

±0.00 = 25.50 AK

PROSTOR d.o.o. posredništvo za projektiranje Bela crkva, Jure Pustiča 21, MAKARSKA tel / fax: +385 21 613 573			
Investitor:		"MIRJAM" d.o.o., OMIŠ, Put Borika 113	
Građevinski objekt:	UGOSTITELJSKO-TURISTIČKA GRABEVINA U MAKARSKOJ HOTEL **** (R.Š. br. 83/110 k.o. Veličko Brdo)	Tlo-05/14-02-16	
		Zagled oznaka projekta:	
		Faza:	
		GLAVNI ARHITEKTONSKI PROJEKT	
		Naziv objekta:	
		TLOCRT TEMELJA I DJELA PODRUMA	
		Autor idejnog projekta:	
		LEON LULIĆ, dipl. ing. arh.	
Glavni projektant:		LEON LULIĆ, dipl. ing. arh.	
Suradnik:		MIŠE GALIĆ, ing. građ.	
Lisni broj:		Last broj	
		4	