
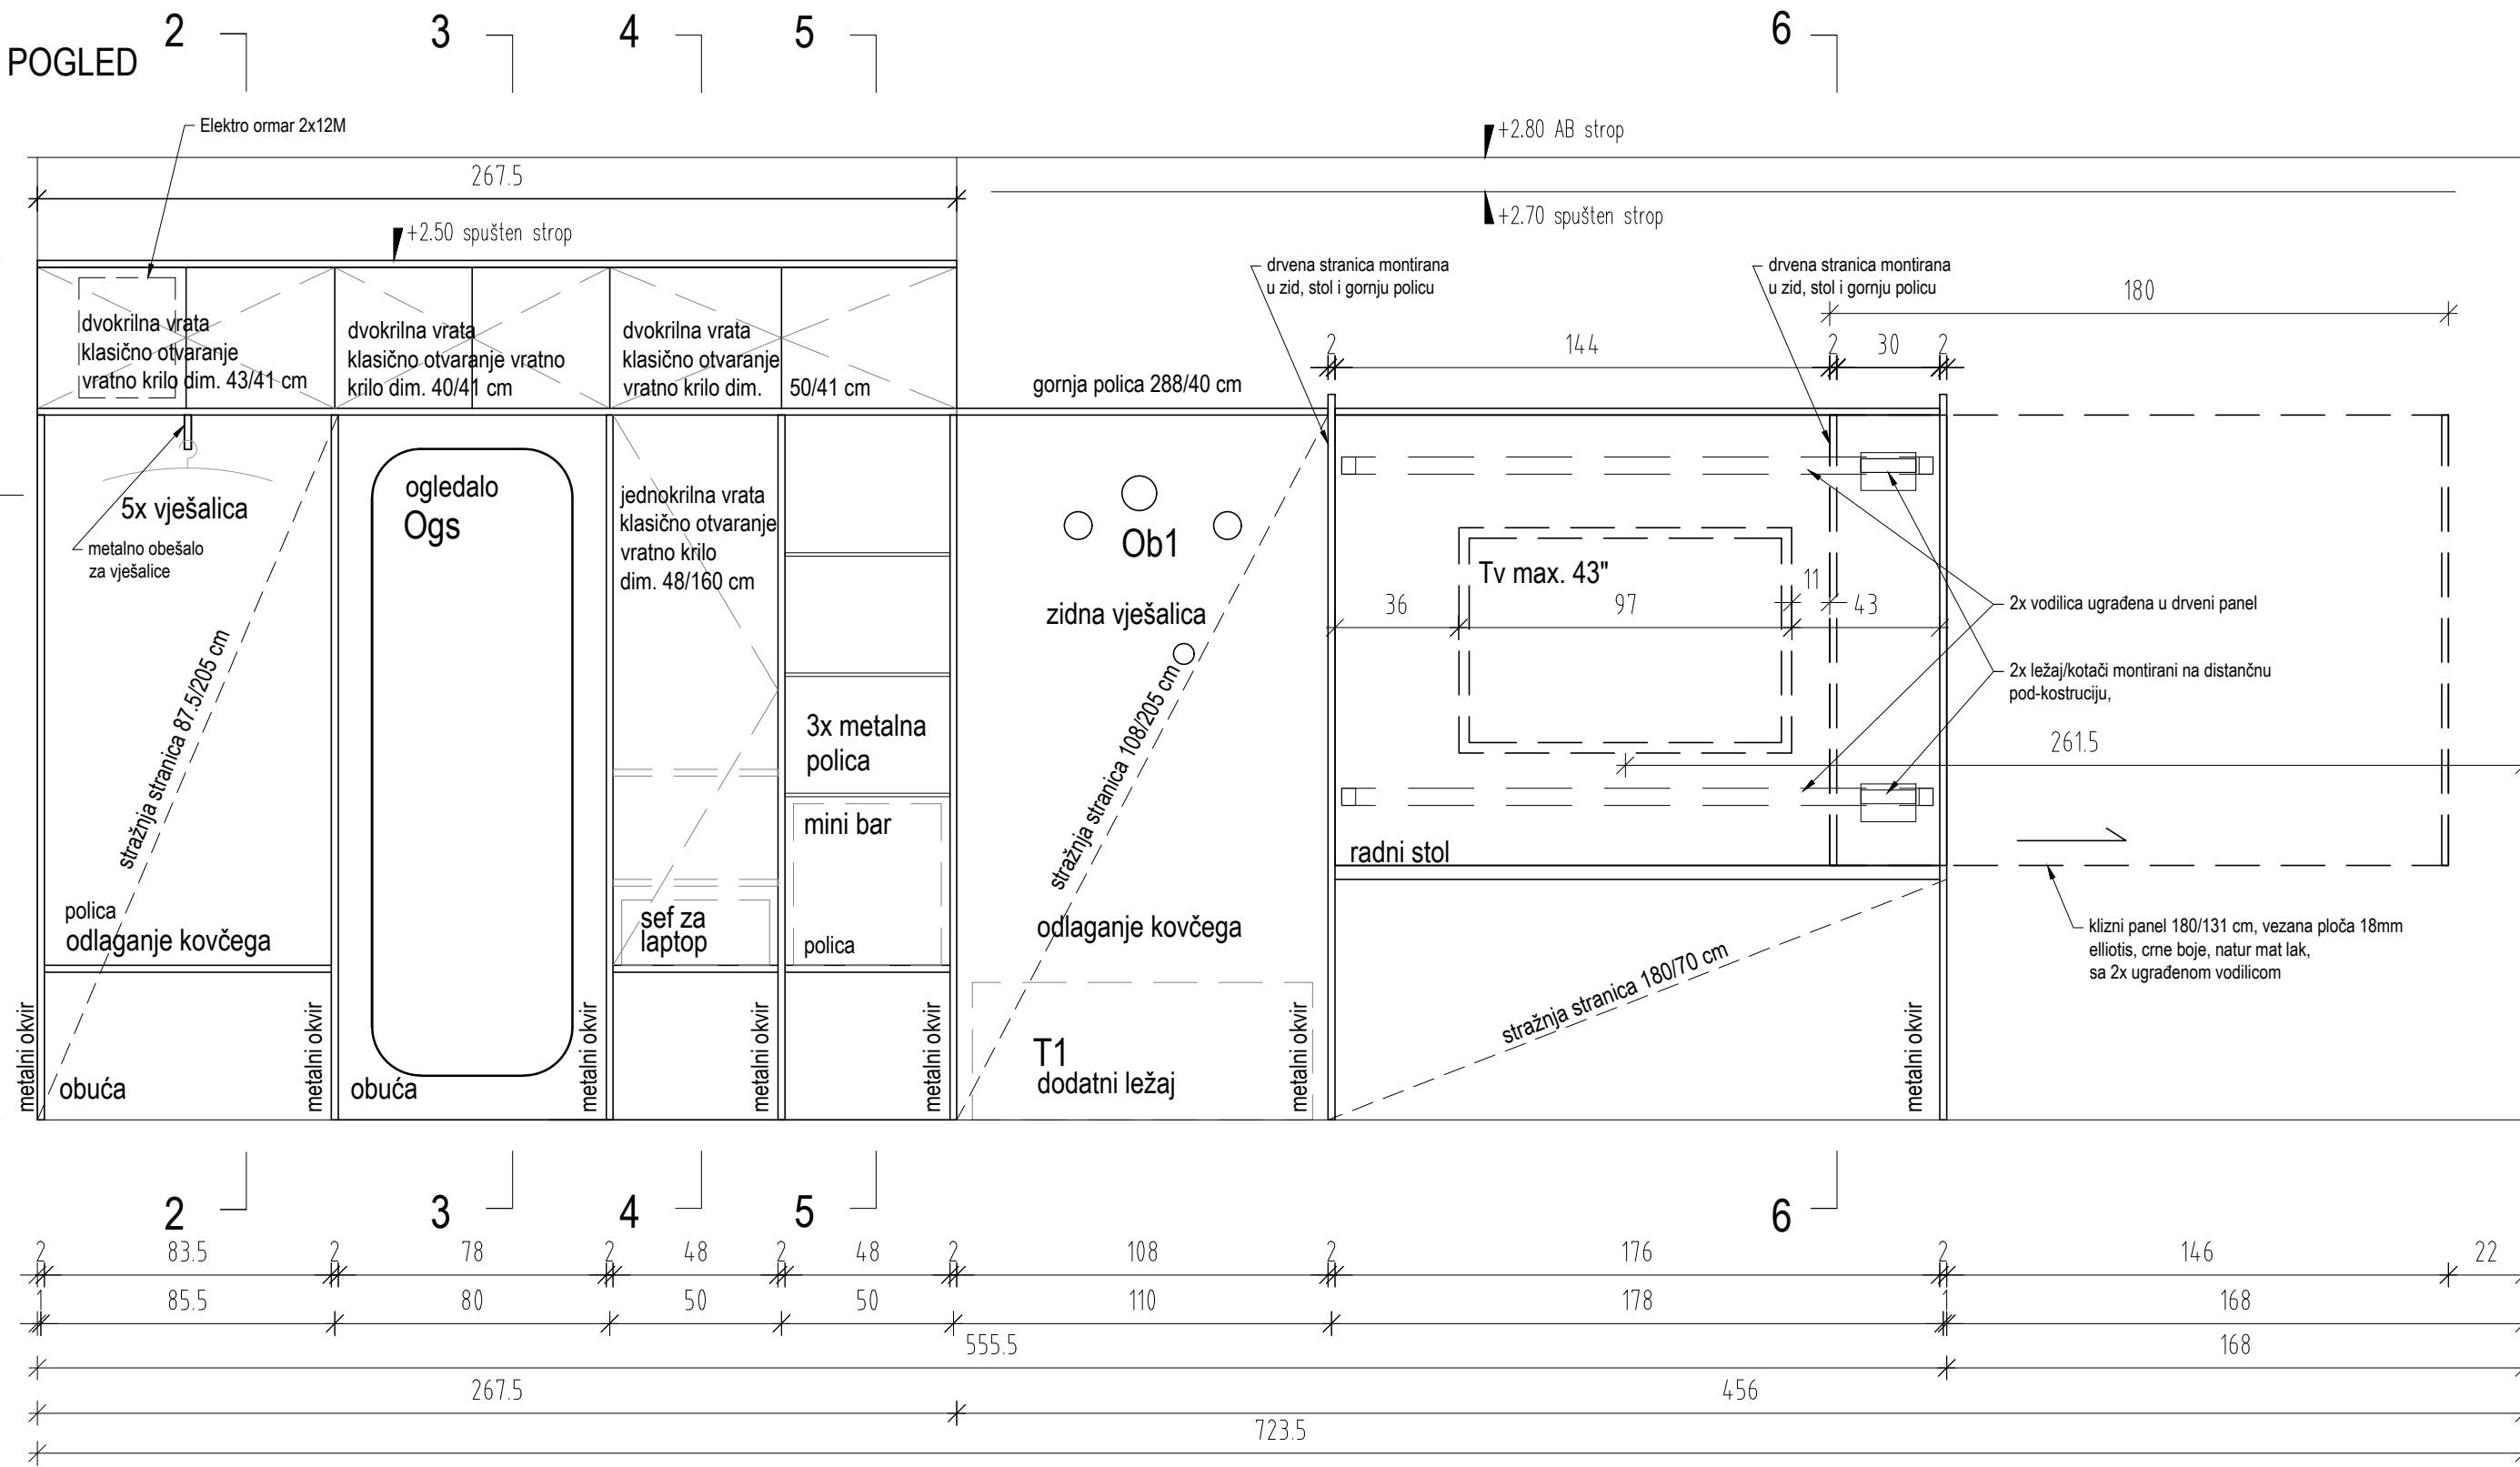
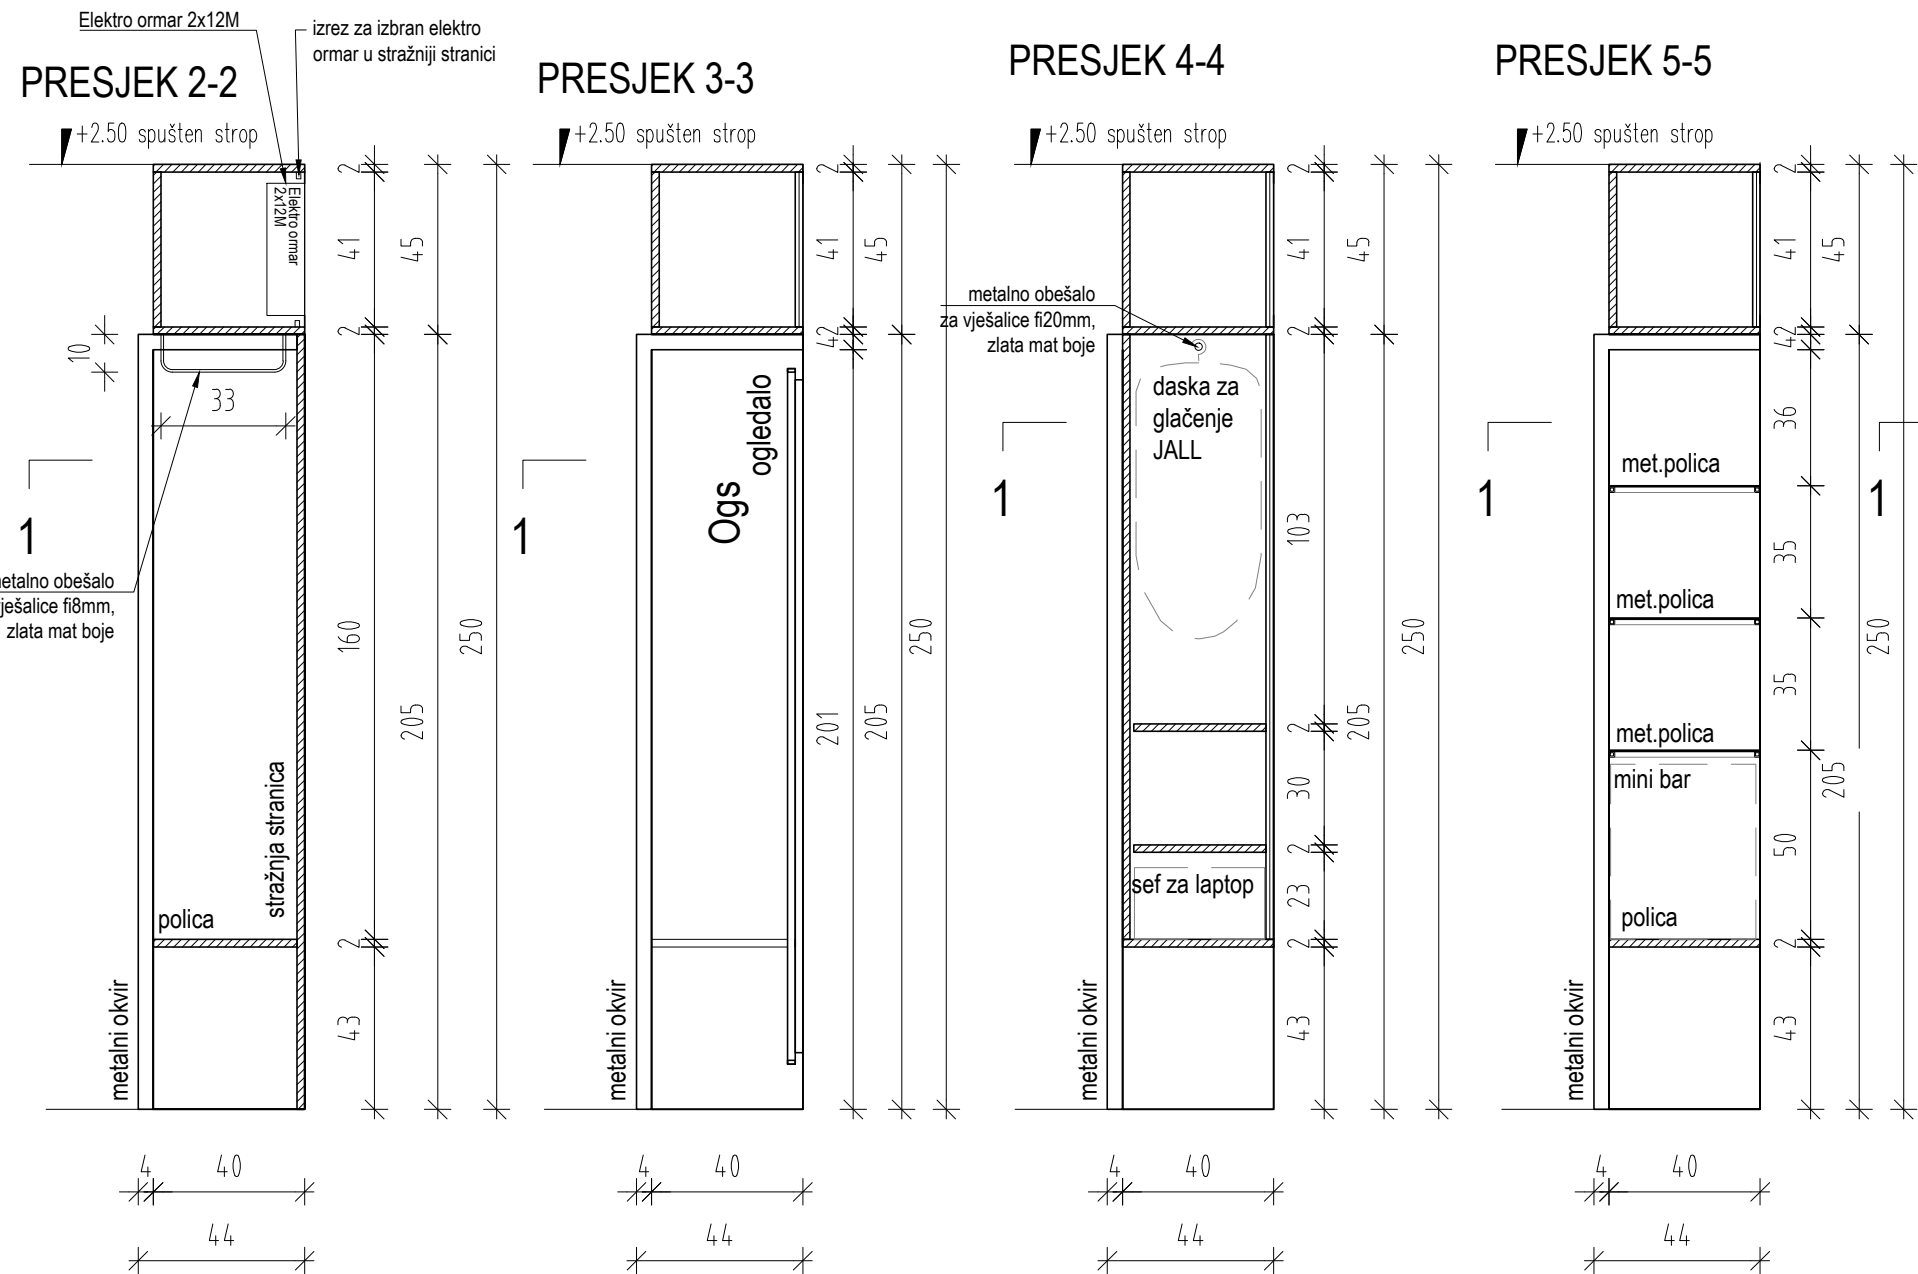


PRESJEK 6-6

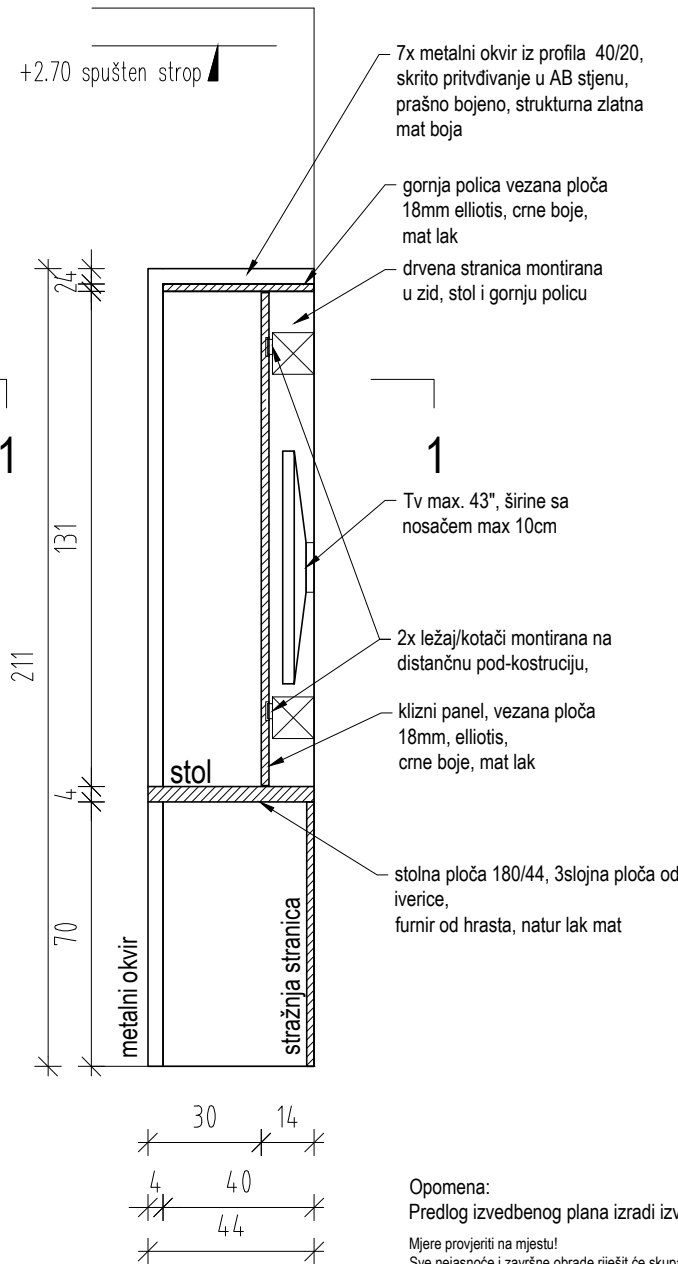

O1-lijeva

ormar - visoki ugradbeni ormar
sa uredskim stolom
i kliznim panelom za TV

dim 555.5/44/250 cm
lokacija: sobe A1 i A2
količina: 18

1.2.03
1.2.05
1.2.09
1.2.11
1.2.15
1.2.17
2.2.03
2.2.05
2.2.09
2.2.11
2.2.15
2.2.17
3.2.03
3.2.05
3.2.09
3.2.11
3.2.15
3.2.17

Opomena:
Predlog izvedbenog plana izradi izvođač i potvrdi ga autor opreme!

Mjere provjeriti na mjestu!
Sve nejasnoće i završne obrade riješit će skupa sa projektantom opreme!
Dimenzije prilagoditi stvarnim mjerama!

P PLUS ARHITEKTI
projektiranje d.o.o.

Vižmarska pot 38
1000 Ljubljana

investitor:	Happy tours, Svetelonedeljica breg 2, 10431 Sveta Nedelja
objekt:	Hotel "THE ORCHID PLITVICE"
lokacija objekta:	Ličko Petrovo selo, Hrvatska
vrsta projekta:	NACRT OPREME
broj projekta:	16/2016 - NO
faza projekta:	PZR
odgovorni voditelj projekta:	Primoz Boršić, mag. inž. arh.
suradnica:	Karmen Leber Hohkrant, univ.dipl.inž. arh.
nacrt:	Šema opreme: Ormar 01 - lijeva

datum: studeni 2017 mjerilo: 1:20 br.lista: 01