
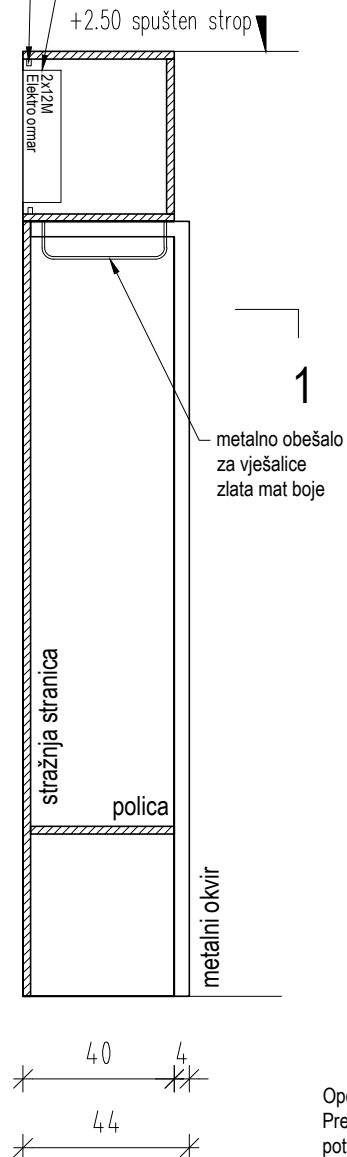
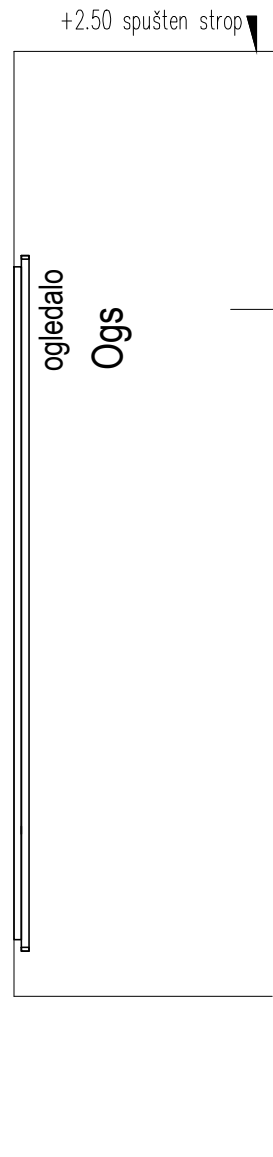
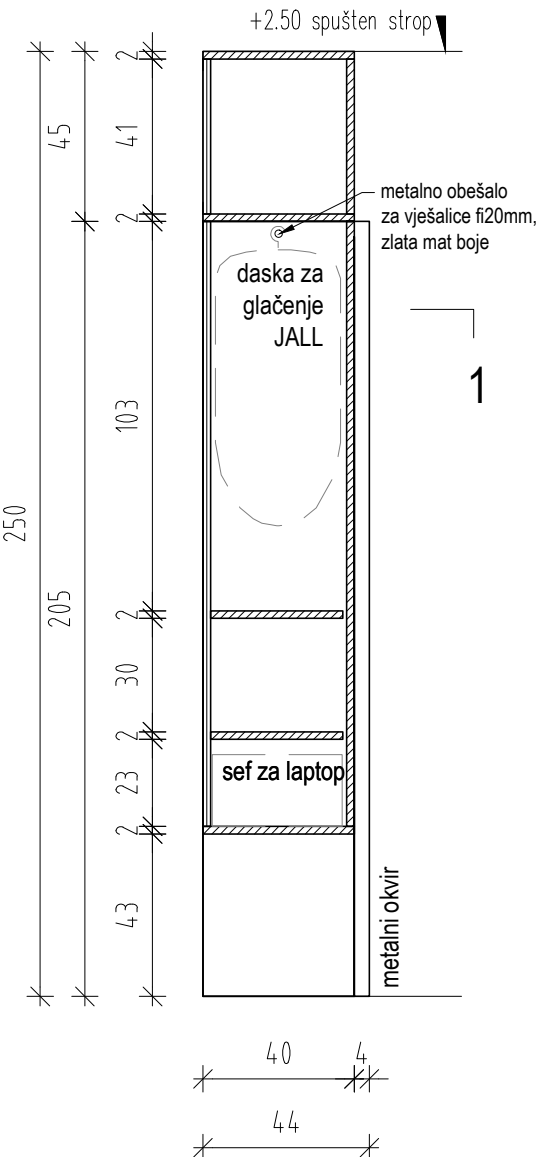
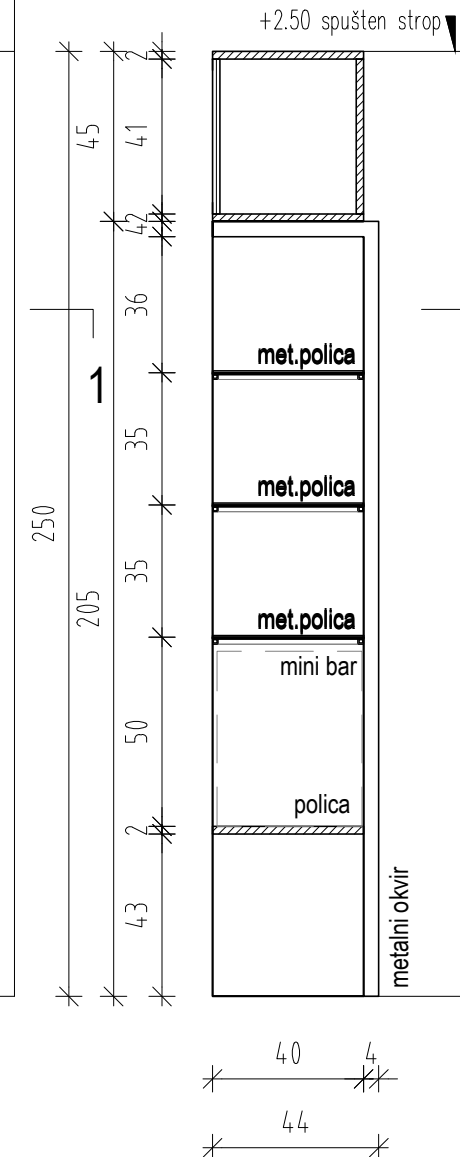
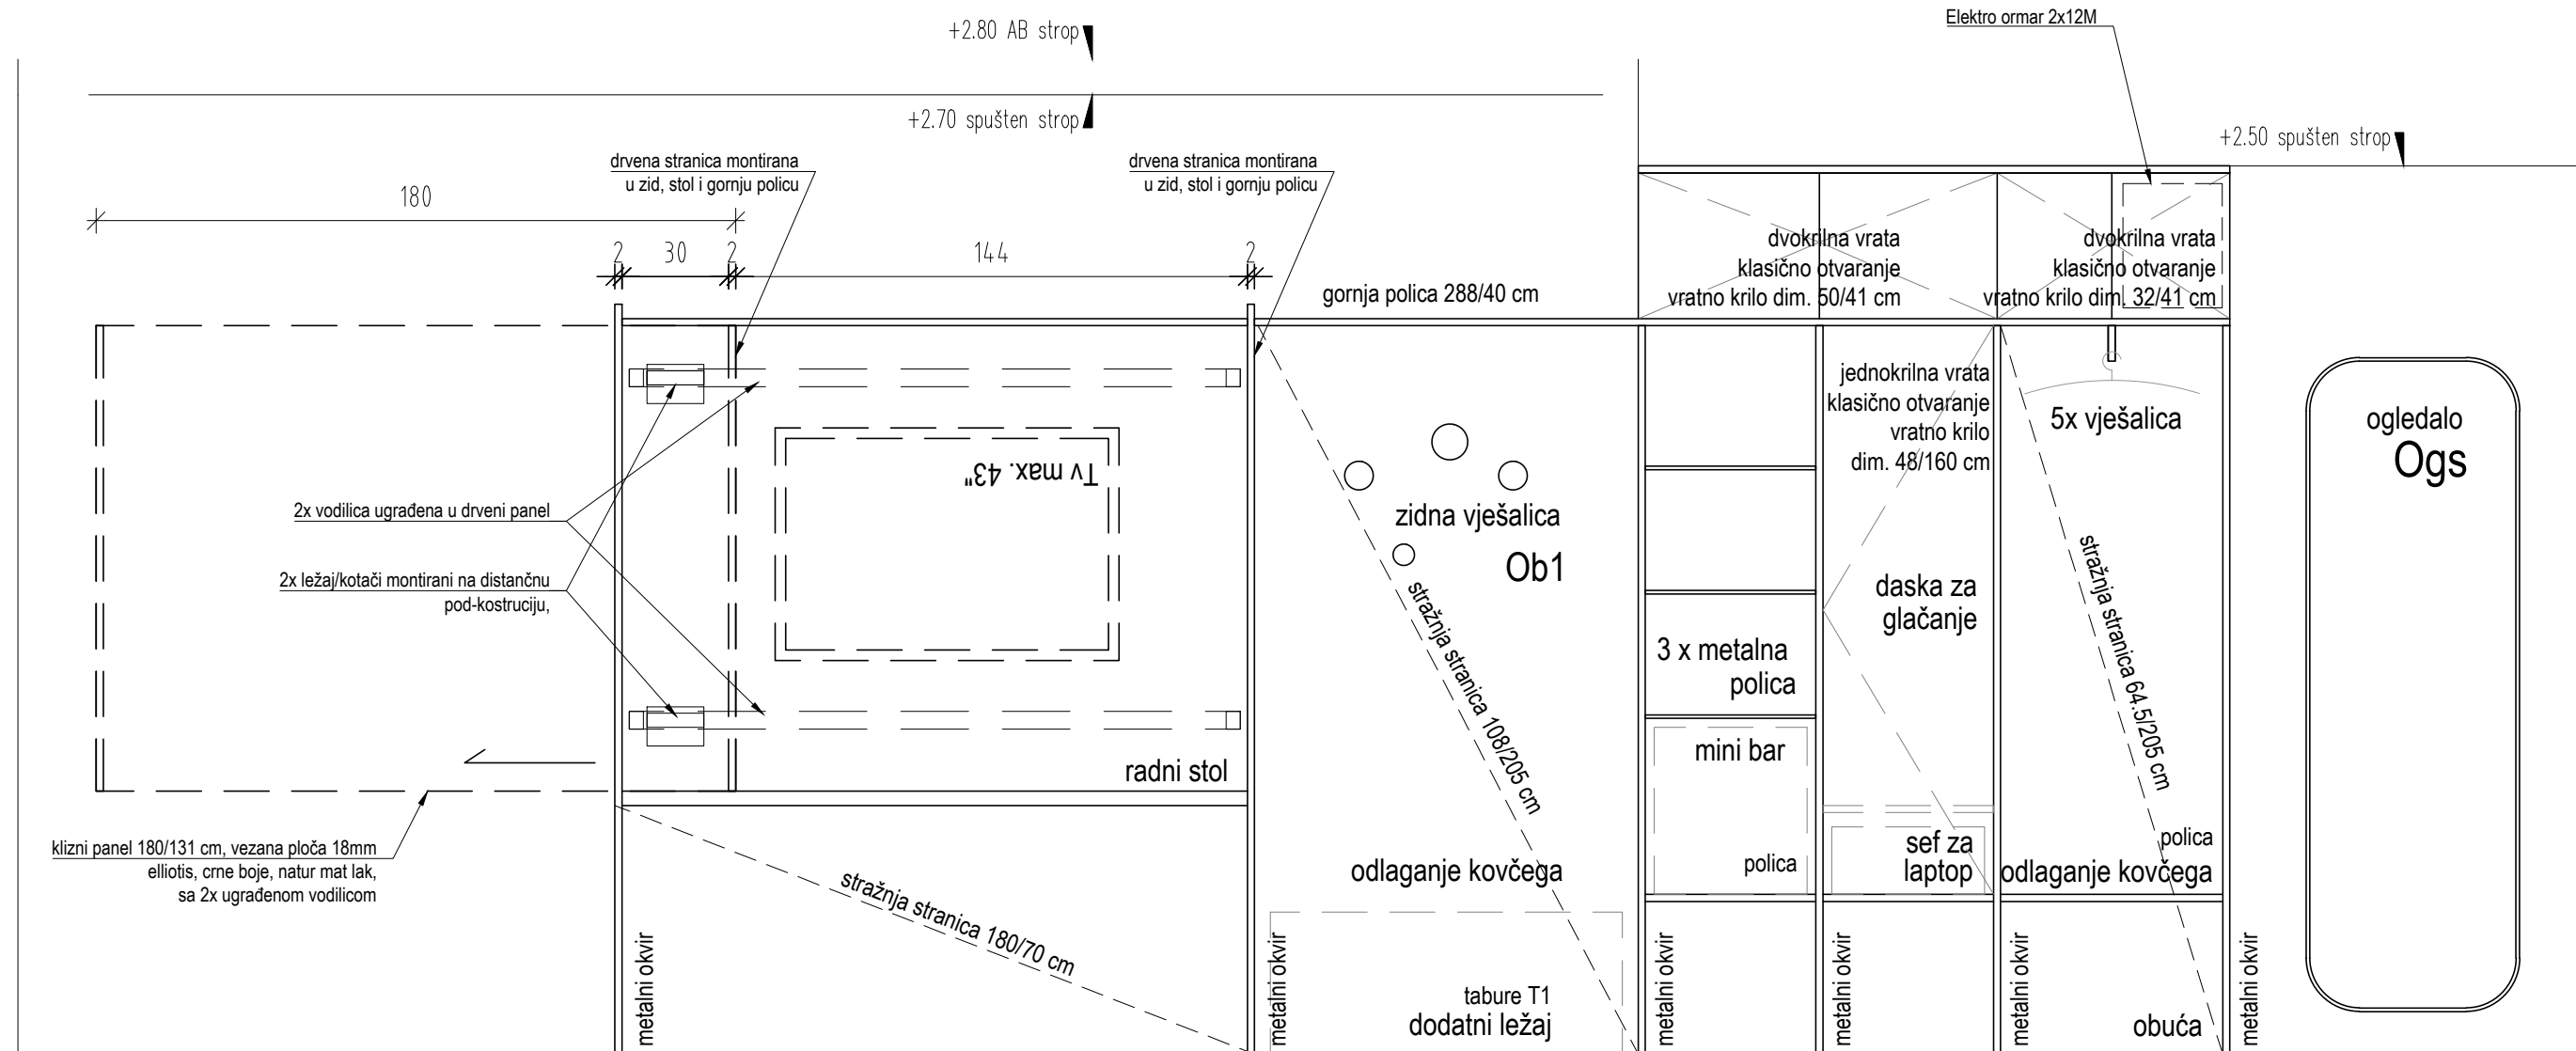


dim 555.5/44/250 cm
A2d - soba ob dimniku
število: 3

1.2.18
2.2.18
3.2.18

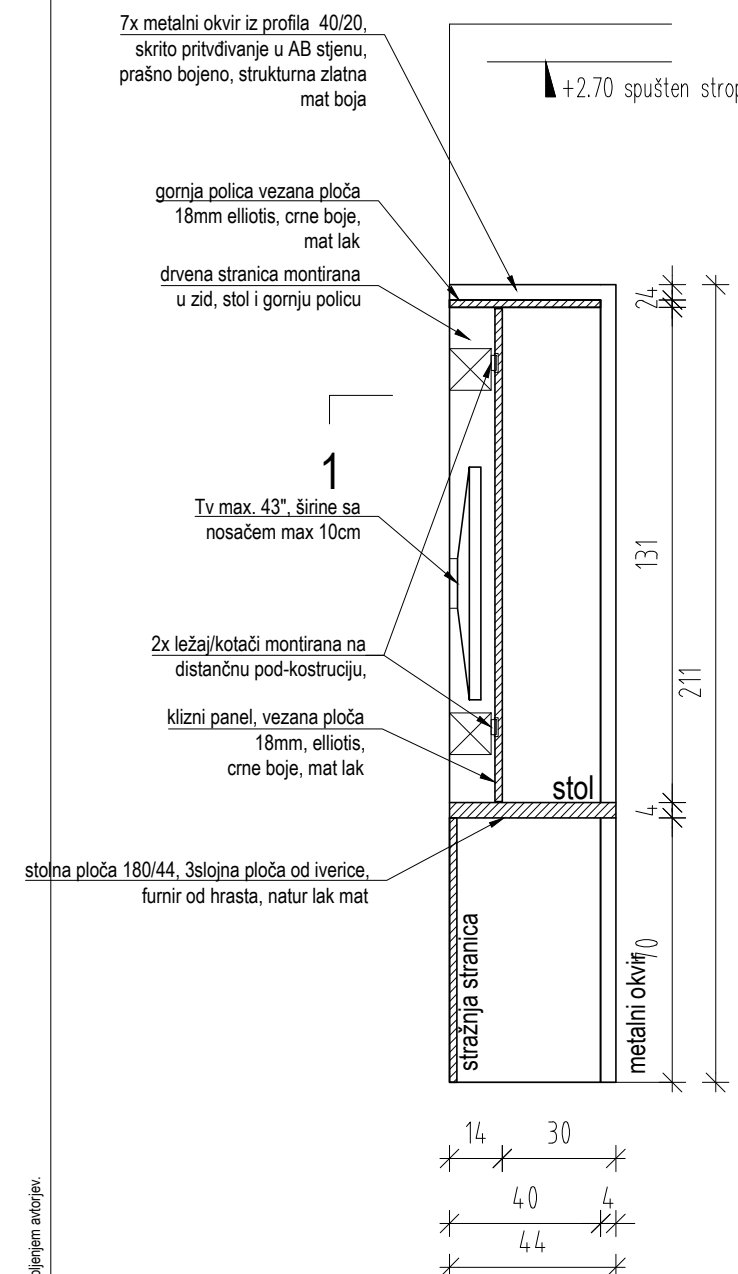

Opomena:
Predlog izvedbenog plana izradi izvođač
potvrdi ga autor opreme!

P PLUS ARHITEKTI
projektiranje d.o.o.

Vižmarska pot 38
1000 Ljubljana

investitor: Happy tours,
Svetonedeljski breg 2, 10431 Sveta Nedelja

objekt: Hotel "THE ORCHID PLITVICE"

lokacija objekta: Ličko Petrovo selo, Hrvatska

vrsta projekta: NACRT OPREME

brei projekta: 10/2010 - NO

broj projekta: 10/2016 - NO

Izazwa projektu:		PZR
1.	2.	3.
4.	5.	6.
7.	8.	9.
364.	365.	366.
367.		

odgovorni voditelj projekta: Primož Borsic, mag. inž. arh.

suradnica: Karmen Leber Hohkraut, univ.dipl.inž. arh.

Ormar 03 - desna

ident. Ornith. 00. 00000

datum: studeni 2017 mjerilo: 1:20 br.lista: 05

© P PLUS arhitekti. Sve pravice pridržane. Spremembe ali uporaba dela projekta ali celote je možna samo s pisnim dovoljenjem avtorjev.