



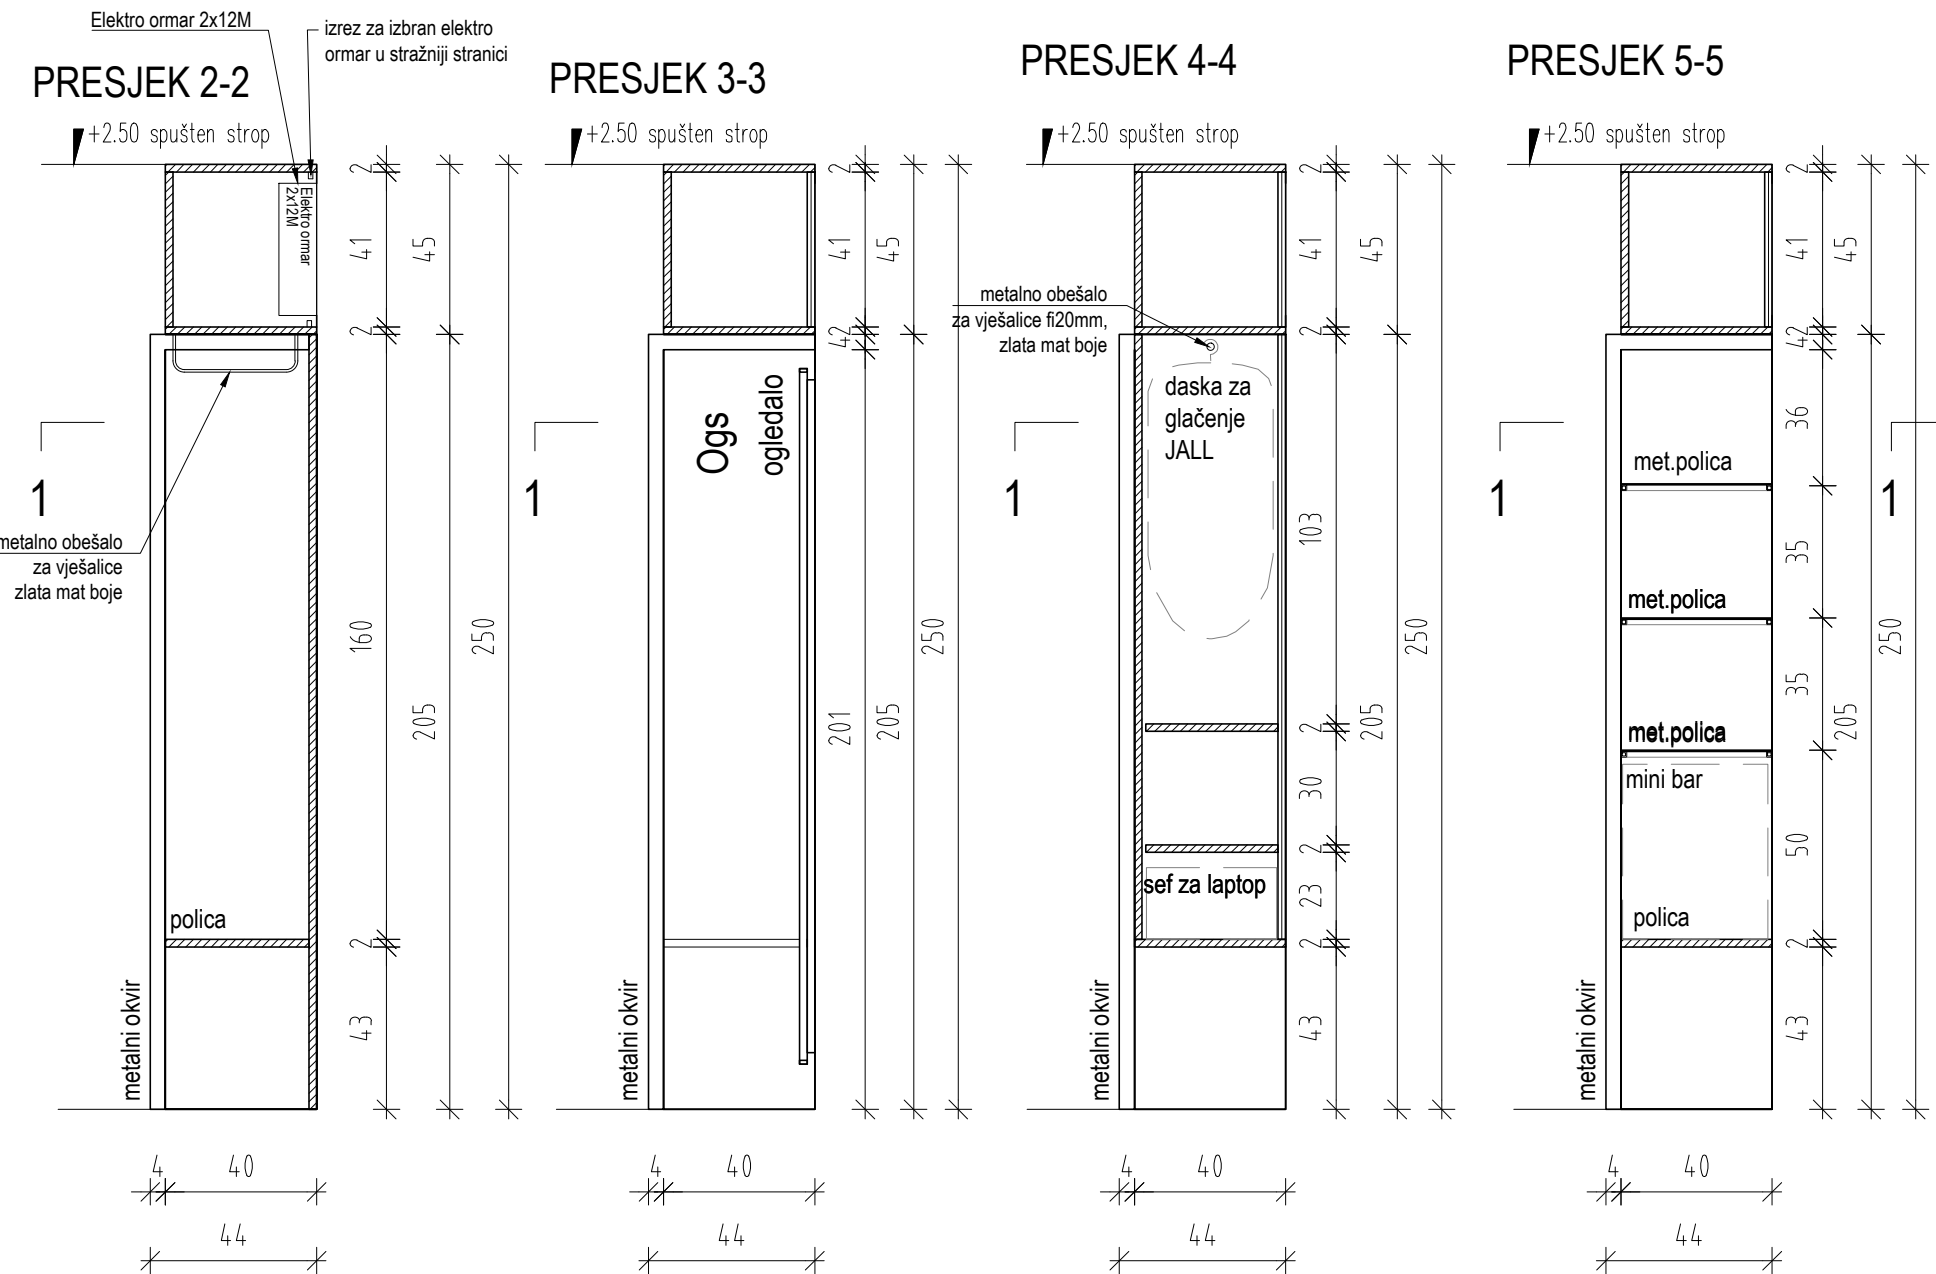


POGLED ² ³ ⁴ ⁵

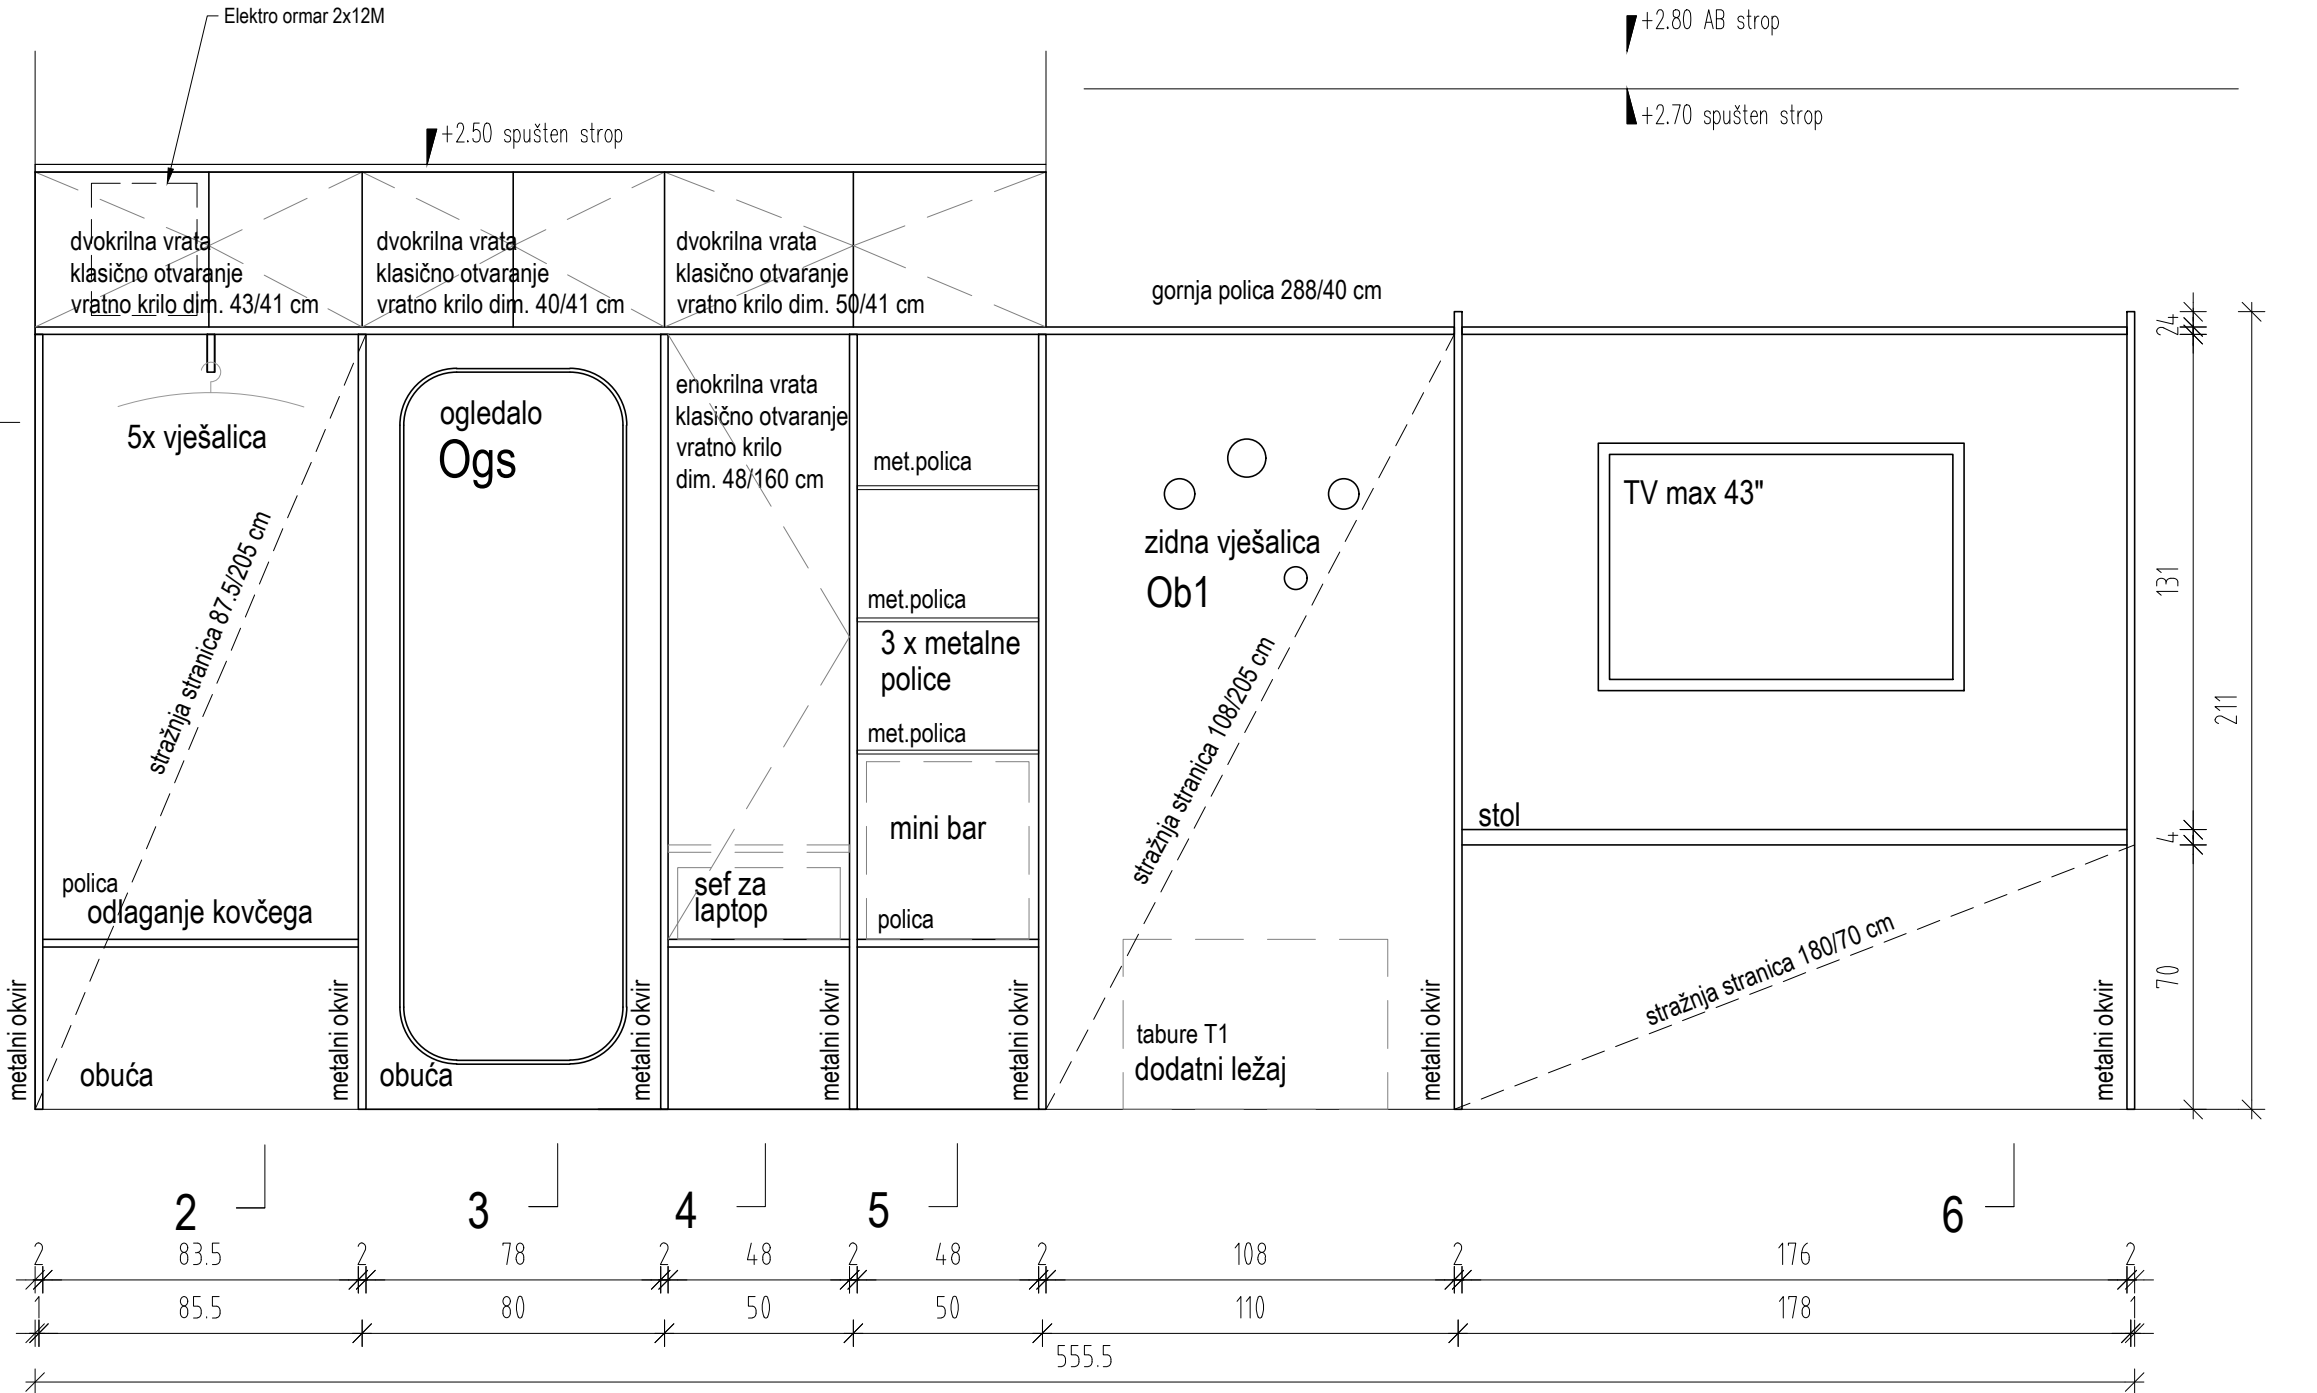

TLOCRT / PRESJEK 1-1



PRESJEK 6-6

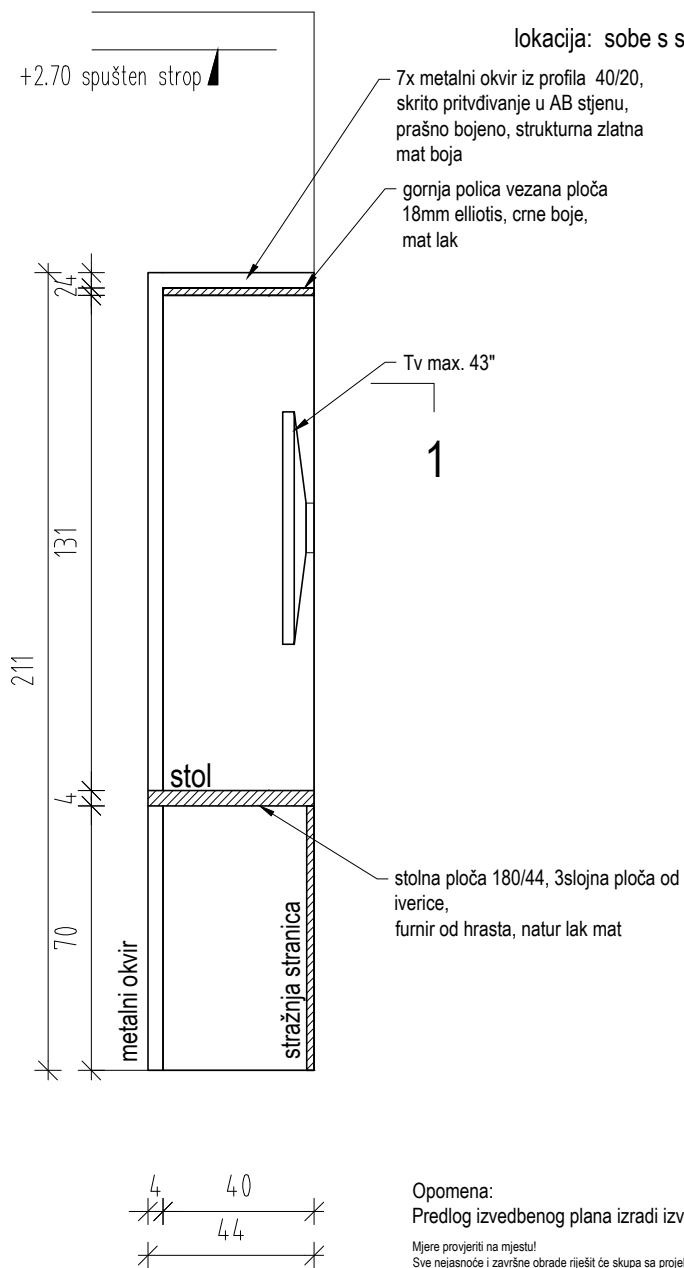

O4-Ijeva

dim 555.5/44/250 cm
lokalacija: sobe s stranskimi balkonskimi vrati
količina: 6

1.2.01
1.2.07
2.2.01
2.2.07
3.2.01
3.2.07

Opomena:
Predlog izvedbenog plana izradi izvođač i potvrdi ga autor opreme!

Mjere provjeriti na mjestu!
Sve nejasnoće i završne obrade riješit će skupa sa projektantom opreme!
Dimenzije prilagoditi stvarnim mjerama!

P PLUS ARHITEKTI
projektiranje d.o.o.

Vižmarska pot 38
1000 Ljubljana

investitor: Happy tours,
Svetonedeljski breg 2, 10431 Sveta Nedelja

objekt: Hotel "THE ORCHID PLITVICE"

Lokacija objekta: Ličko Petrovo selo, Hrvatska

vrsta projekta: NACRT OPREME

broj projekta: 16/2016 - NO

faza projekta: PZR

odgovorni voditelj projekta: Primož Boršič, mag. inž. arh.

suradnica: Karmen Leber Hohkraut, univ.dipl.inž. arh.

Shema opreme:
Ormar 04. Ivo

ident. Criminal C.T. 104a

datum: studeni 2017 mjerilo: 1:20 br.lista: 06