

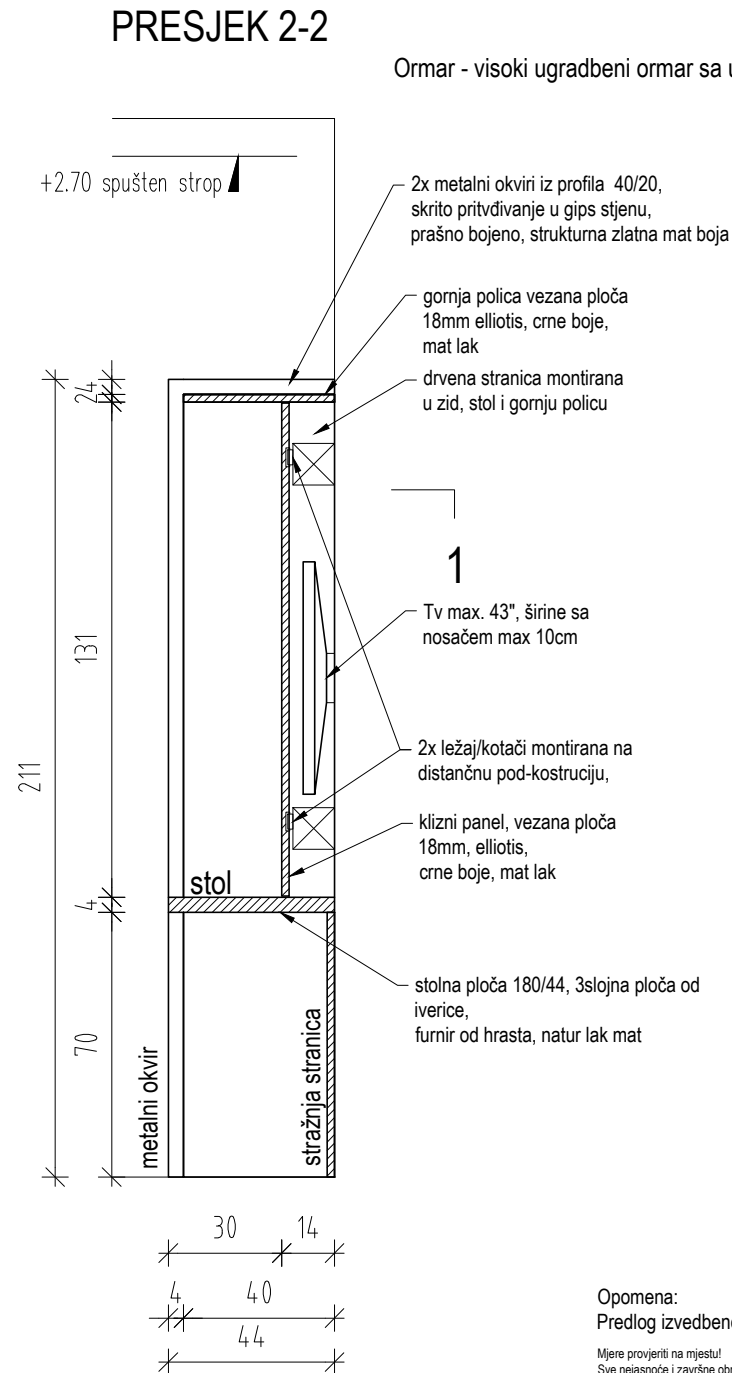


Ormar - visoki ugradbeni ormar sa uredskim stolom i kliznim panelom za Tv  
dim 150/44/211 cm  
lokacija: spavaća suite  
količina: 1  
1.2.02

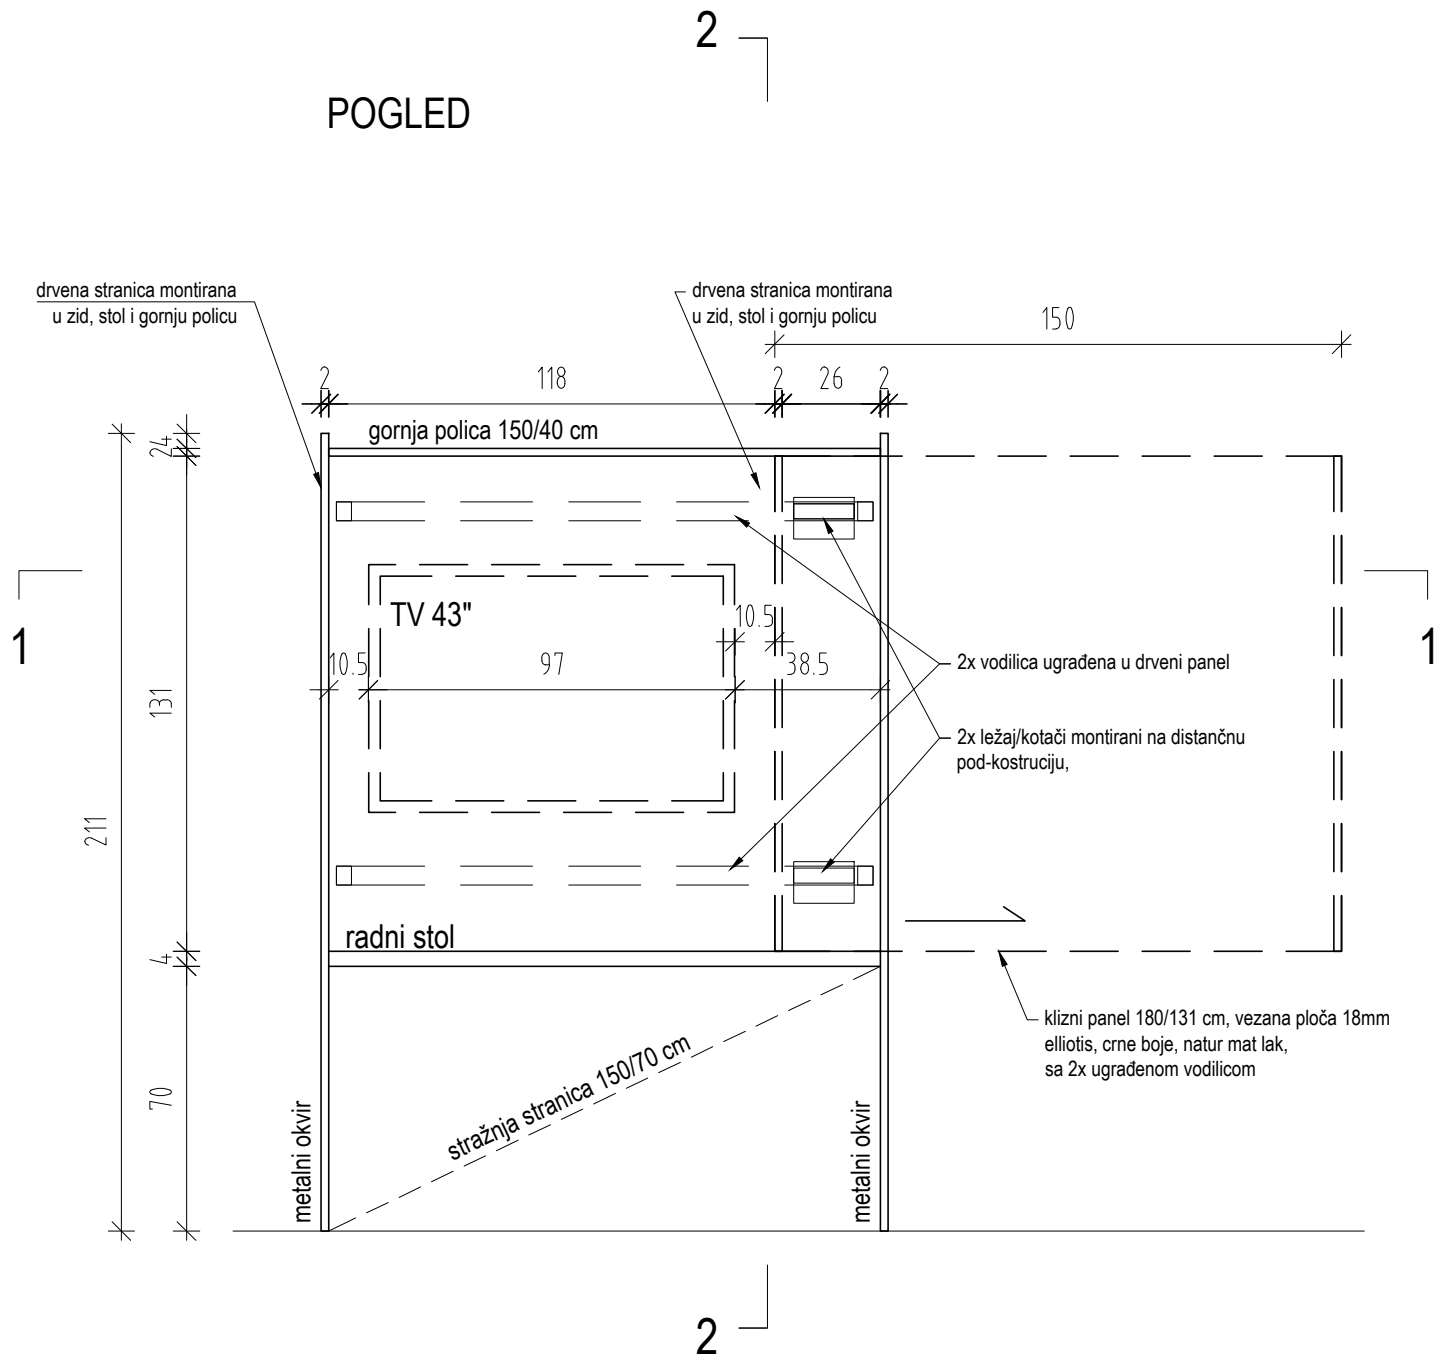

TLOCRT / PRESJEK 1-1

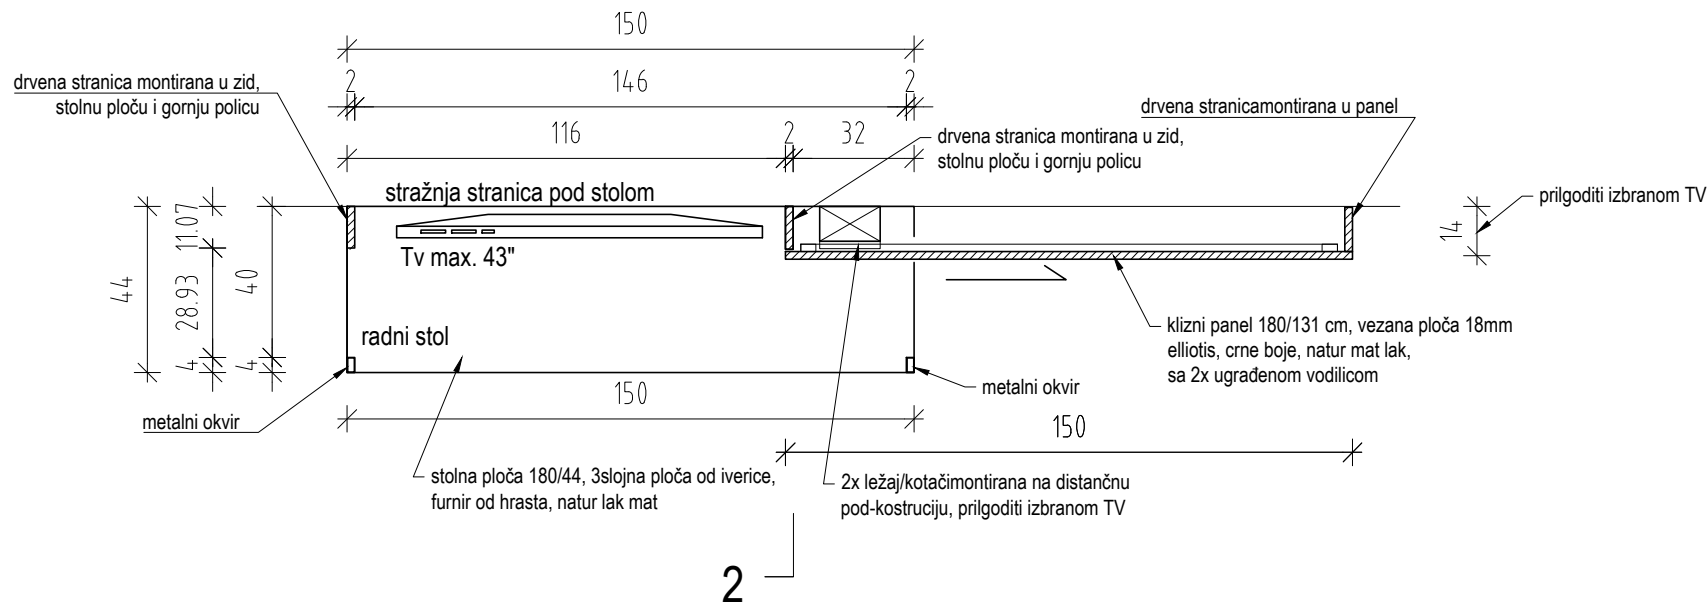

Opomena:  
Predlog izvedbenog plana izradi izvođač i potvrdi ga autor opreme!

Mjere provjeriti na mjestu!  
Sve nejasnoće i završne obrade riješiti će skupa sa projektantom opreme!  
Dimenzije prilagoditi stvarnim mjerama!

## P PLUS ARHITEKTI

projektiranje d.o.o.

Vižmarska pot 38  
1000 Ljubljana

|                              |                                                            |
|------------------------------|------------------------------------------------------------|
| investitor:                  | Happy tours,<br>Svetonedeljski breg 2, 10431 Sveta Nedelja |
| objekt:                      | Hotel "THE ORCHID PLITVICE"                                |
| lokacija objekta:            | Ličko Petrovo selo, Hrvatska                               |
| vrsta projekta:              | NACRT OPREME                                               |
| broj projekta:               | 16/2016 - NO                                               |
| faza projekta:               | PZR                                                        |
| odgovorni voditelj projekta: | Primož Boršič, mag. inž. arh.                              |
| suradnica:                   | Karmen Leber Hohkraut, univ.dipl.inž. arh.                 |
| nacr:                        | Shema opreme:<br><b>Ormar O6</b>                           |

datum: studeni 2017 mjerilo: 1:20 br.lista: 09