
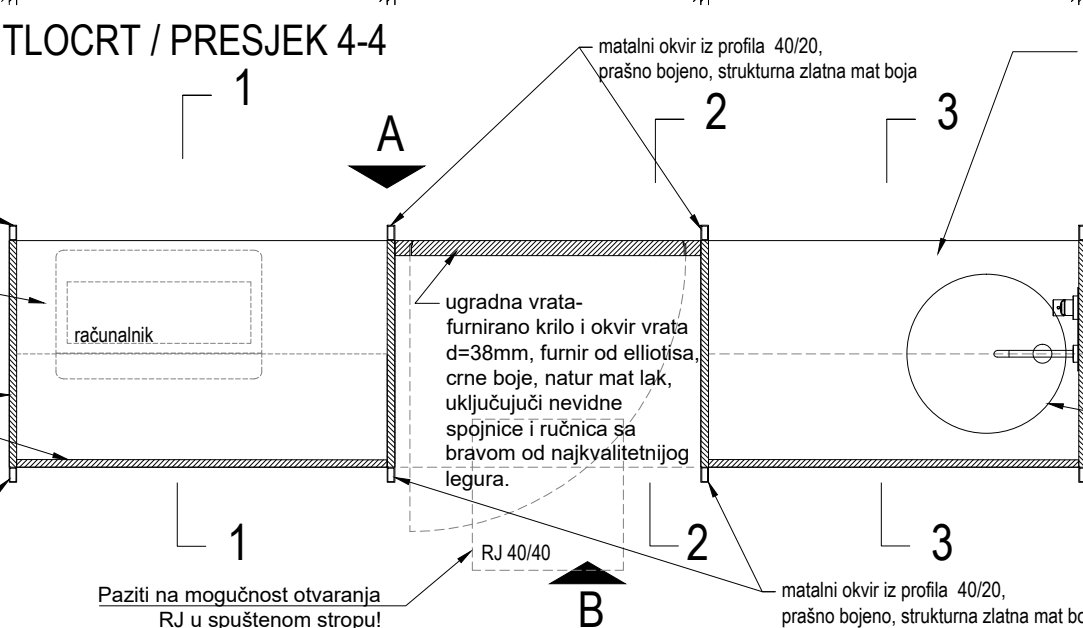
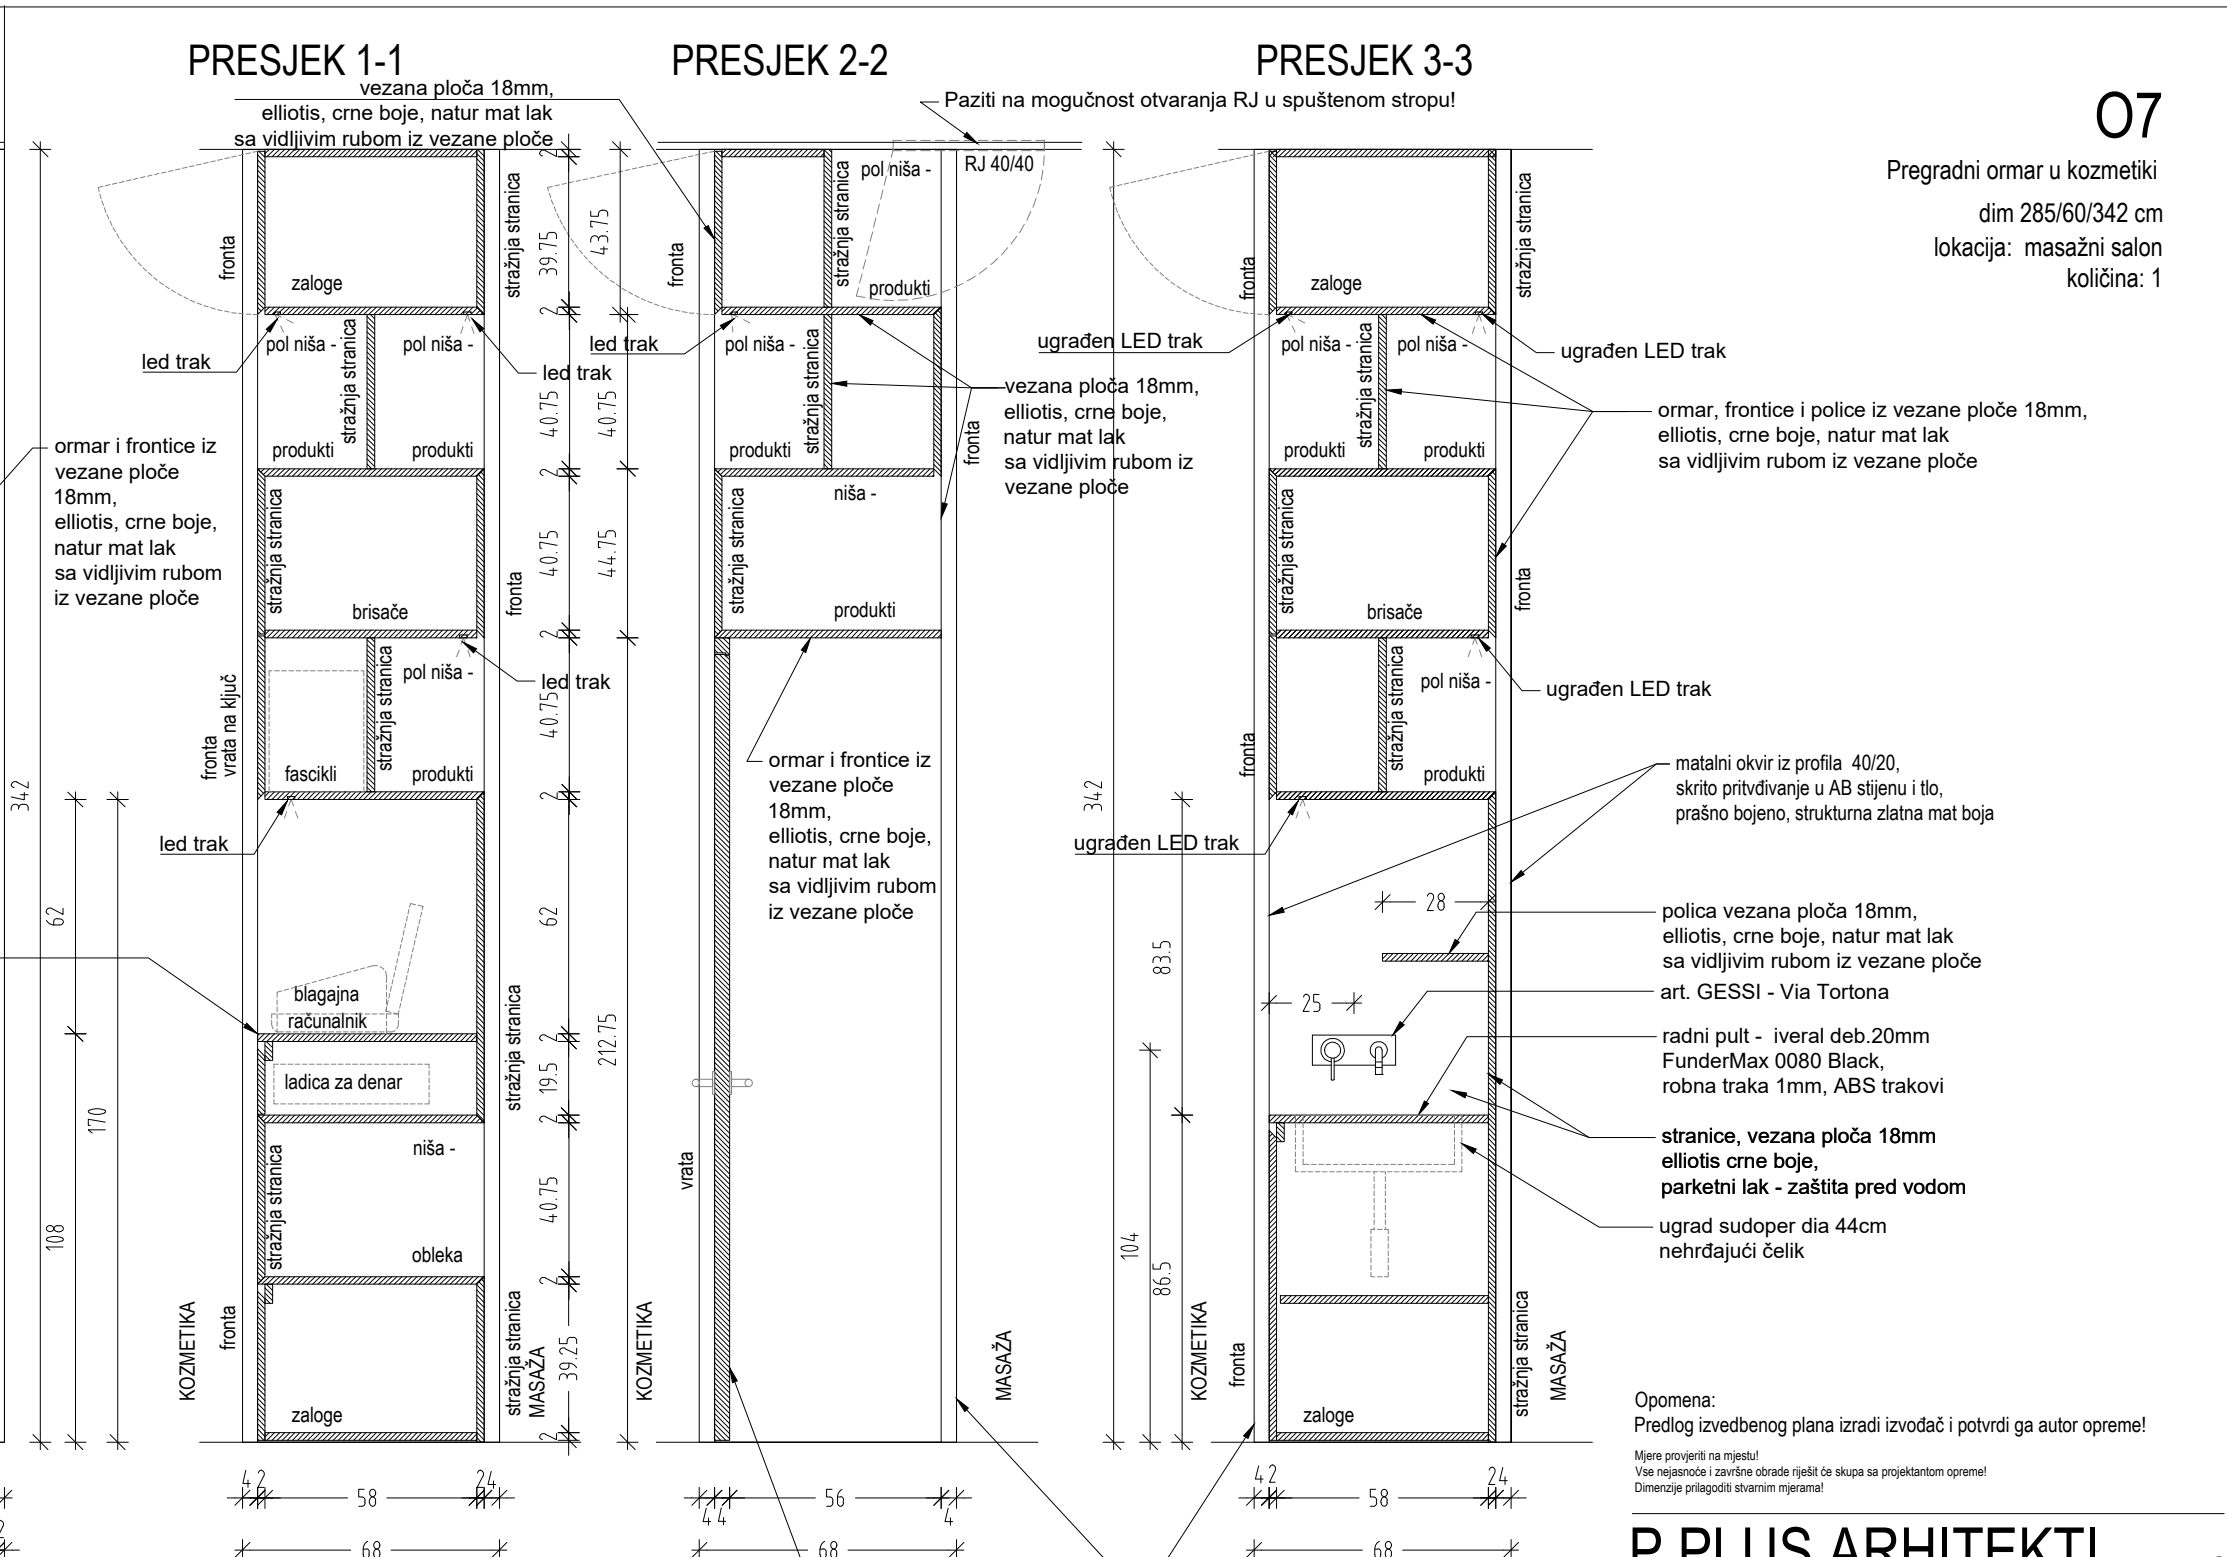


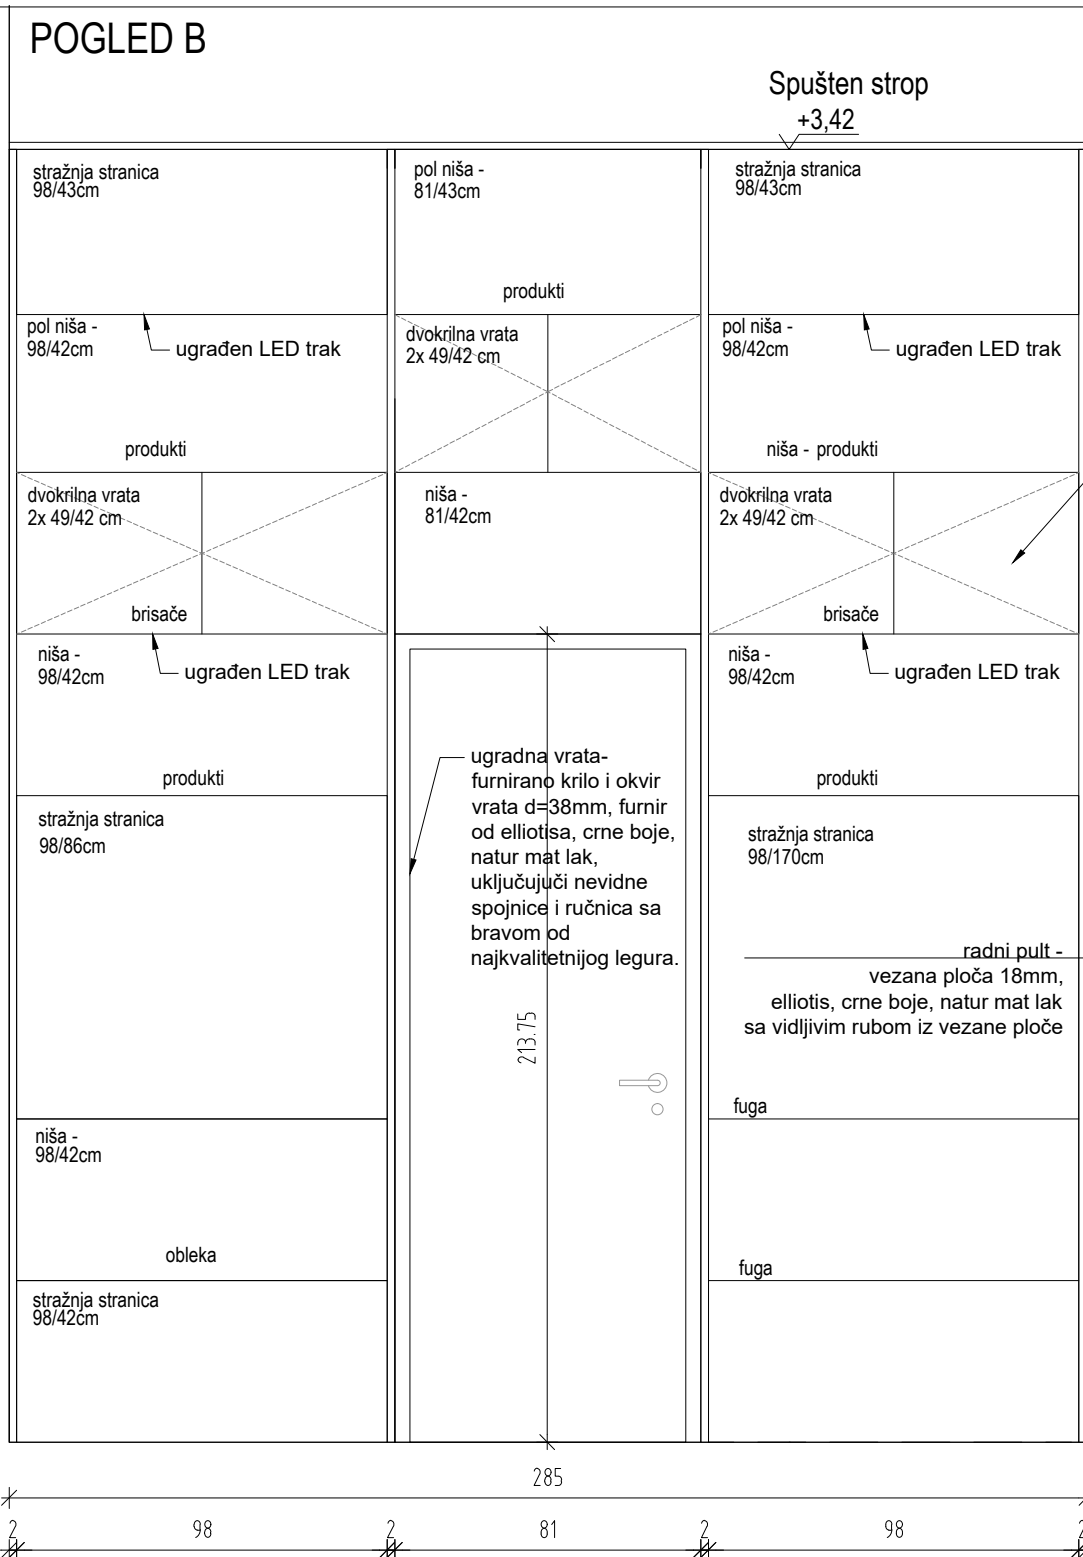

Opomena:
Predlog izvedbenog plana izradi izvođač i potvrdi ga autor opreme

Mjere provjeriti na mjestu!
Vse nejasnoće i završne obrade riješit će skupa sa projektantom opreme
Dimenzije prilagoditi stvarnim mjerama!

P PLUS ARHITEKTI,
projektiranje d.o.o.

Vižmarska pot 38
1000 Ljubljana

investitor:	Happy tours, Svetonedeljski breg 2, 10431 Sveta Nedelja
objekt:	Hotel "THE ORCHID PLITVICE"
lokacija objekta:	Ličko Petrovo selo, Hrvatska
vrsta načrta:	NACRT OPREME
broj projekta:	16/2016 - NO
faza projekta:	PZR
odgovorni voditelj projekta:	Primož Boršič, mag. inž. arh.
suradnica:	Karmen Leber Hohkraut, univ.dipl.inž. arh. Shema opreme:
nacrt:	Pregradni ormar u kozmetiki 07

datum: studeni 2017 mjerilo: 1:20 br.lista: 012