




POGLED A / PRESJEK 1-1

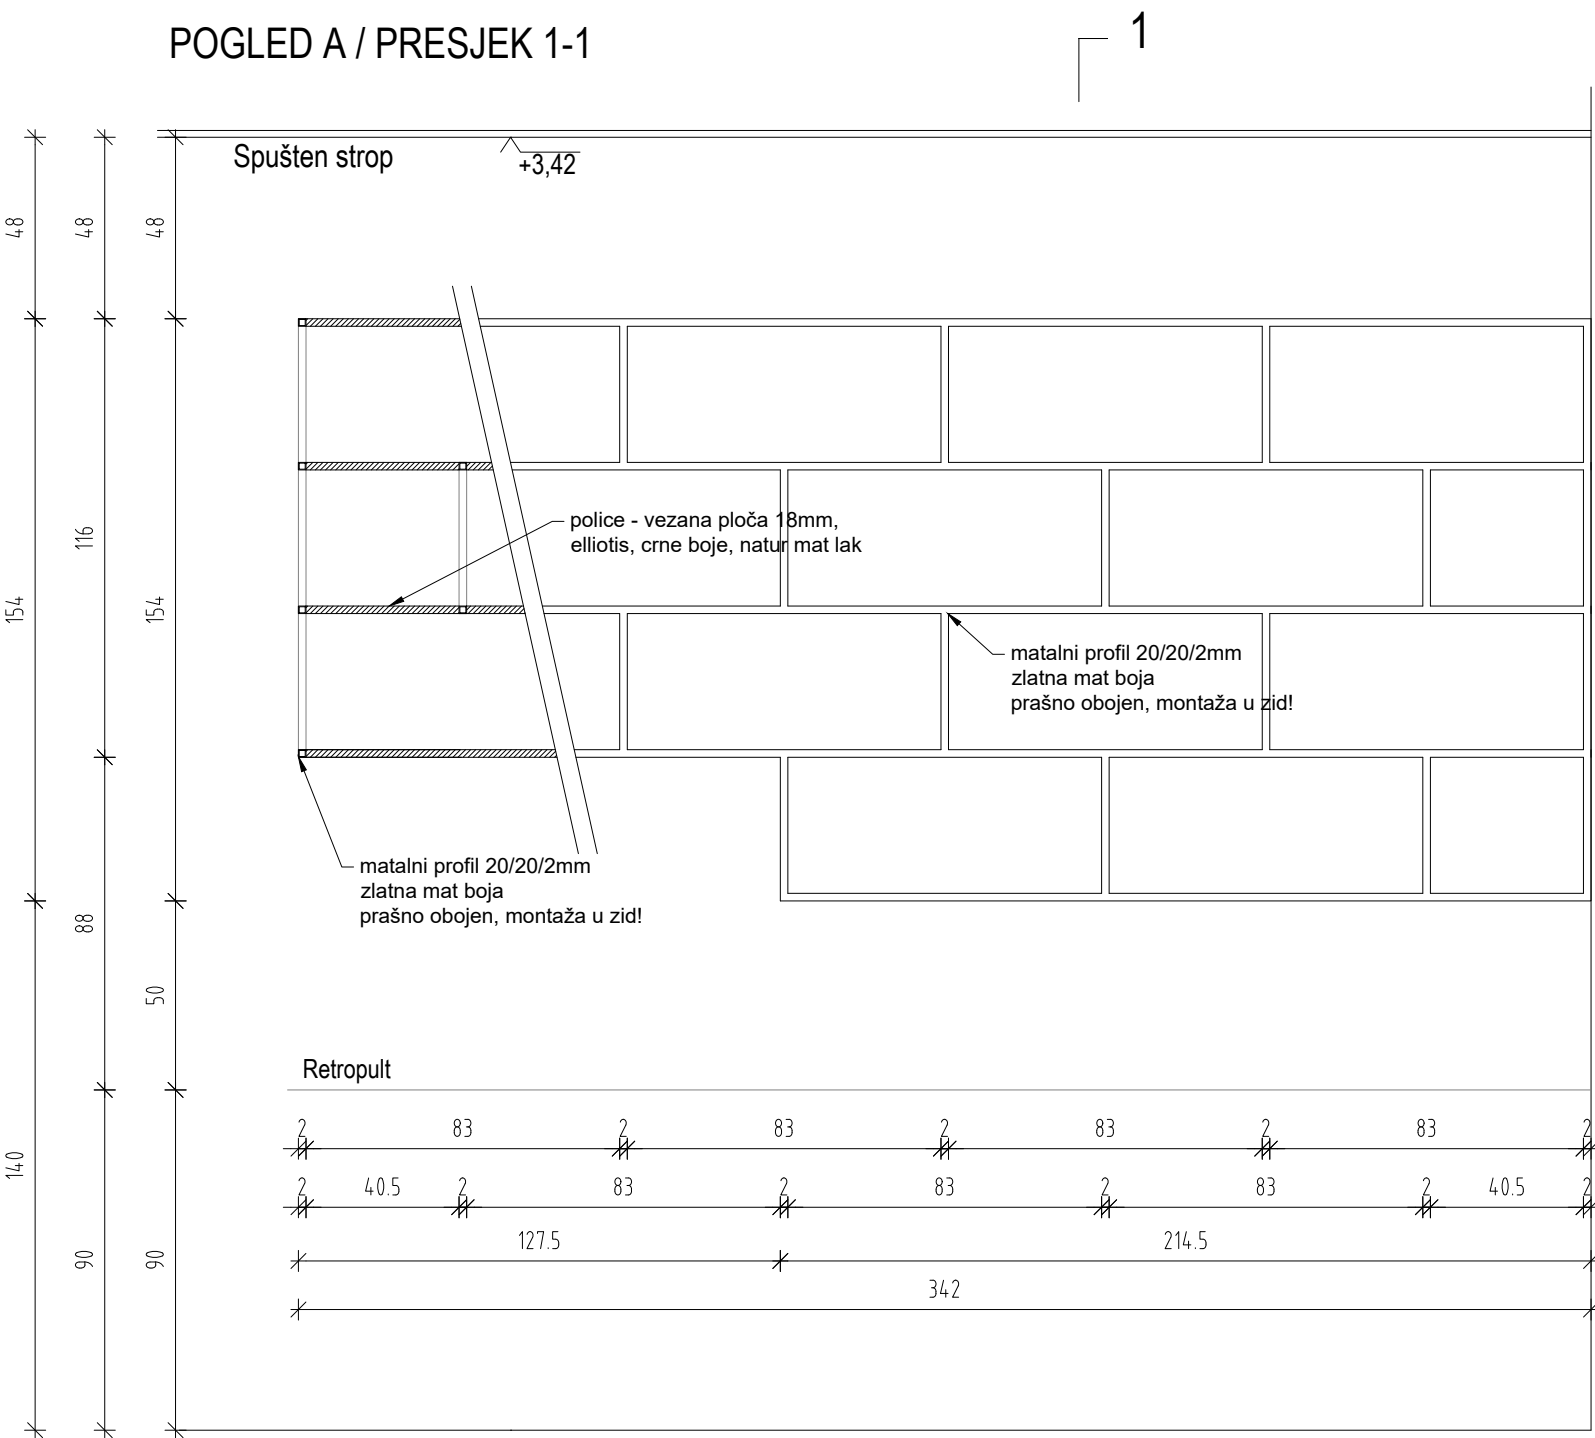

POGLED B

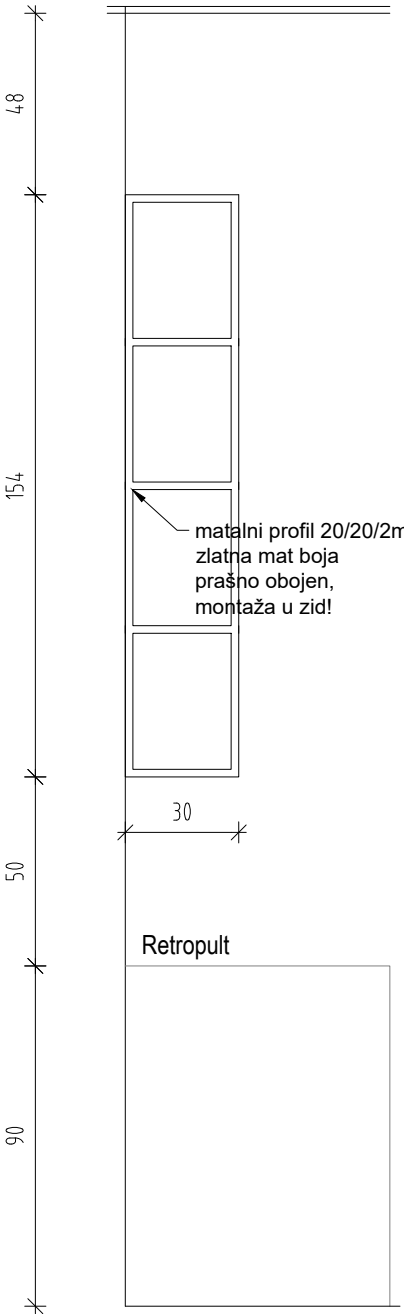

PRESJEK 2-2


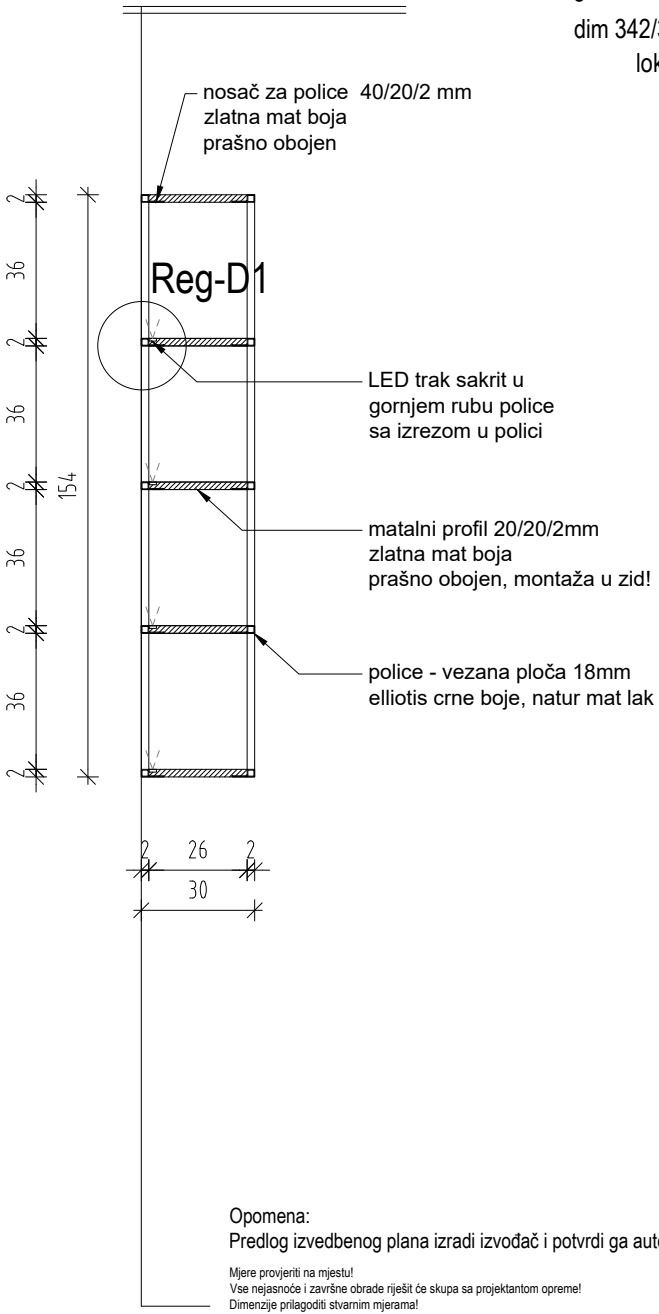


Reg1

regal iznad retropulta
dim 342/30/154 cm
lokacija: bar
količina: 1

Opomena:
Predlog izvedbenog plana izradi izvođač i potvrdi ga autor opreme!
Mjere provjeriti na mjestu!
Vse nejasnoće i završne obrade riješiti te skupa sa projektantom opreme!
Dimenzije prilagoditi stvarnim mjerama!

TLOCRT

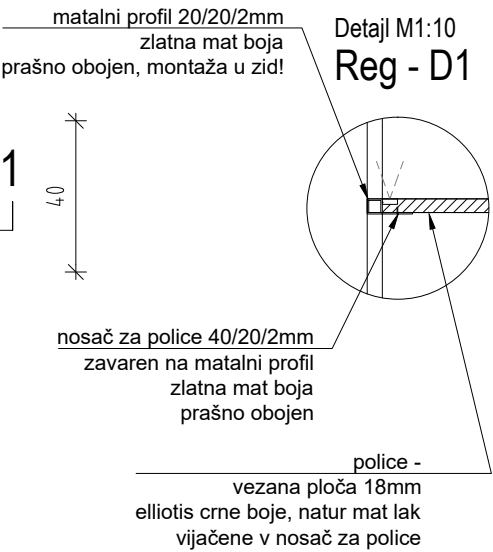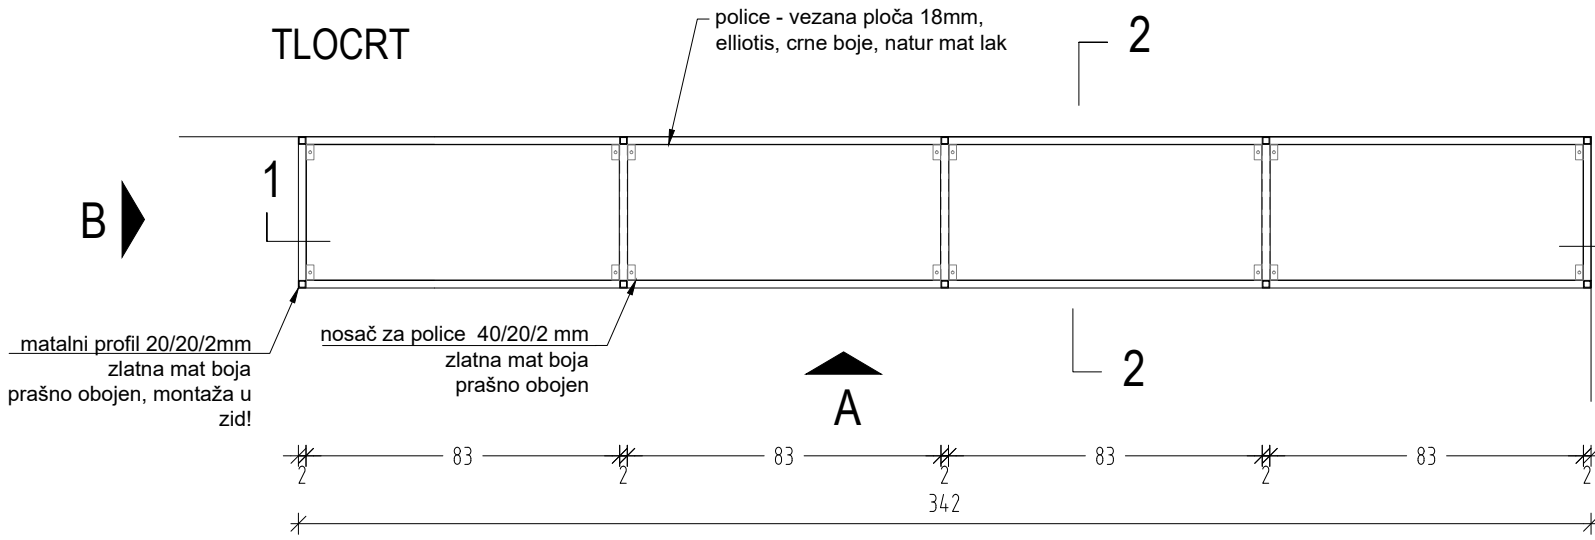

P PLUS ARHITEKTI,
projektiranje d.o.o.

Višmarska pot 38
1000 Ljubljana

investitor:	Happy tours, Svetonedeljski breg 2, 10431 Sveta Nedelja
objekt:	Hotel "THE ORCHID PLITVICE"
lokacija objekta:	Ličko Petrovo selo, Hrvatska
vrsta načrta:	NACRT OPREME
broj projekta:	16/2016 - NO
faza projekta:	PZR
odgovorni voditelj projekta:	Primož Boršič, mag. inž. arh.
suradnica:	Karmen Leber Hohkraut, univ.dipl.inž. arh.
na crt:	Shema opreme: Regal iznad retropulta Reg1
datum:	studen 2017
mjerilo:	1:20
br.lista:	013