



© P PLUS arhitekti. Vse pravice pridržane. Spremembe ali uporaba dela projekta ali celote je možna samo s pisnim dovoljenjem avtorjev.


POGLED A

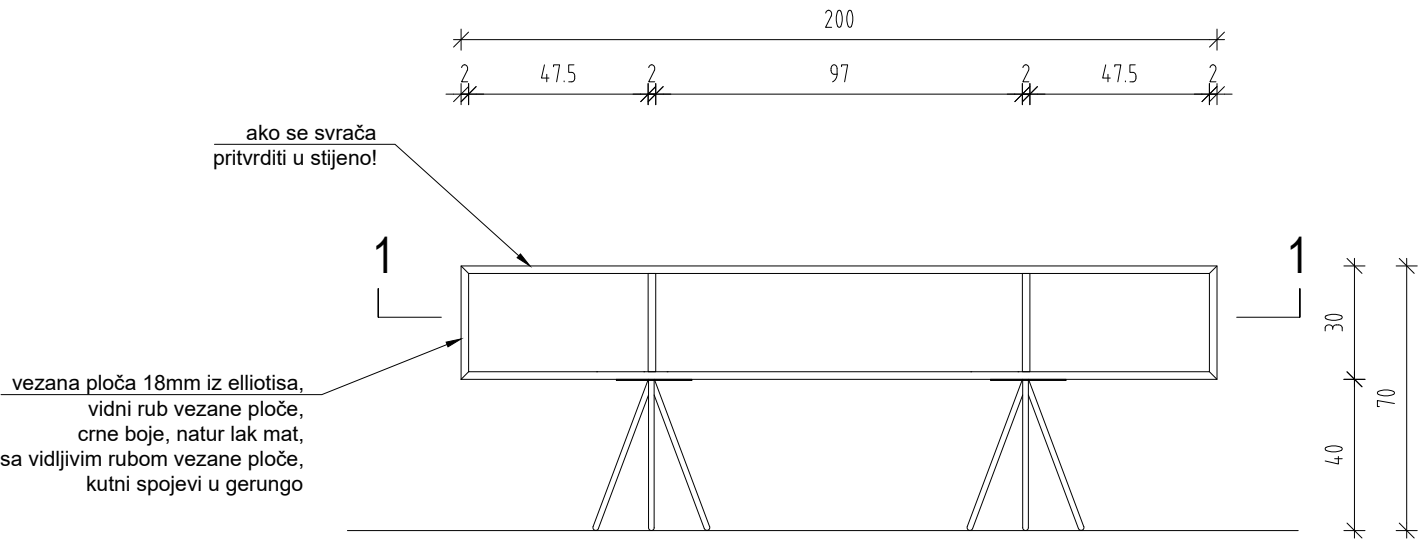


PRESJEK 2-2

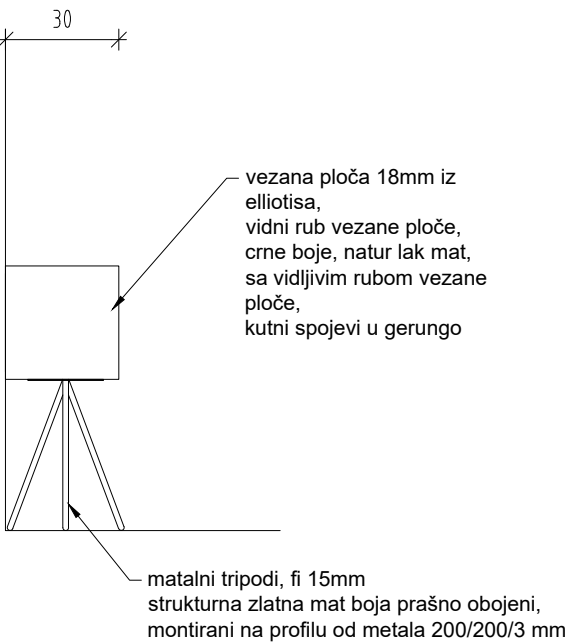


PRESJEK1-1

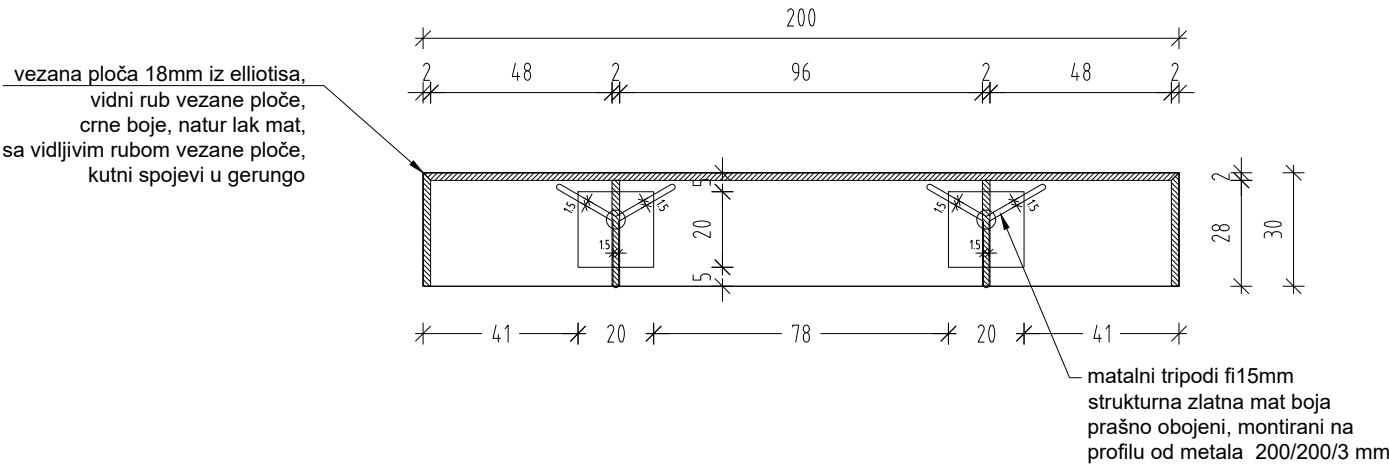

PRESJEK 2-2

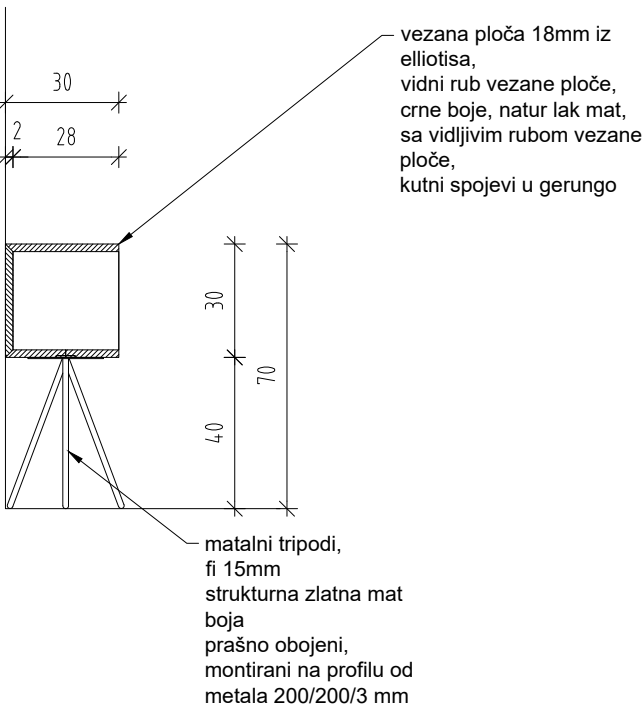

TLOCRT 2

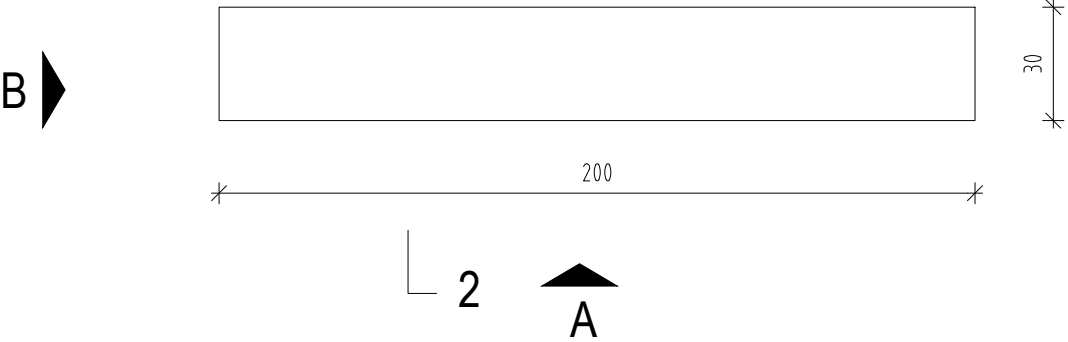

Reg2

niski regal uza zid
dim 200/30/70 cm
lokacija: bar
količina: 1

Opomena:
Predlog izvedbenog plana izradi izvođač i potvrdi ga autor opreme!

Mjere provjeriti na mjestu!
Vse nejasnoće i završne obrade riješiti će skupa sa projektantom opreme!
Dimenzije prilagoditi stvarnim mjerama!

P PLUS ARHITEKTI,
projektiranje d.o.o.

Višmarska pot 38
1000 Ljubljana

investitor:	Happy tours, Svetonedeljski breg 2, 10431 Sveta Nedelja
objekt:	Hotel "THE ORCHID PLITVICE"
lokacija objekta:	Ličko Petrovo selo, Hrvatska
vrsta načrta:	NACRT OPREME
broj projekta:	16/2016 - NO
faza projekta:	PZR
odgovorni voditelj projekta:	Primož Boršič, mag. inž. arh.
suradnica:	Karmen Leber Hohkraut, univ.dipl.inž. arh.
Shema opreme:	
na crt:	Niski regal uza zid Reg2

datum: studeni 2017 mjerilo: 1:20 br.lista: 014