

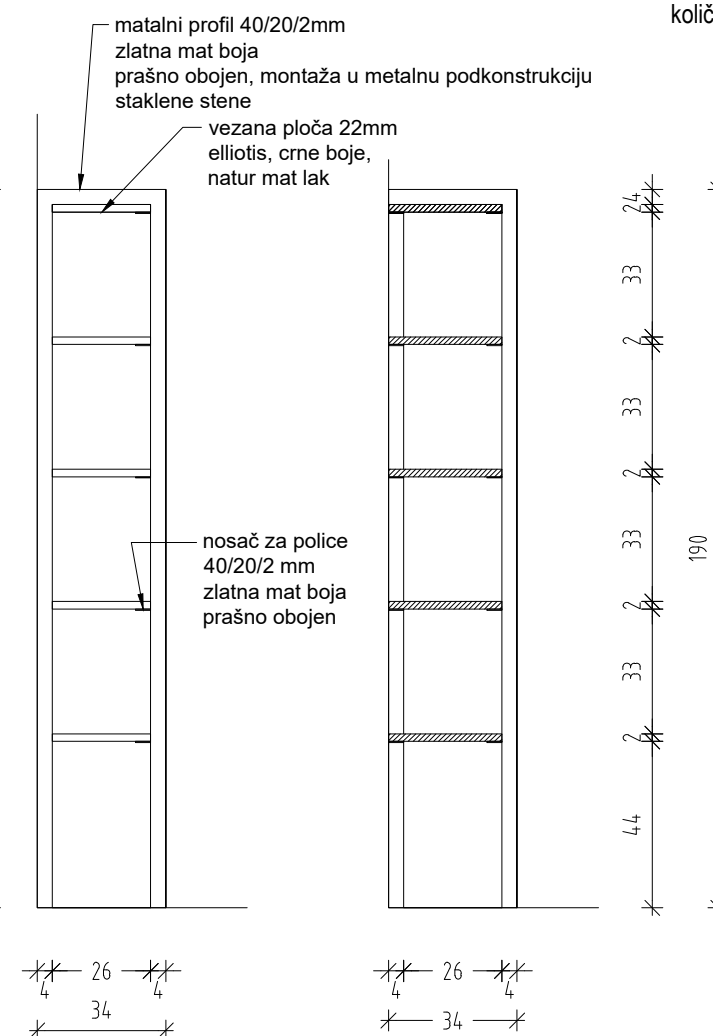
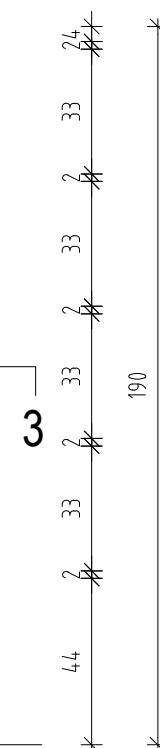



POGLED A

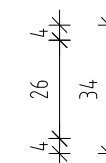

PRESJEK 3-3

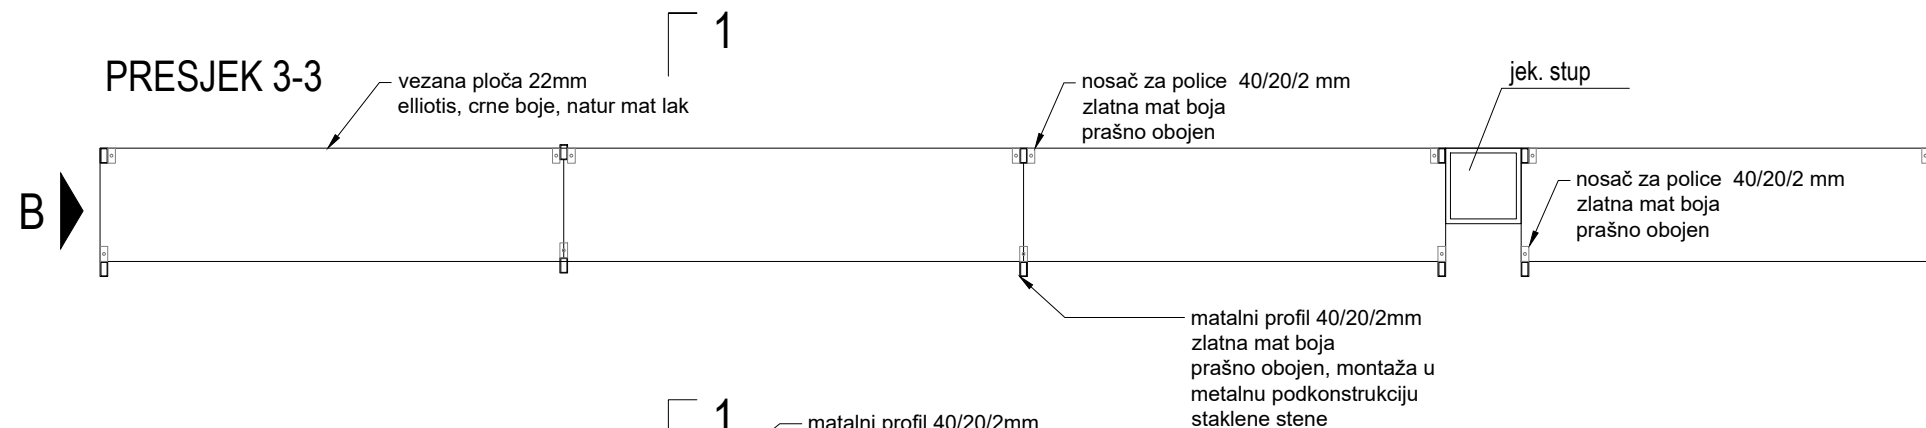

TLOCRT

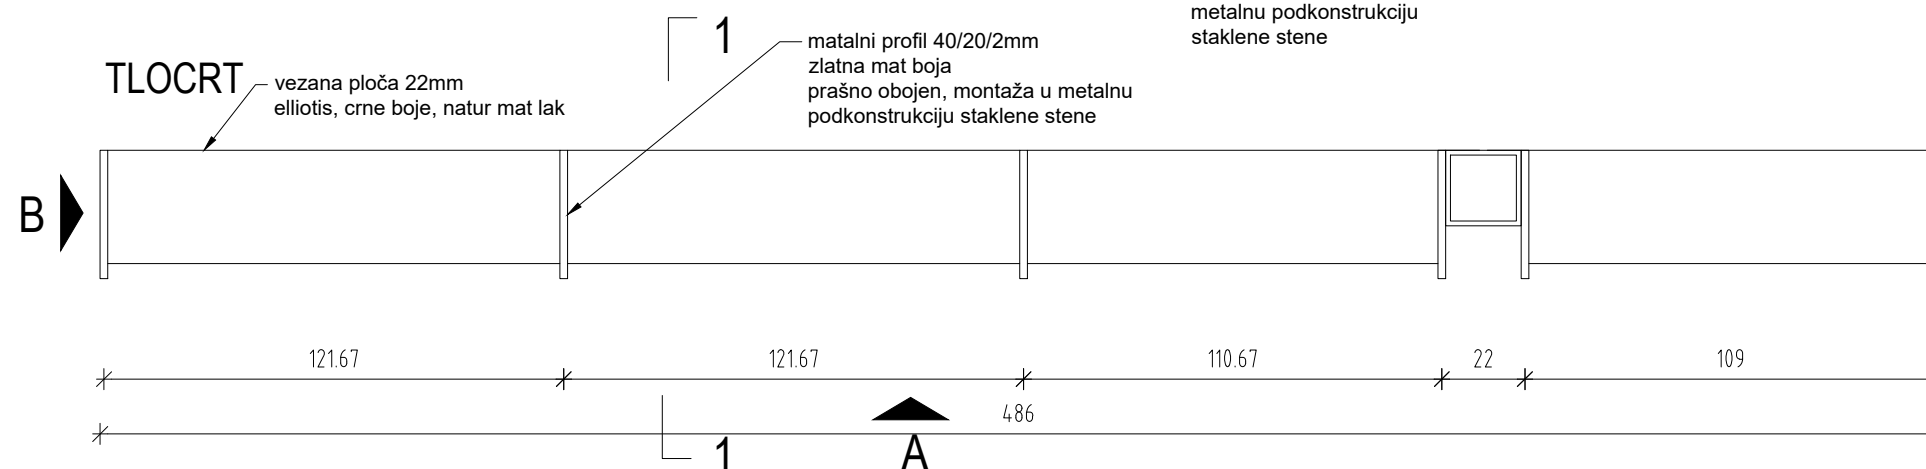

Opomena:
Predlog izvedbenog plana izradi izvođač i potvrdi ga autor opreme!

Mjere provjeriti na mjestu!
Vse nejasnoće i završne obrade riješit će skupa sa projektantom opreme
Dimenzije prilagoditi stvarnim mjerama!

P PLUS ARHITEKTI,
projektiranje d.o.o.

Vižmarska pot 38
1000 Ljubljana

investitor: Happy tours,
Svetonedeljski breg 2, 10431 Sveta Nedelja

objekt: Hotel "THE ORCHID PLUTIVCE"

lokacija objekta: Ličko Petrovo selo, Hrvatska

vrsta načrta: NACRT OPREME

broj projekta: 16/2016 - NO

faza projekta: PZR

odgovorni voditelj projekta: Primož Boršič, mag. inž. arh.

suradnica: Karmen Leber Hohkraut, univ.dipl.inž. arh.

Shema opreme:

nacrt: Regal suvenirnice uz prozor Reg5

datum: studeni 2017 mjerilo: 1:20

br.lista: 017

n: 041 329 851
: borsich@gmail.com
: www.onlicarbitrati.com