




PRESJEK 1-1

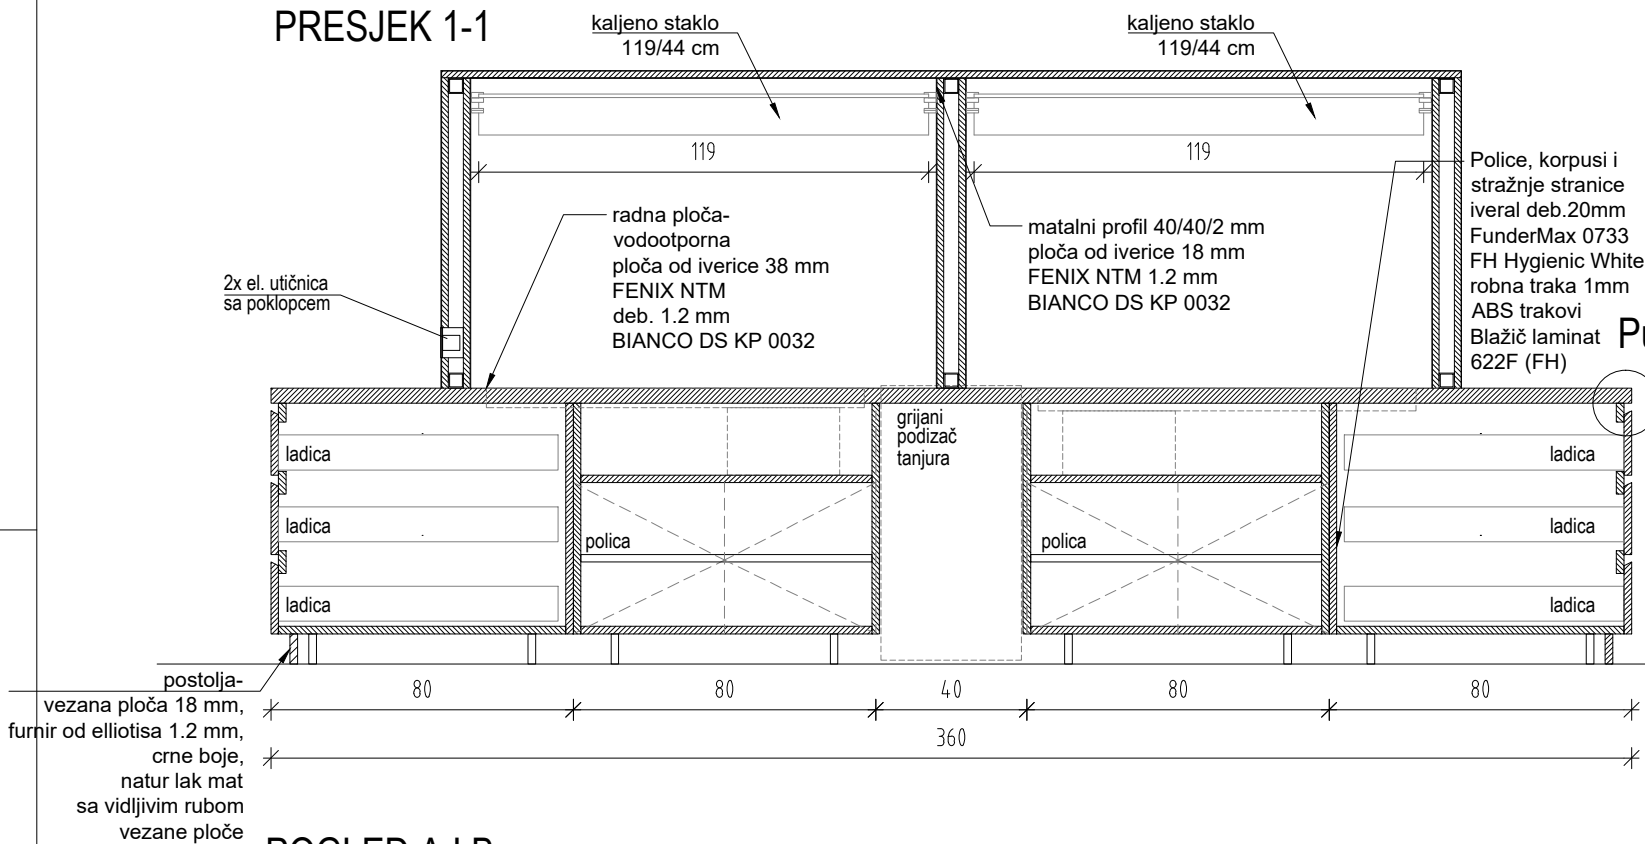


PRESJEK 2-2

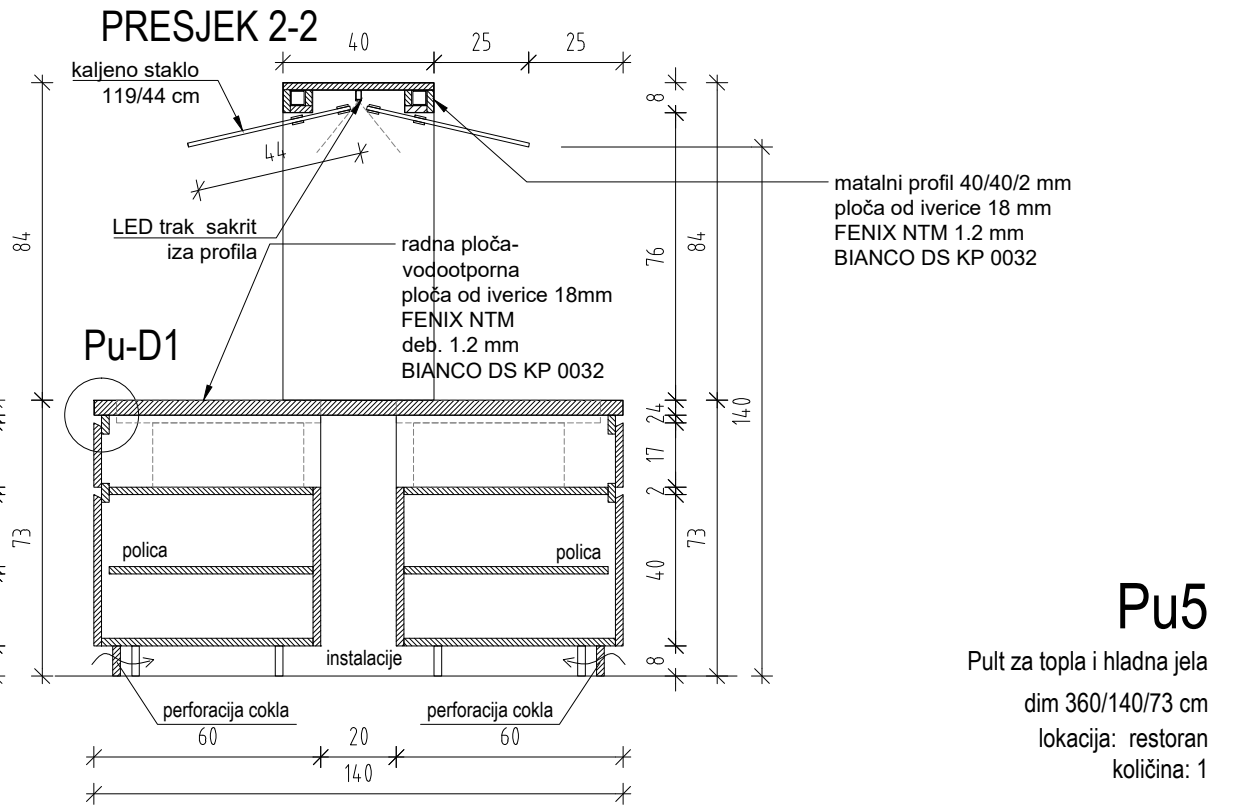


POGLED A I B

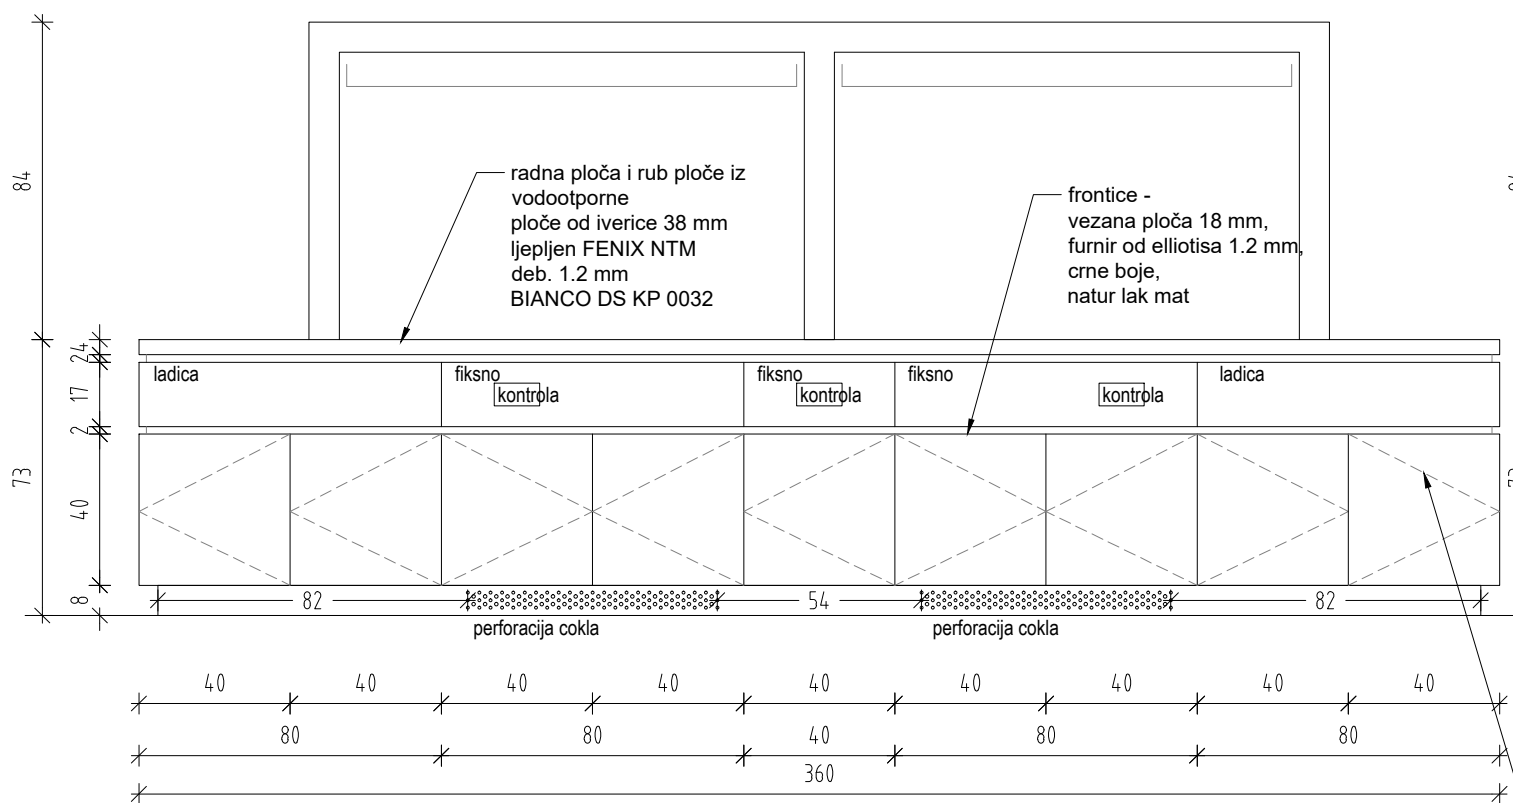


POGLED C

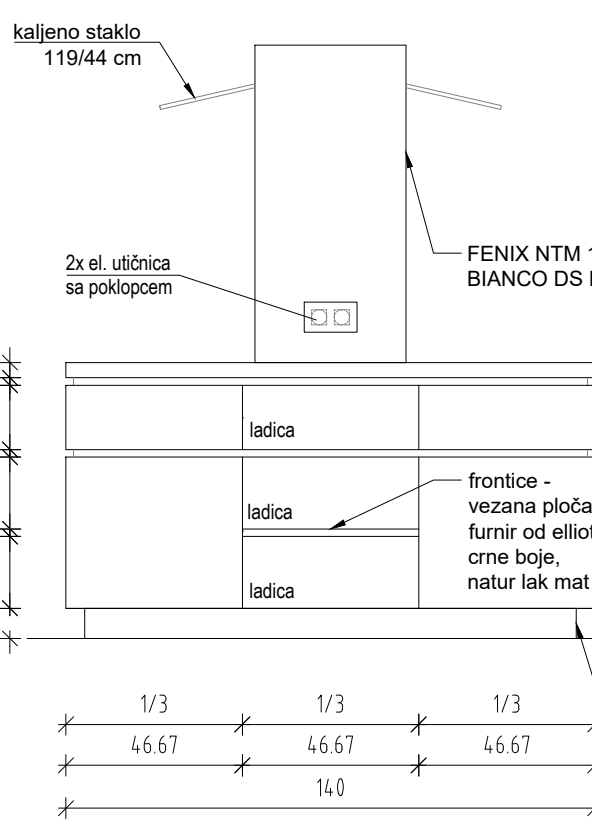

POGLED D

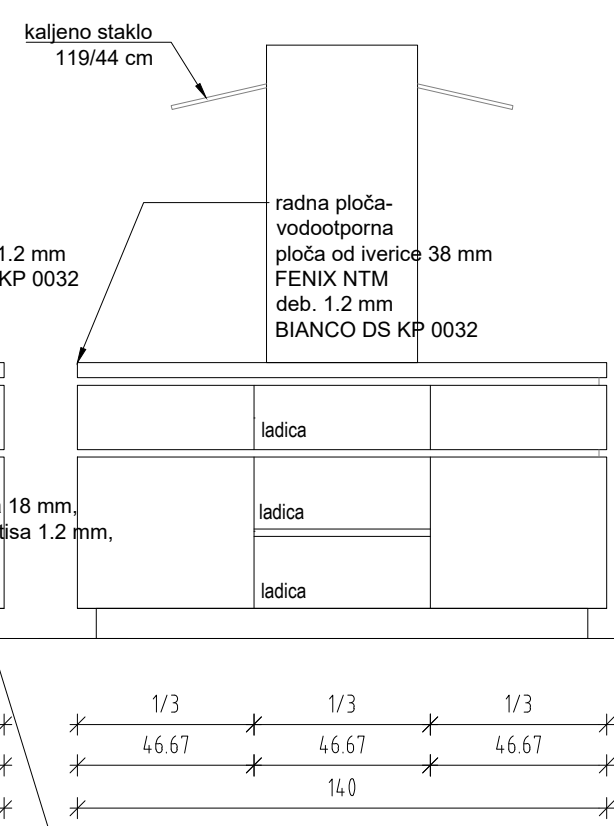

TLOCRT/PRESJEK

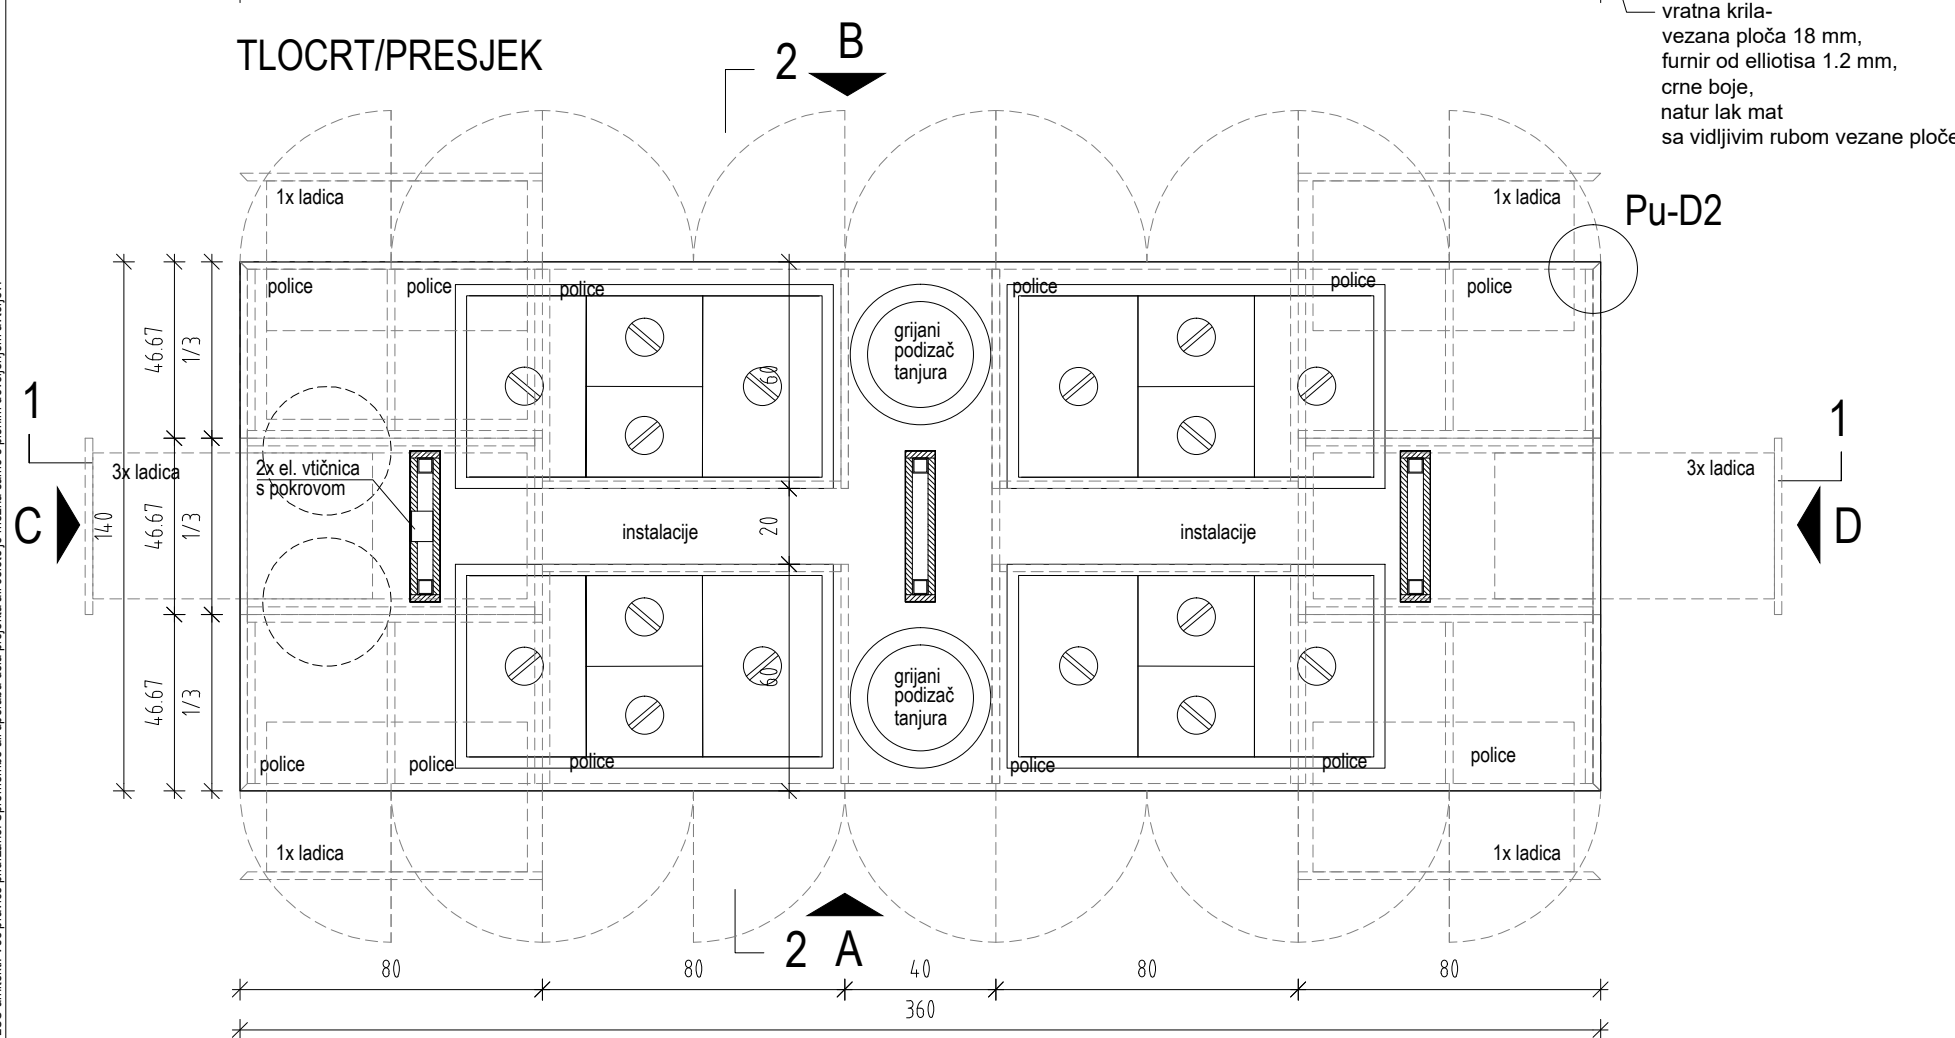

postolja-vezana ploča 18 mm, furnir od elliotisa 1.2 mm, crne boje, natur lak mat sa vidljivim rubom vezane ploče

Opomena:
Predlog izvedbenog plana izradi izvođač i potvrdi ga autor opreme!
Mjere provjeriti na mjestu!
Vse navedeno i završne obrade riješiti će skupa sa projektantom opreme!
Dimenzije prilagoditi stvarnim mjerama!

P PLUS ARHITEKTI,
projektiranje d.o.o.

Vižmarska pot 38
1000 Ljubljana

investitor:	Happy tours, Svetonedjeljski breg 2, 10431 Sveta Nedelja
objekt:	Hotel "THE ORCHID PLITVICE"
lokacija objekta:	Ličko Petrovo selo, Hrvatska
vrsta načrta:	NACRT OPREME
broj projekta:	16/2016 - NO
faza projekta:	PZR
odgovorni voditelj projekta:	Primož Boršič, mag. inž. arh.
suradnica:	Karmen Leber Hohkraut, univ.dipl.inž. arh.
nacrt:	Schema opreme: Pult za topla i hladna jela Pu5

datum: studeni 2017 mjerilo: 1:20 br.lista: 025