


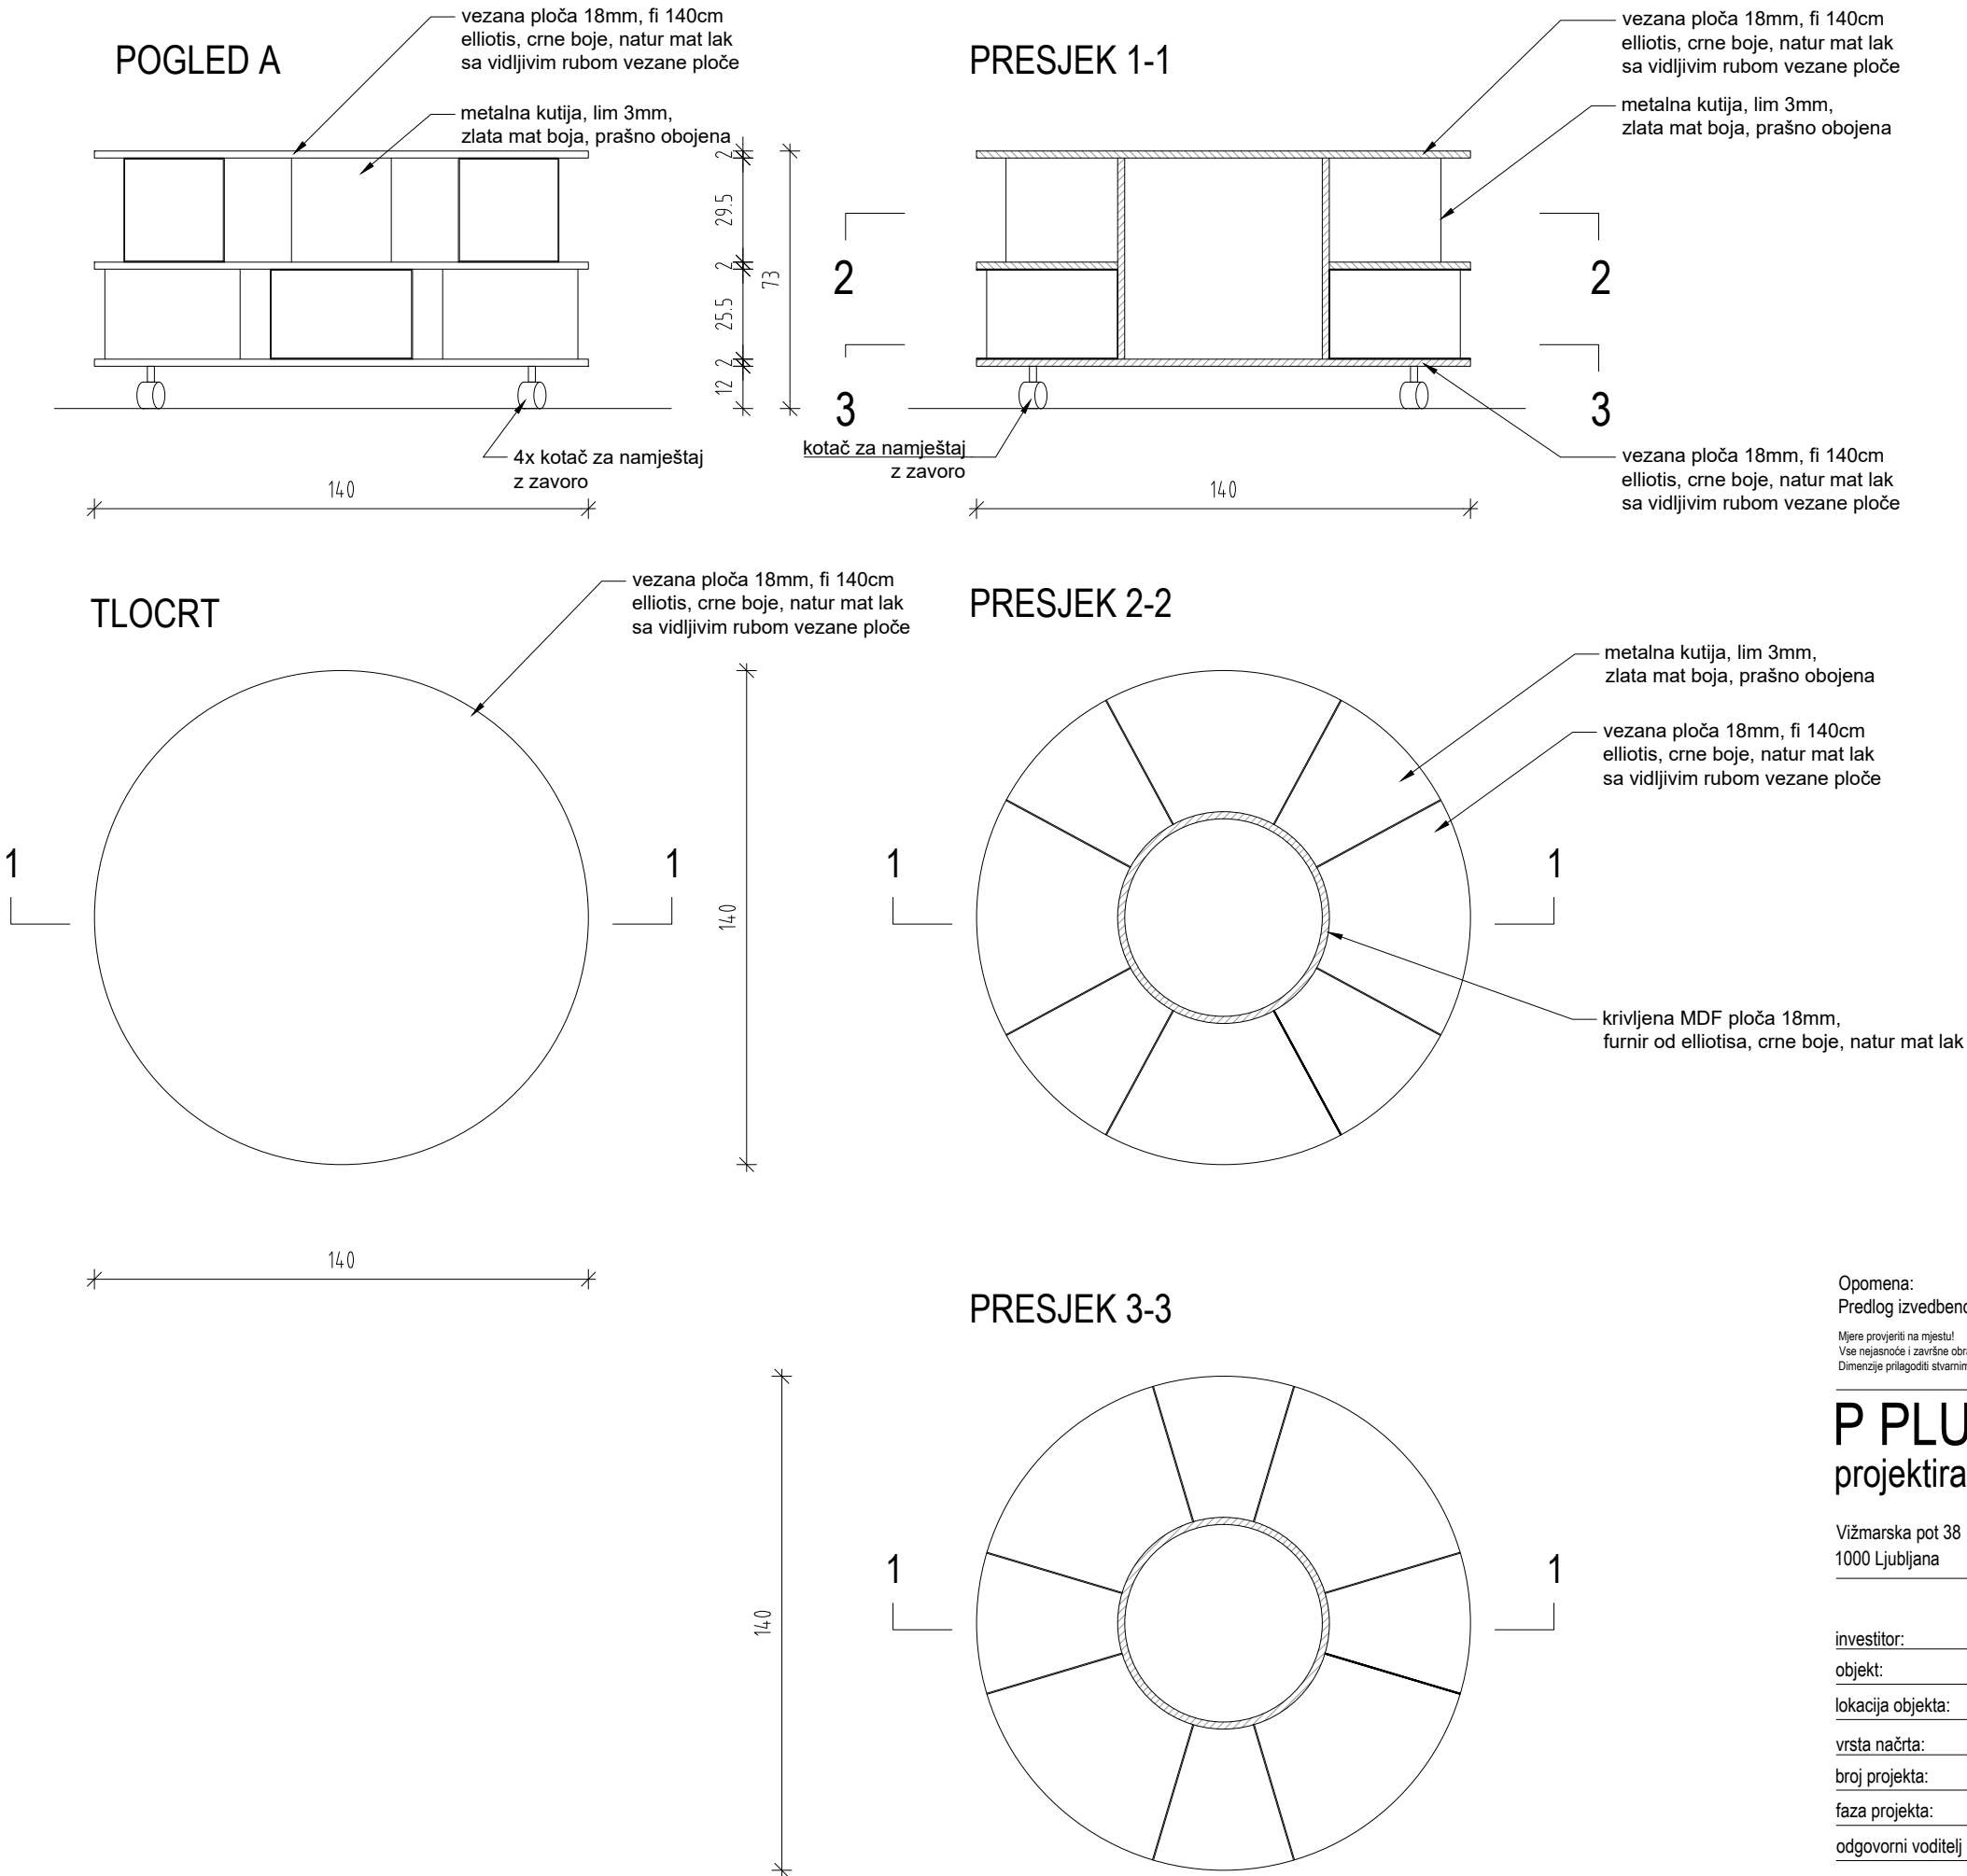

Pu7

višenamjenski okrugli pult

dim fi140 cm, h = 73cm

lokacija: restoran

količina: 1

Opomena:
Predlog izvedbenog plana izradi izvođač i potvrdi ga autor opreme!

Mjere provjeriti na mjestu!
Vse nejasnoče i završne obrade riješiti će skupa sa projektantom opreme!
Dimenzije prilagoditi stvarnim mjerama!

P PLUS ARHITEKTI,
projektiranje d.o.o.

Vižmarska pot 38
1000 Ljubljana

investitor: Happy tours,
Svetonedeljski breg 2, 10431 Sveta Nedelja

objekt: Hotel "THE ORCHID PLITVICE"

lokacija objekta: Ličko Petrovo selo, Hrvatska

vrsta načrta: NACRT OPREME

broj projekta: 16/2016 - NO

faza projekta: PZR

odgovorni voditelj projekta: Primož Boršič, mag. inž. arh.

suradnica: Karmen Leber Hohkraut, univ.dipl.inž. arh.

Shema opreme:

na crt: Višenamjenski okrugli pult Pu7

datum: studeni 2017

mjerilo: 1:20

br.lista: 027

m: 041 379 851
e: borcich@gmail.com
w: www.pplusarhitekti.com