



POGLED A

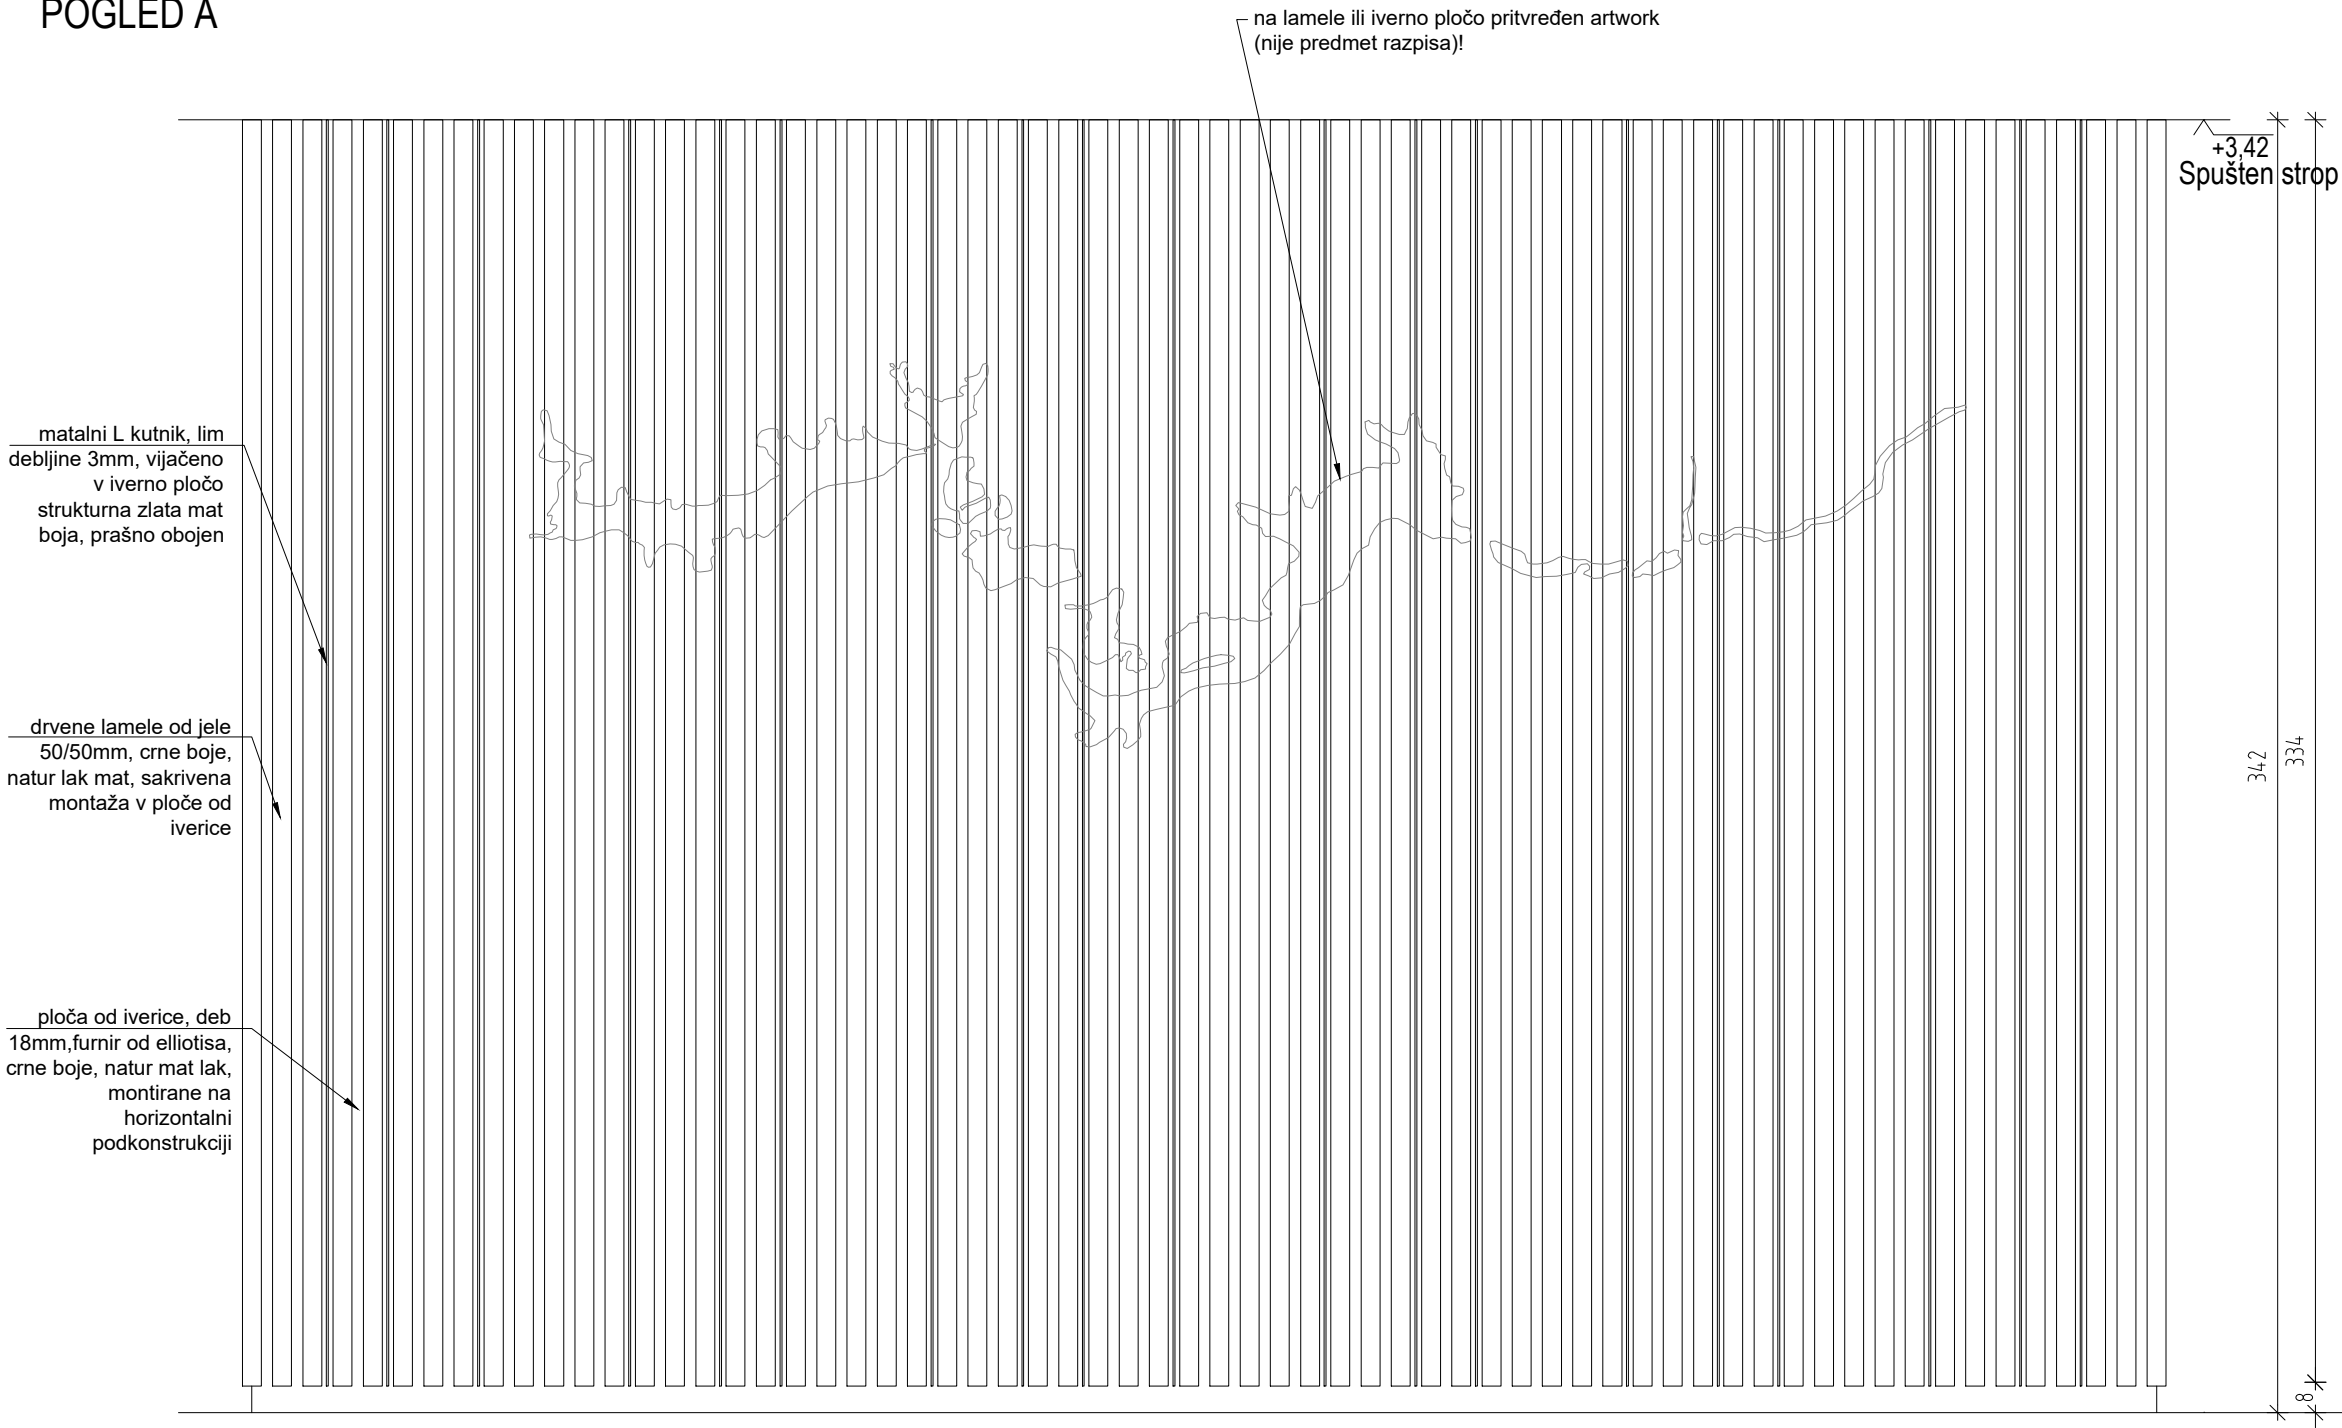

PRESJEK

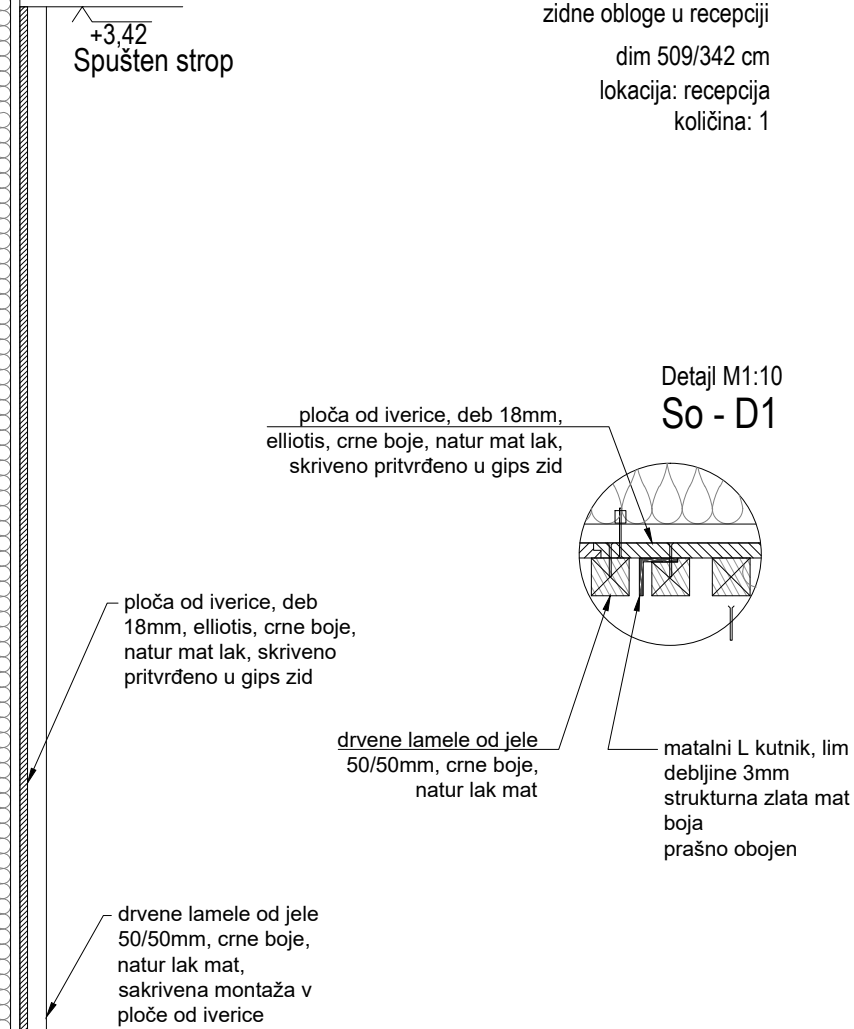


So1 - R

zidne obloge u recepciji
dim 509/342 cm
lokacija: recepcija
količina: 1

Detaji M1:10
So - D1

ploča od iverice, deb 18mm,
elliotis, crne boje, natur mat lak,
skriveno pritravljeno u gips zid

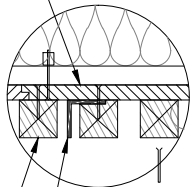

drvene lamele od jele
50/50mm, crne boje,
natur lak mat

matalni L kutnik, lim
debljine 3mm
strukturna zlata mat
boja
prašno obojen



Opomena:
Predlog izvedbenog plana izradi izvođač i potvrdi ga autor opreme!

Mjere provjeriti na mjestu!
Vse nejasnoće i završne obrade riješit će skupa sa projektantom opreme!
Dimenzije prilagoditi stvarnim mjerama!

P PLUS ARHITEKTI,
projektiranje d.o.o.

Vižmarska pot 38
1000 Ljubljana

m: 041 319 851
e: boris.borich@gmail.com
w: www.pplusarhitekt.com

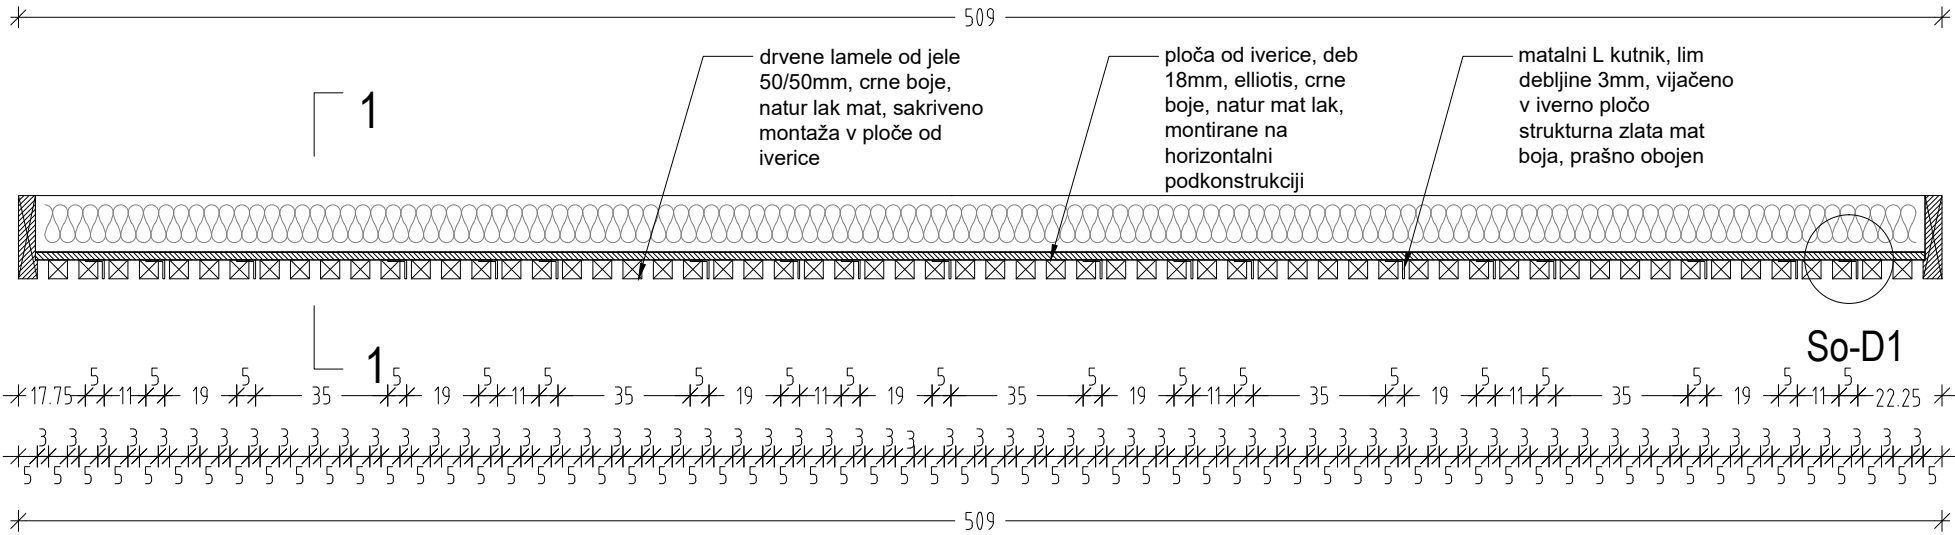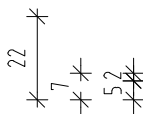

TLOCRT

A

investitor:	Happy tours, Svetonedeljski breg 2, 10431 Sveta Nedelja
objekt:	Hotel "THE ORCHID PLITVICE"
lokacija objekta:	Ličko Petrovo selo, Hrvatska
vrsta načrta:	NACRT OPREME
broj projekta:	16/2016 - NO
faza projekta:	PZR
odgovorni voditelj projekta:	Primož Boršič, mag. inž. arh.
suradnica:	Karmen Leber Hohkraut, univ.dipl.inž. arh.
nacr:	Schema opreme: Zidne obloge u recepciji So1-R
datum:	studen 2017
mjerilo:	1:20
br.lista:	049