
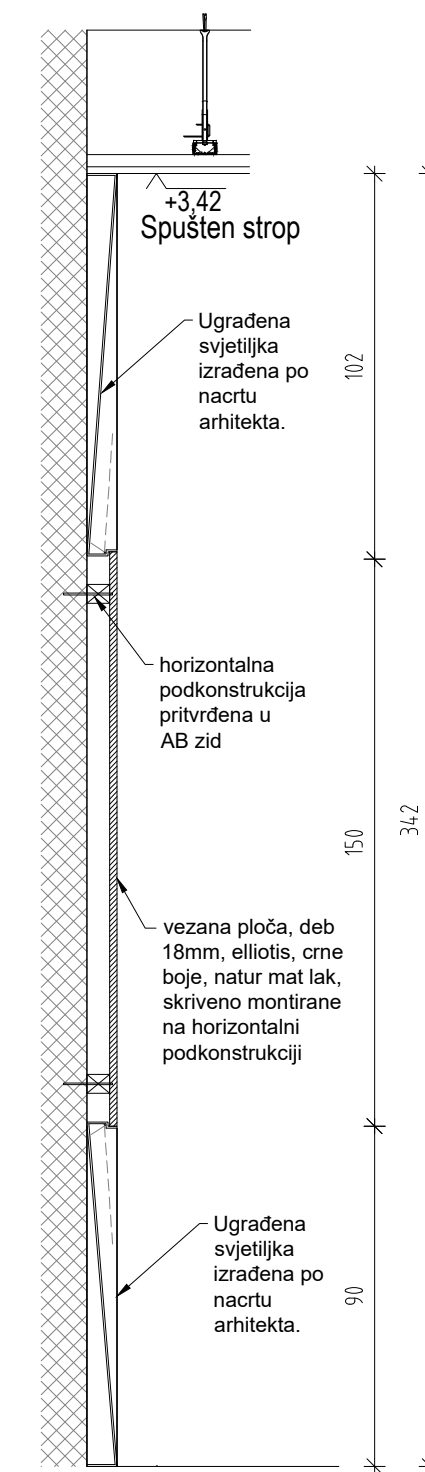
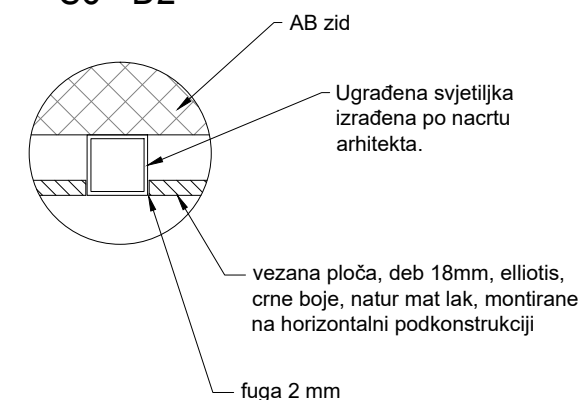
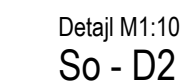
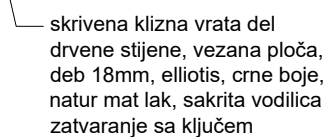
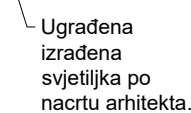
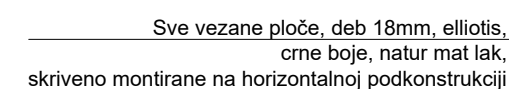
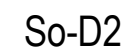
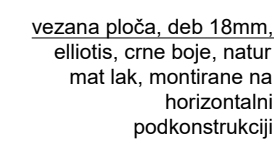
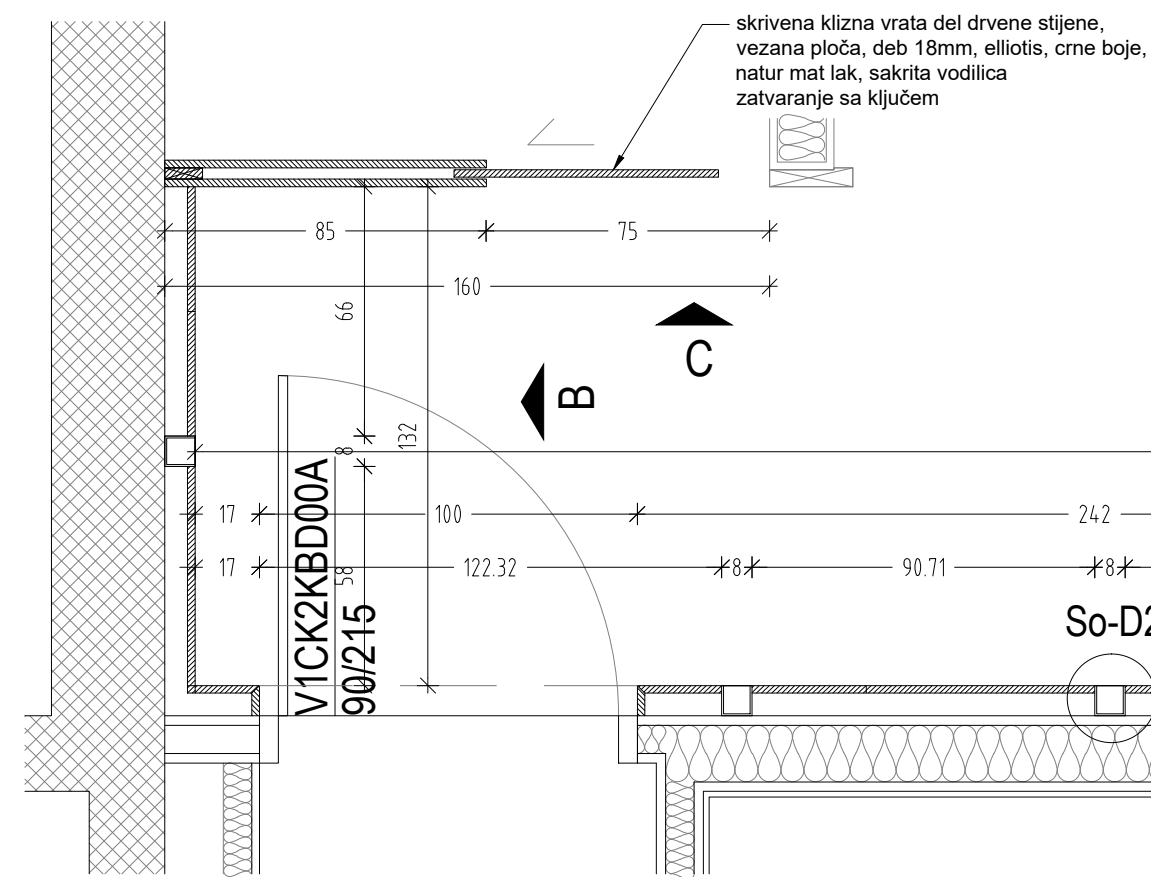


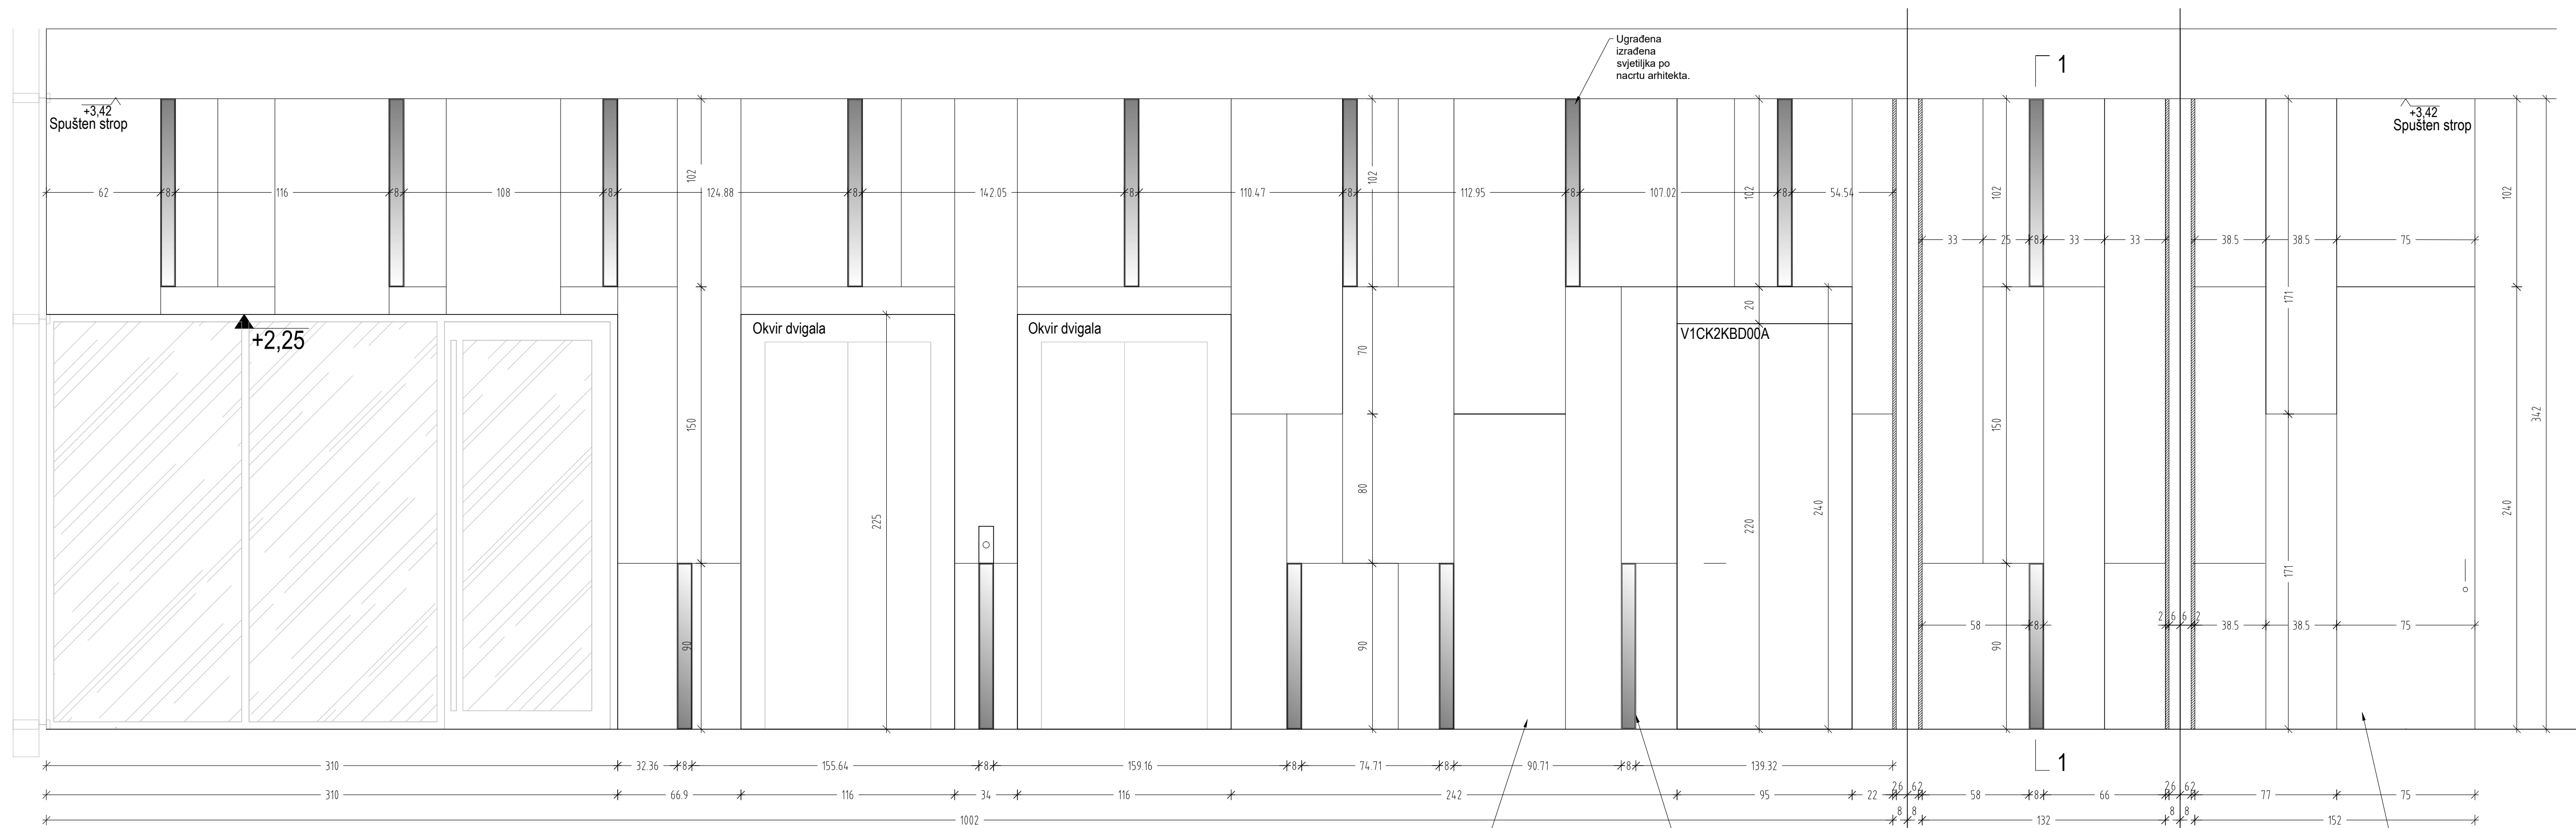

PRESJEK 1-1

So1 - D

zidne obloge u recepciji
dim 1002+132+160 /342 cm
lokacija: recepcija
količina: 1

Opomena:
Predlog izvedbenog plana izradi izvođač i potvrdi ga autor opreme!

*Mjere provjeriti na mjestu!
Vse nejasnoće i završne obrade riješiti će skupa sa projektantom opreme!
Dimenzije prilagoditi stvarnim mjerama!*

P PLUS ARHITEKTI,
projektiranje d.o.o.

Vižmarska pot 38
1000 Ljubljana

investitor:	Happy tours, Svetonedejski breg 2, 10431 Sveta Nedelja
objekt:	Hotel "THE ORCHID PLITVICE"
lokacija objekta:	Ličko Petrovo selo, Hrvatska
vrsta načrta:	NACRT OPREME
broj projekta:	16/2016 - NO
faza projekta:	PZR
odgovorni voditelj projekta: Primož Boršič, mag. inž. arh.	

TLOCRT