




PRESJEK 1-1

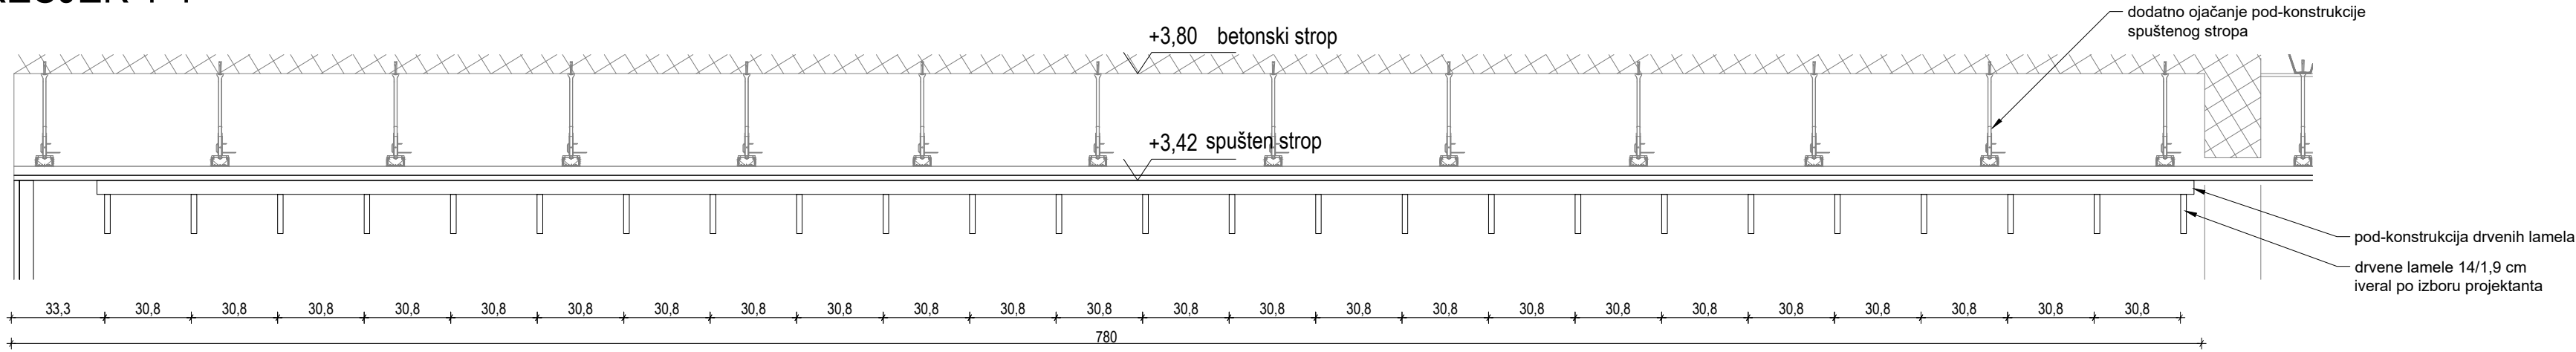

PRESJEK 2-2

TLOCRT

2

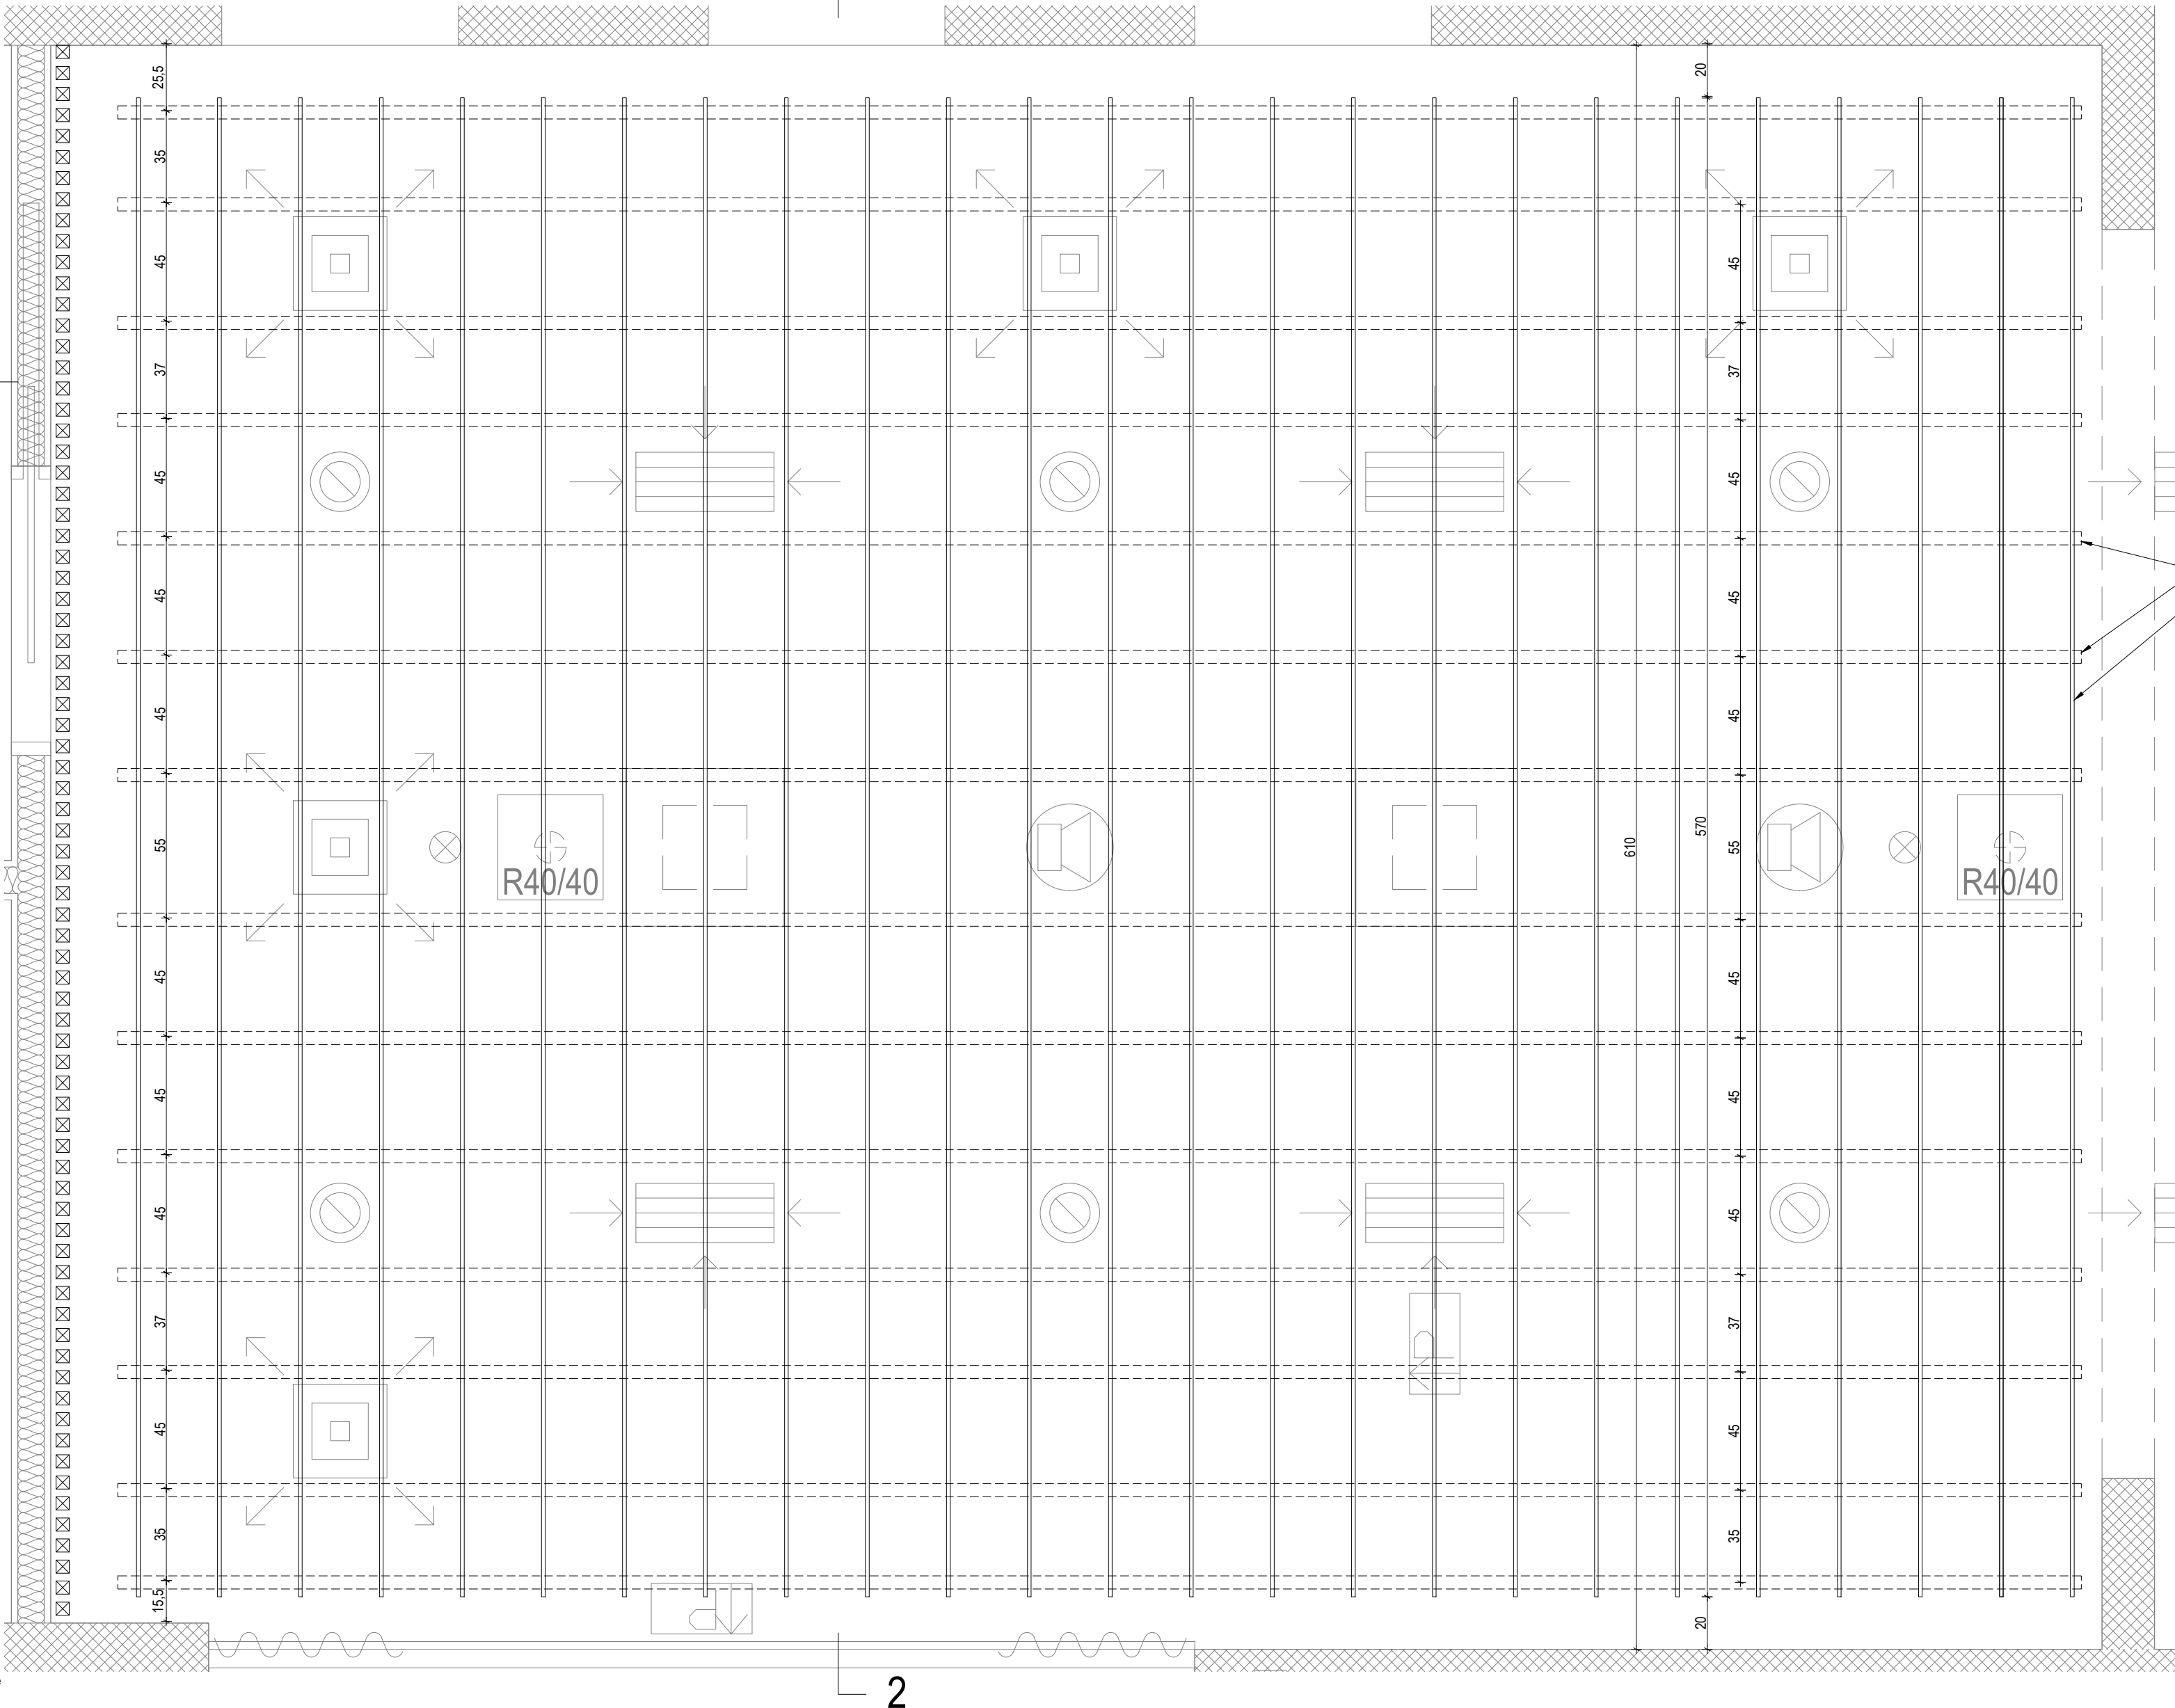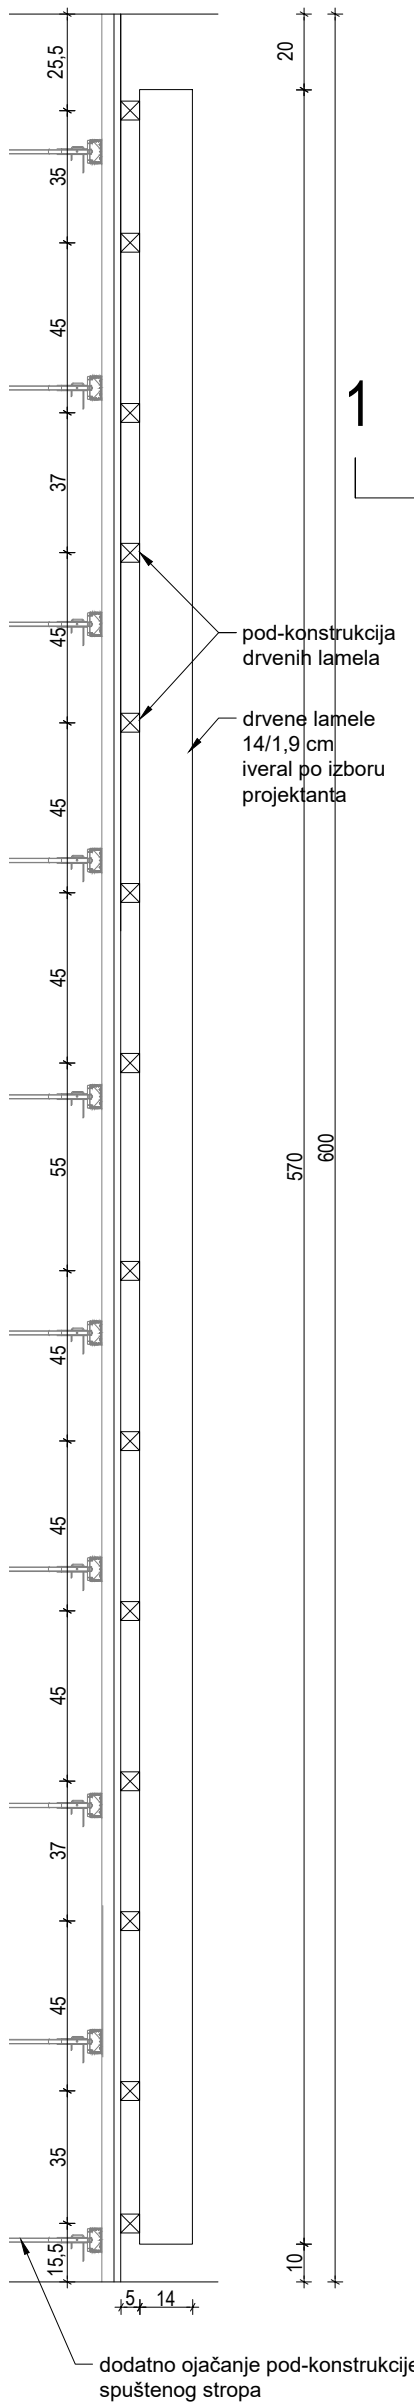

1

SI 1

drvene stropne lamele
dim 14/1,9cm, l=570 cm
22,0 m2
lokacija: restoran
količina: 1

pod-konstrukcija drvenih lamela
drvene lamele 14/1,9 cm

Opomena:
Predlog izvedbenog plana izradi izvođač in potvrdi ga autor opreme!
Mera provjeri na mjestu!
Vse naprave in završne obrade riješi te skupa sa projektantom opreme!
Dimenzije prilagodi stvarnim mjerama!

P PLUS ARHITEKTI
projektiranje d.o.o.

Vižmarska pot 38
1000 Ljubljana

investitor: Happy tours,
Svetonedeljski breg 2, 10431 Sveta Nedelja
objekt: Hotel "THE ORCHID PLITVICE"
lokacija objekta: Ličko Petrovo selo, Hrvatska
vrsta načrta: NACRT OPREME
številka projekta: 16/2016 - NO
vrsta projekta: PZR
odgovorni vodja projekta: Primož Boršič, mag. inž. arh.
sodelavka: Karmen Leber Hohkraut, univ.dipl.inž. arh.
risba: drvene stropne lamele SI1

datum: studeni 2017 mjerilo: 1:20 br.lista: 053