




PRESJEK 1-1

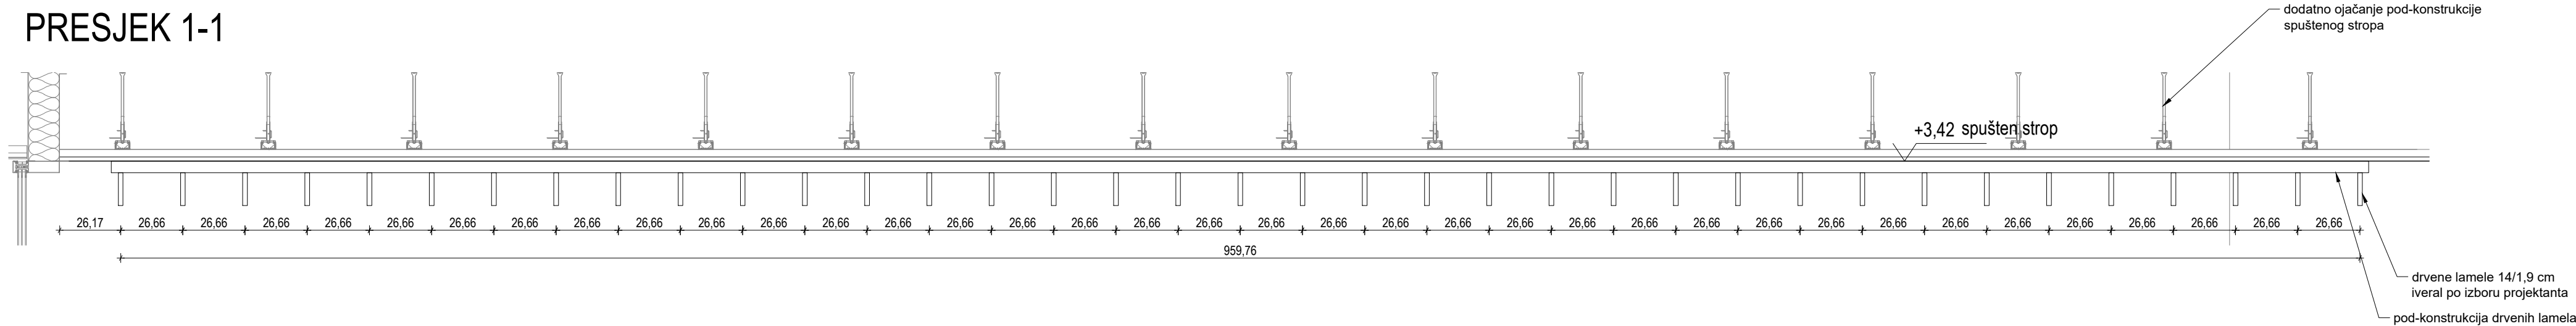

PRESJEK 2-2

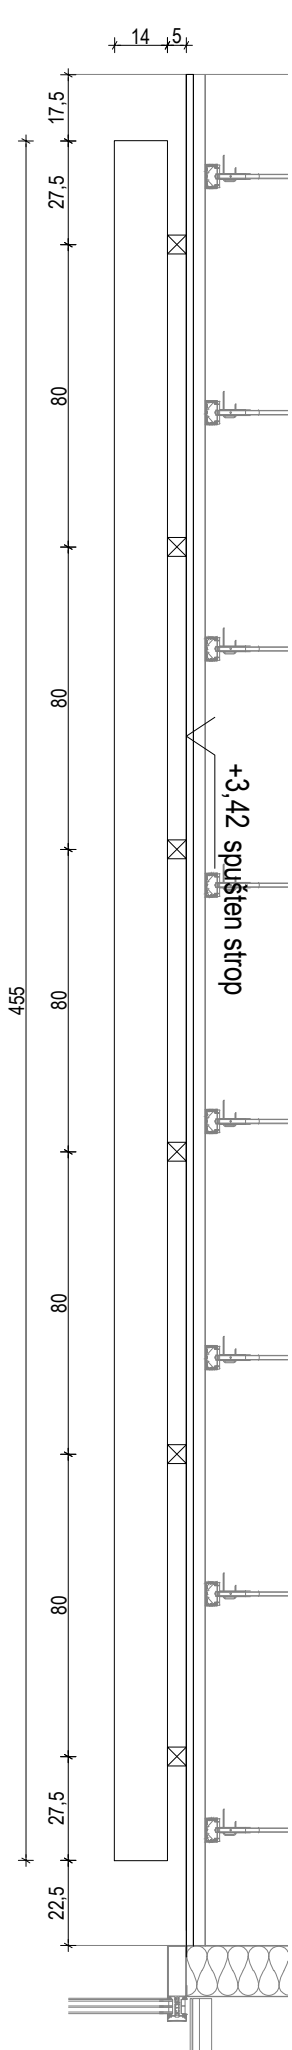

TLOCRT

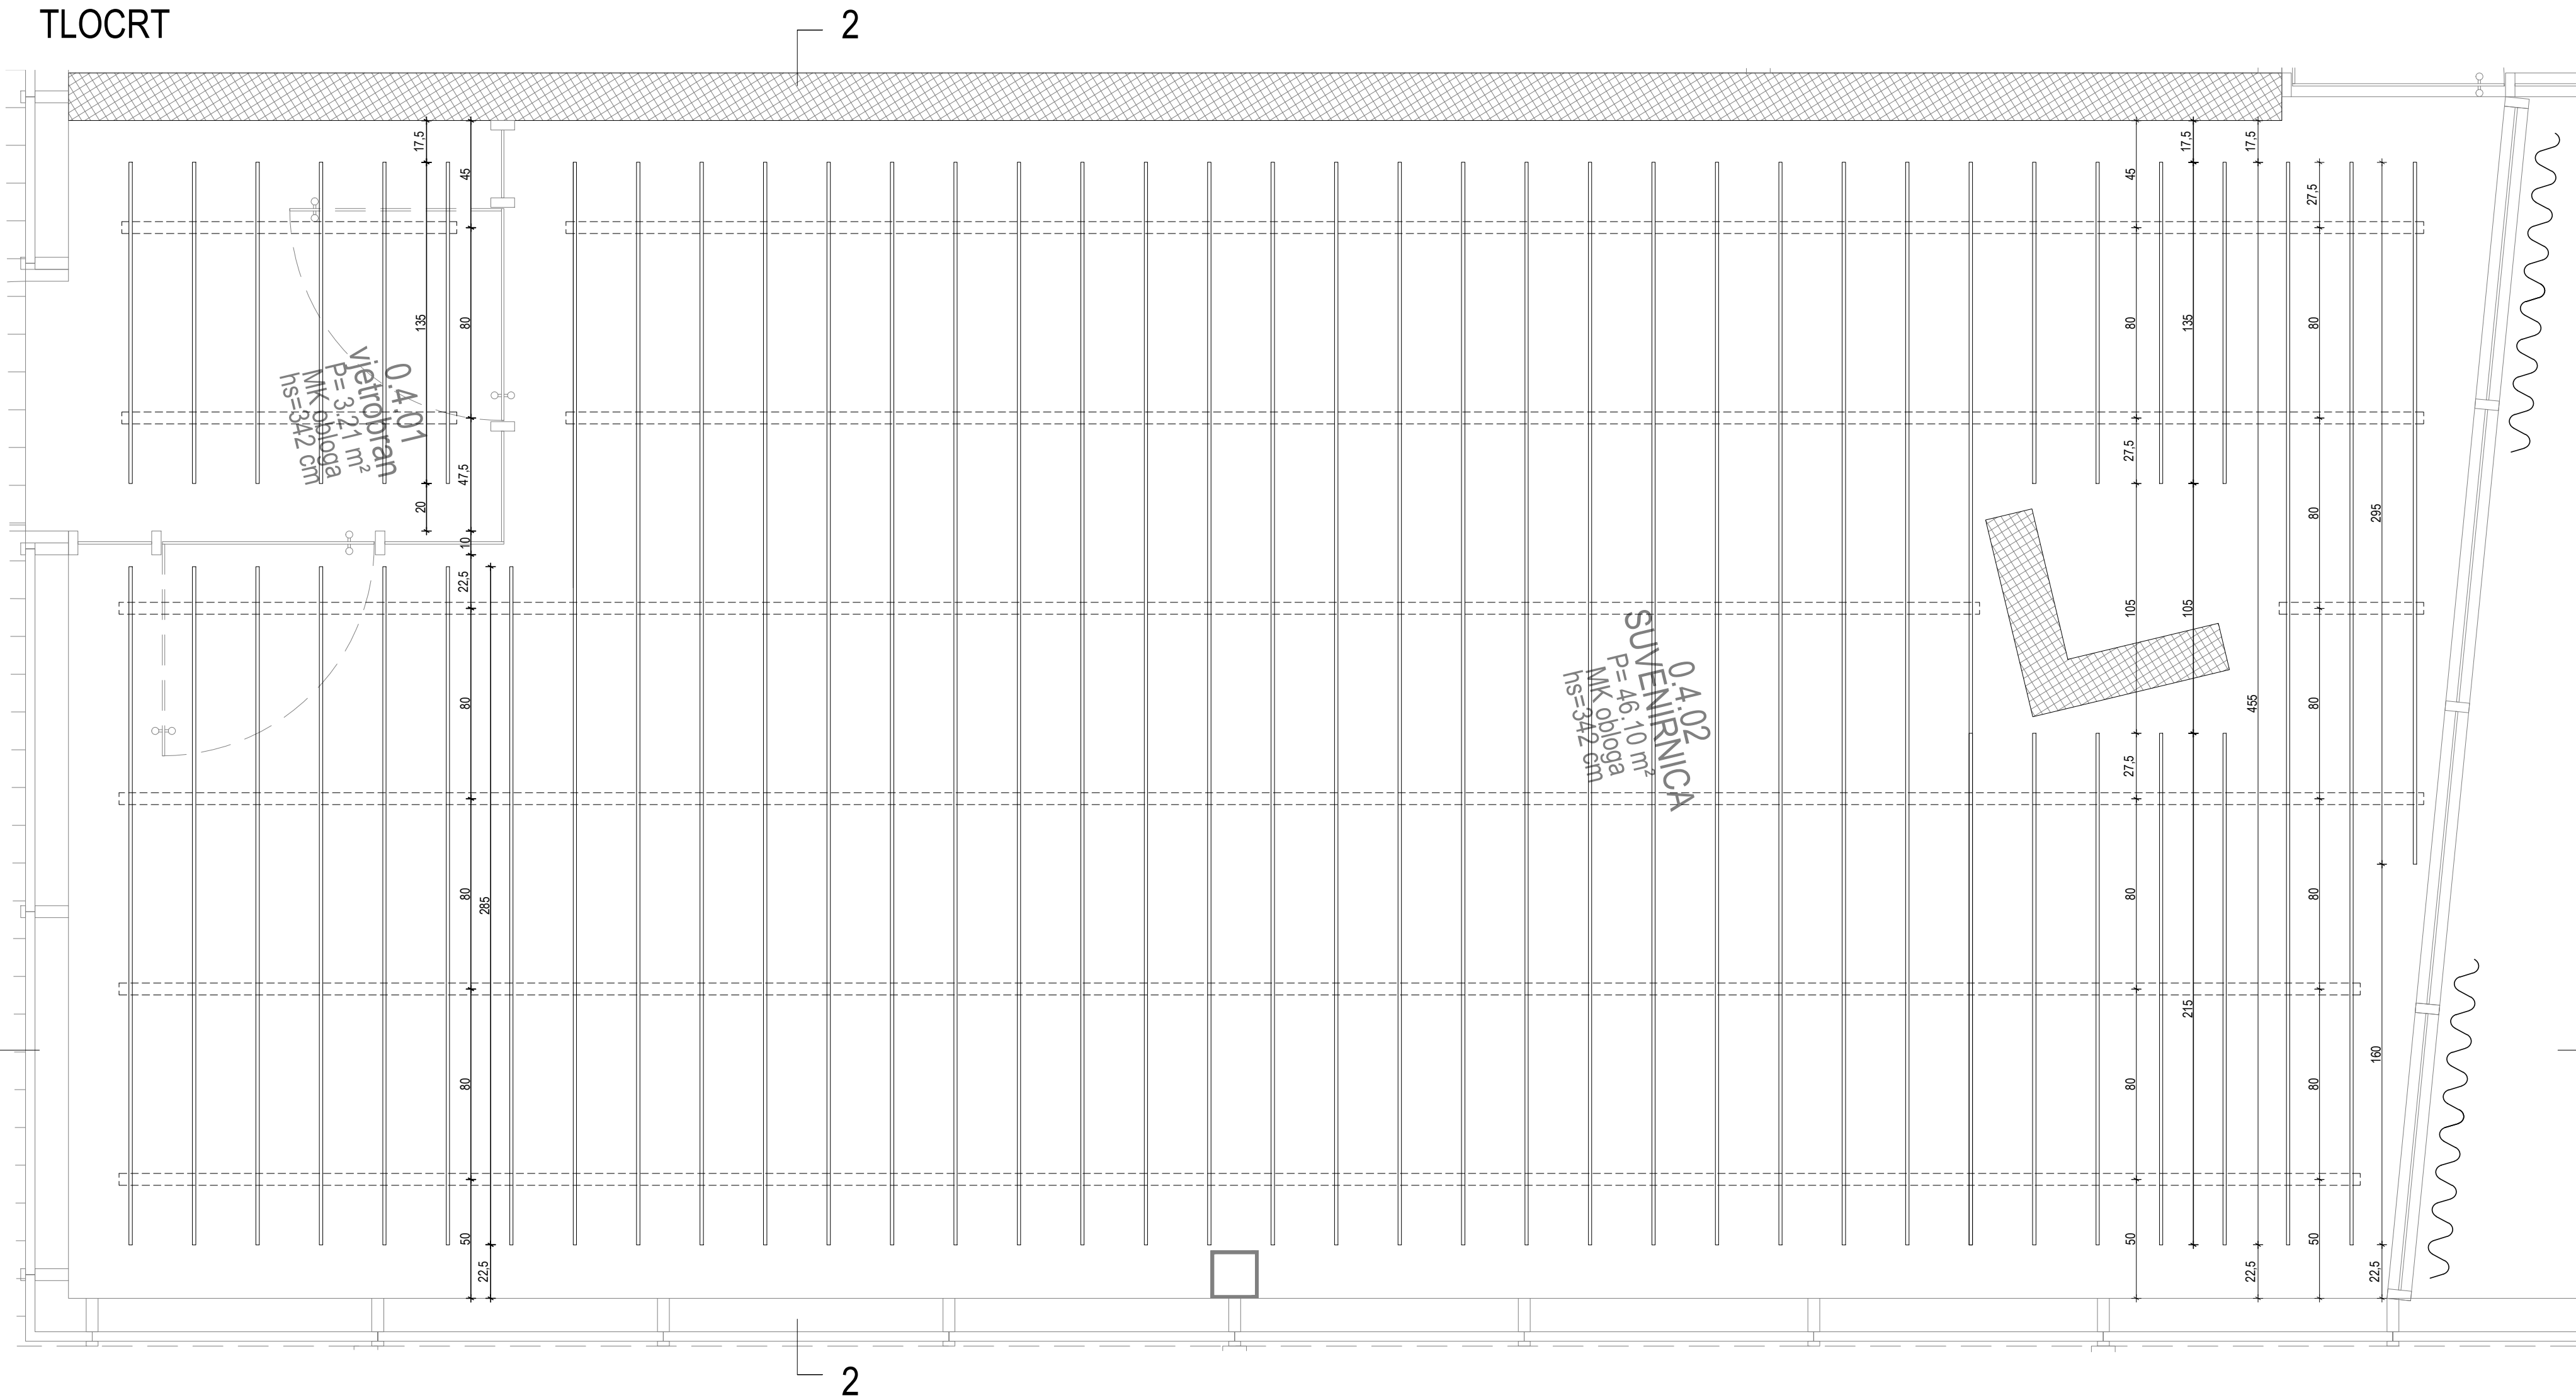

SI 3

drvene stropne lamele
dim 14/1,9cm, l= do 455 cm
23,0 m2
lokacija: suvenirnica
količina: 1

Opomena:
Predlog izvedbenog plana izradi izvođač in potvrdi ga autor opreme!

Mjere projektirane na mjestu!
Vse mjerilnice i završne obrade izdati će skupa sa projektiranim opremom!
Dimenzije prilagođene stvarnim mjerilima!

P PLUS ARHITEKTI
projektiranje d.o.o.

Vizmarska pot 38
1000 Ljubljana

investitor: Happy tours,
Svetonedejski breg 2, 10431 Sveta Nedelja

objekt: Hotel "THE ORCHID PLITVICE"

lokacija objekta: Ličko Petrovo selo, Hrvatska

vrsta načrta: NACRT OPREME

število projekta: 16/2016 - NO

vrsta projekta: PZI

odgovorni vodja projekta: Primož Boršič, mag. inž. arh.

sodelavka: Karmen Leber Hohkraut, univ.dipl.inž. arh.

shema opreme: drvene stropne lamele SI3

risba:

datum: siječanj 2018 mjerilo: 1:20 br.lista: 055