



© P PLUS arhitekti. Vse pravice pridržane. Spremembe ali uporaba dela projekta ali celotne samo s pisnim dovoljenjem avtorjev.


PRESJEK 2-2

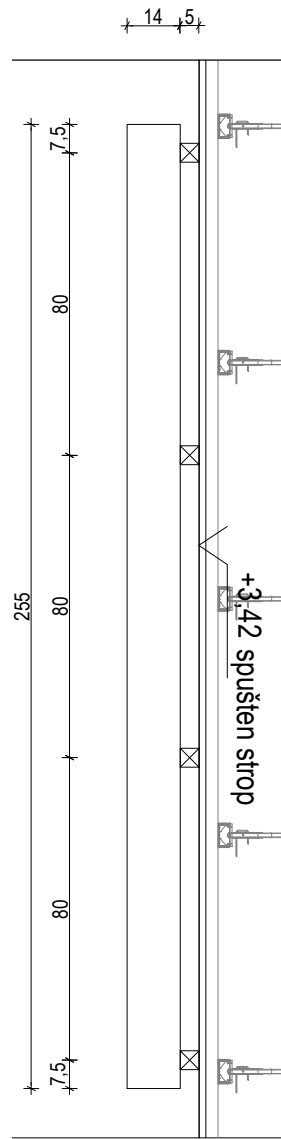

PRESJEK 1-1

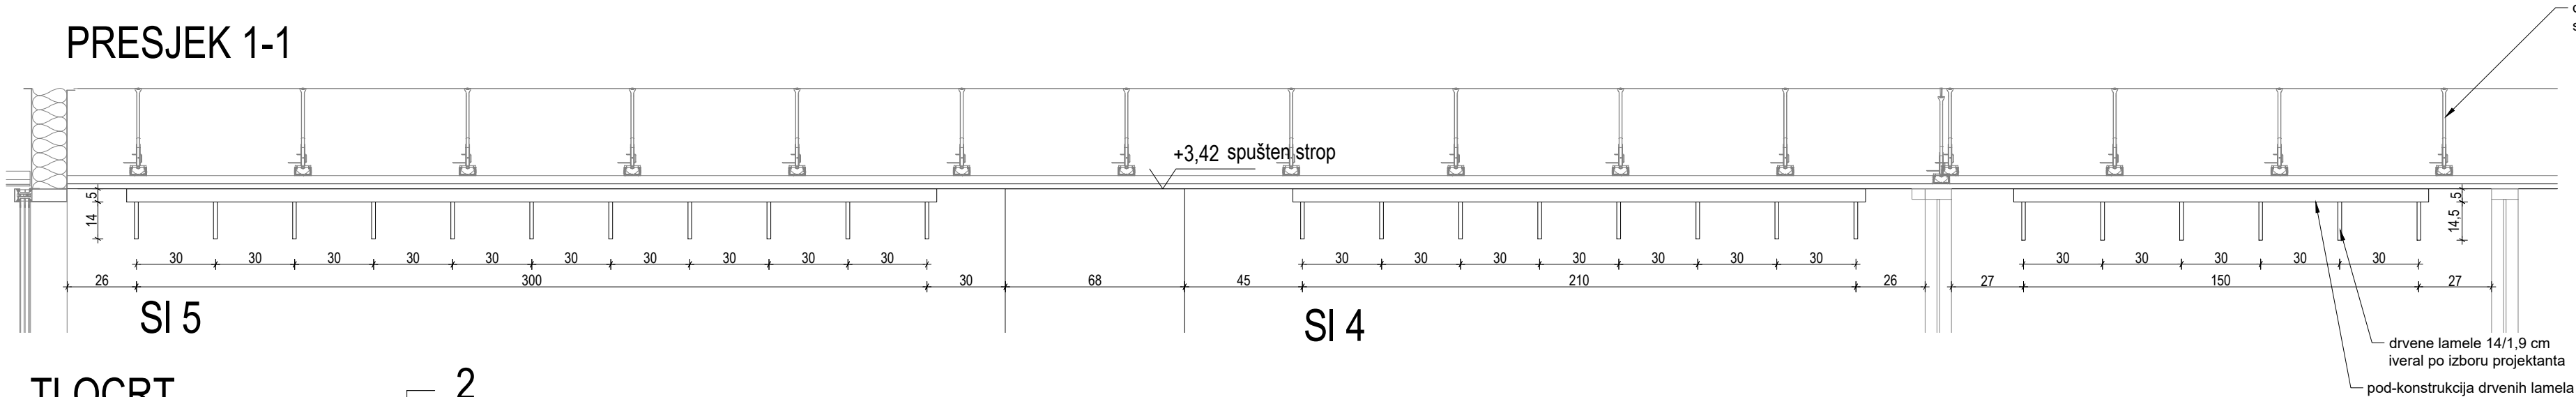

TLOCRT

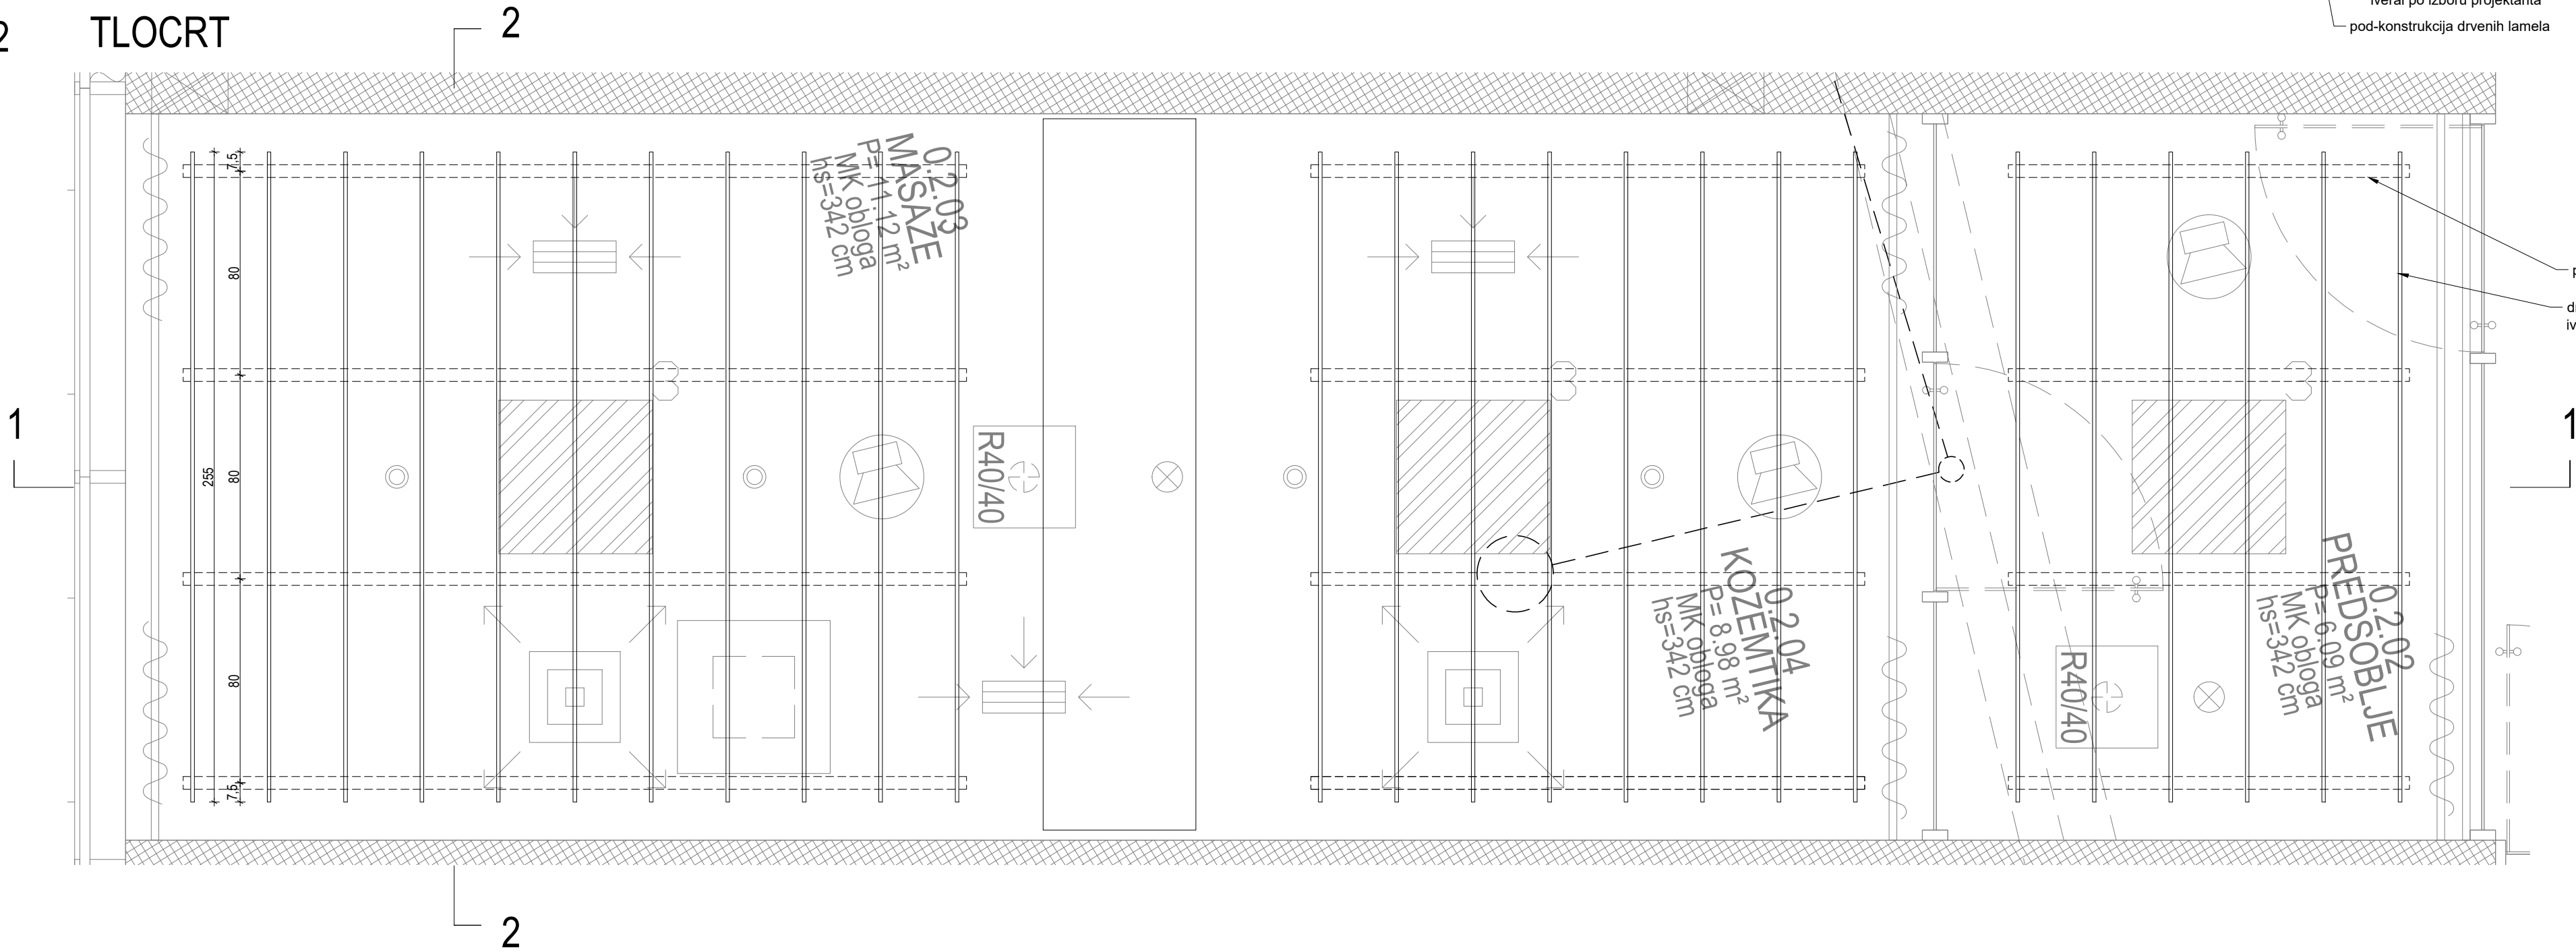

SI 4

drvene stropne lamele
dim 14x 14/1,9, l=255 cm
7,0 m2
lokacija: kozmetika
količina: 1

SI 5

drvene stropne lamele
dim 11x 14/1,9, l=255 cm
5,0 m2
lokacija: masaža
količina: 1

dodatno ojačanje pod-konstrukcije
spušenog stropa

drvene lamele 14/1,9 cm
iveral po izboru projektanta
pod-konstrukcija drvenih lamela

pod-konstrukcija drvenih lamela
drvene lamele 14/1,9 cm
iveral po izboru projektanta

Opomena:
Predlog izvedbenog plana izradi izvođač in potvrdi ga autor opreme!
Mjere provjeriti na mjestu!
Vse nejasnosti i završne obrade riješiti će skupa sa projektantom opreme!
Dimenzije prilagoditi stvarnim mjerama!

P PLUS ARHITEKTI
projektiranje d.o.o.

Vižmarska pot 38
1000 Ljubljana

investitor:	Happy tours, Svetonedeljski breg 2, 10431 Sveta Nedelja
objekt:	Hotel "THE ORCHID PLITVICE"
lokacija objekta:	Ličko Petrovo selo, Hrvatska
vrsta načrta:	NACRT OPREME
številka projekta:	16/2016 - NO
vrsta projekta:	PZR
odgovorni vodja projekta:	Primož Boršič, mag. inž. arh.
sodelavka:	Karmen Leber Hohkraut, univ.dipl.inž. arh.
risba:	Schema opreme: drvene stropne lamele SI4 i SI5
datum:	studen 2017
mjerilo:	1:20
br.lista:	O56

P. P. P. P. P.
Boršič@gmail.com
www.pplusarhitekti.com