


POGLED A



PRESJEK 1-1

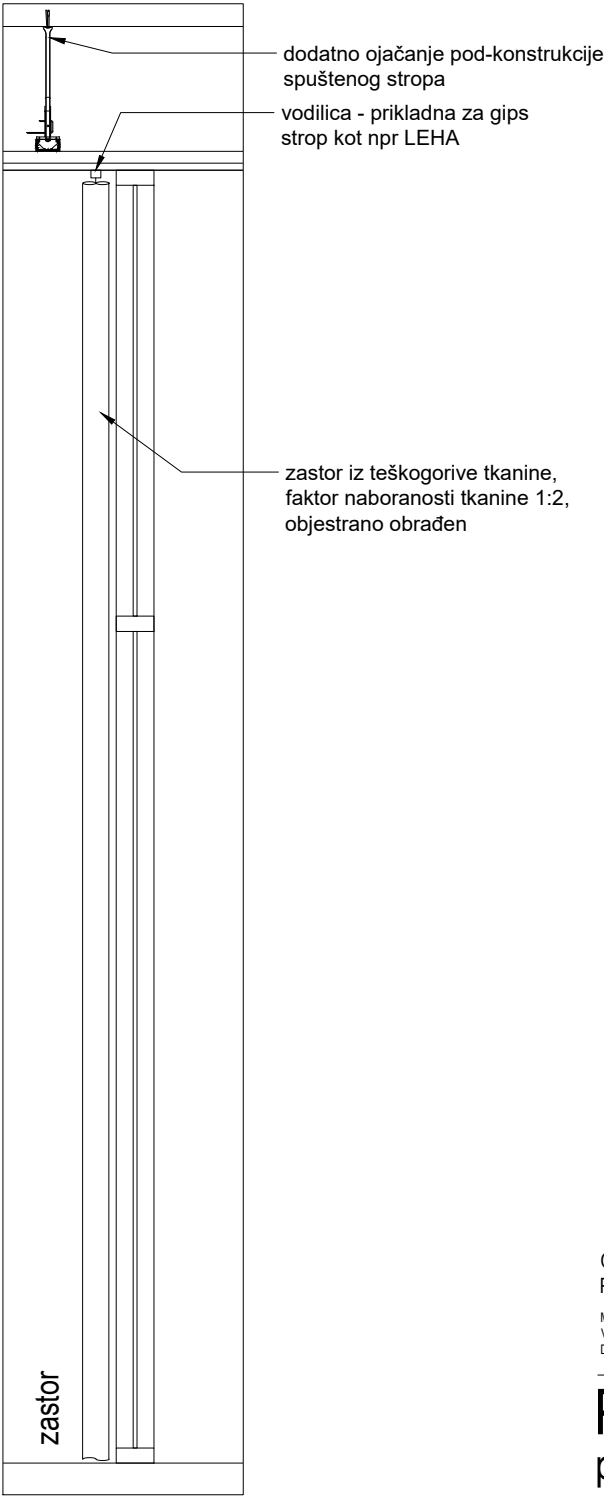

Zap 2

zastor u prizemlju
dim d=285, h=342 cm
lokacija: kozmetika
količina: 1

Opomena:
Predlog izvedbenog plana izradi izvođač in potvrdi ga autor opreme!


Mjere provjeriti na mjestu!
Vse nejasnoće i završne obrade riješiti će skupa sa projektantom opreme!
Dimenzije prilagoditi stvarnim mjerama!

P PLUS ARHITEKTI
projektiranje d.o.o.

Vižmarska pot 38
1000 Ljubljana

m: 041 379 851
e: boris@pplusarhitekti.com
w: www.pplusarhitekti.com

TLOCRT

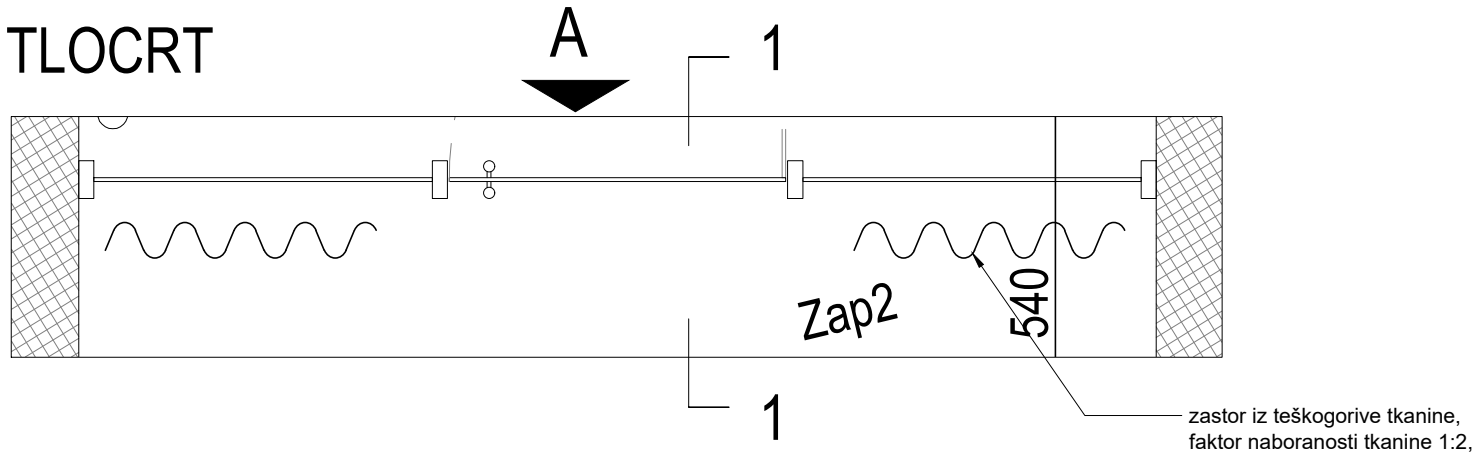

investitor:	Happy tours, Svetonedeljski breg 2, 10431 Sveta Nedelja
objekt:	Hotel "THE ORCHID PLITVICE"
lokacija objekta:	Ličko Petrovo selo, Hrvatska
vrsta načrta:	NACRT OPREME
številka projekta:	16/2016 - NO
vrsta projekta:	PZR
odgovorni vodja projekta:	Primož Boršič, mag. inž. arh.
sodelavka:	Karmen Leber Hohkraut, univ.dipl.inž. arh.
risba:	Schema opreme: zastor u prizemlju Zap 2
datum:	studen 2017
mjerilo:	1:20
br.lista:	058