




POGLED A

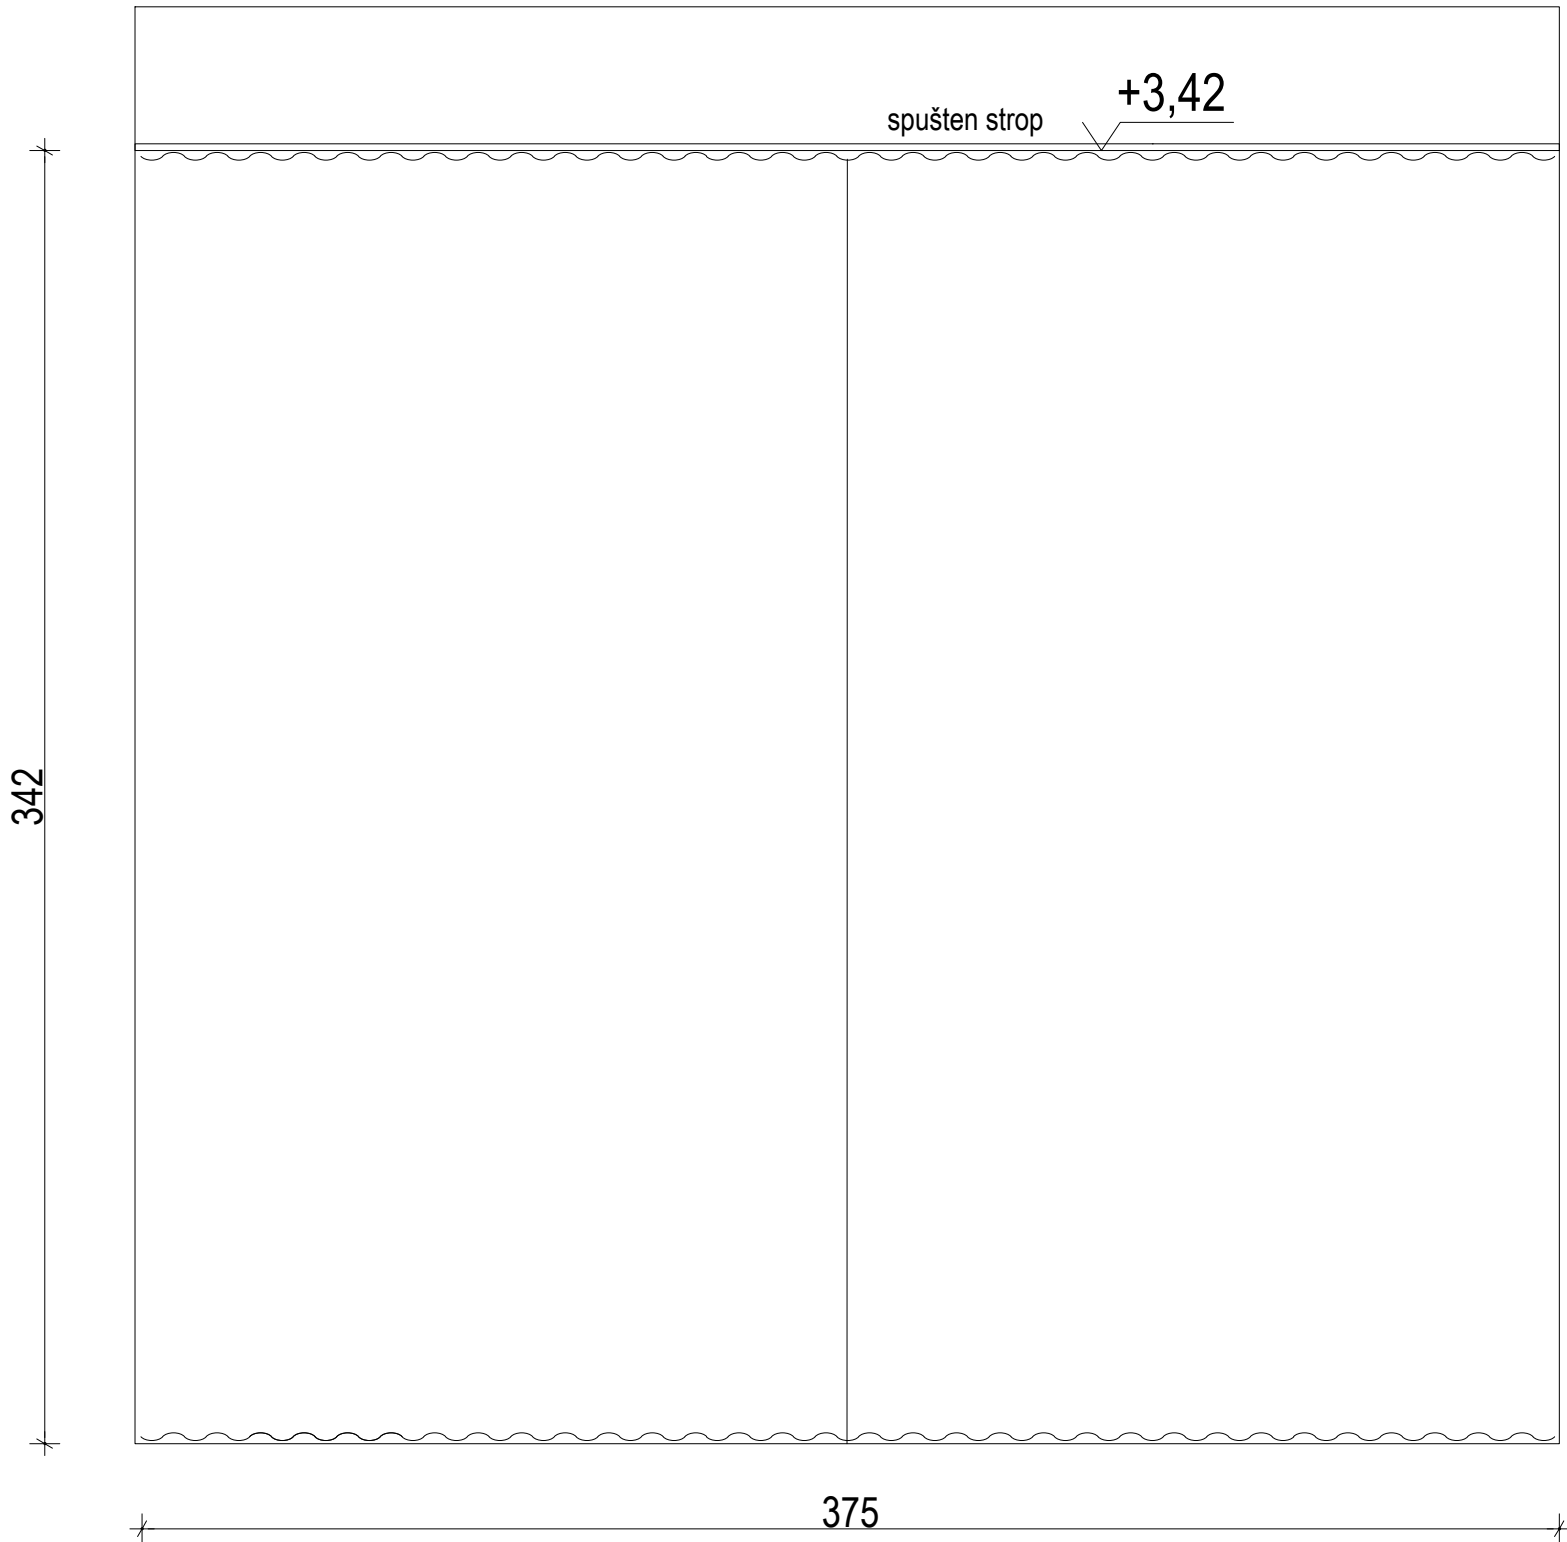

TLOCRT

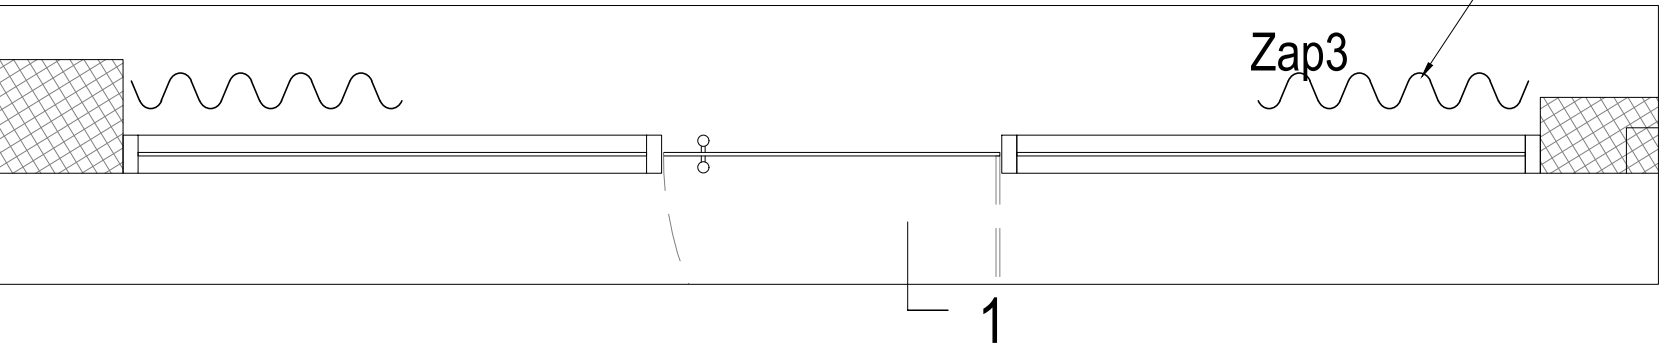

PRESJEK 1-1

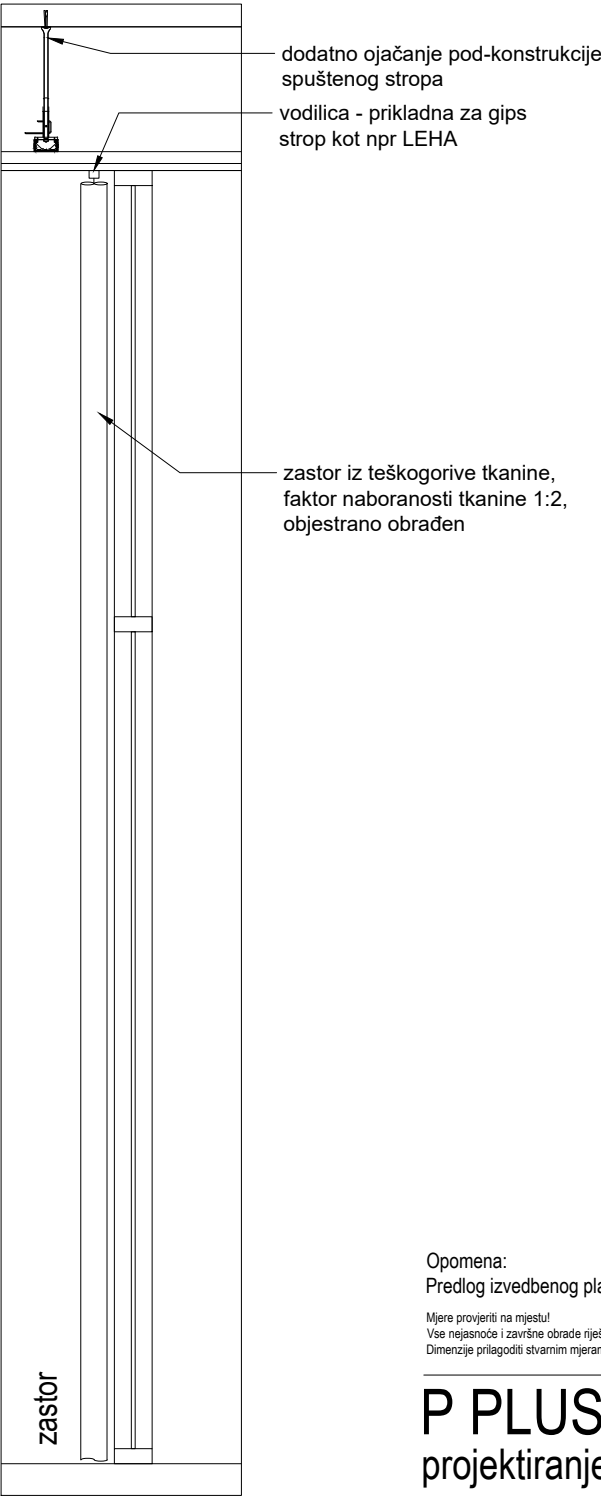

Zap 3

par zastora u prizemlju
dim d=375, h=342 cm
lokacija: restoran
količina: 1

Opomena:
Predlog izvedbenog plana izradi izvođač in potvrdi ga autor opreme!

Mjere provjeriti na mjestu!
Vse nejasnoče i završne obrade riješiti će skupa sa projektantom opreme!
Dimenzije prilagoditi stvarnim mjerama!

P PLUS ARHITEKTI
projektiranje d.o.o.

Vižmarska pot 38
1000 Ljubljana

investitor:	Happy tours, Svetonedeljski breg 2, 10431 Sveta Nedelja
objekt:	Hotel "THE ORCHID PLITVICE"
lokacija objekta:	Ličko Petrovo selo, Hrvatska
vrsta načrta:	NACRT OPREME
številka projekta:	16/2016 - NO
vrsta projekta:	PZR
odgovorni vodja projekta:	Primož Boršič, mag. inž. arh.
sodelavka:	Karmen Leber Hohkraut, univ.dipl.inž. arh.
risba:	Schema opreme: zastor u prizemlju Zap 3

datum: studeni 2017 mjerilo: 1:20 br.lista: 059