



POGLED A

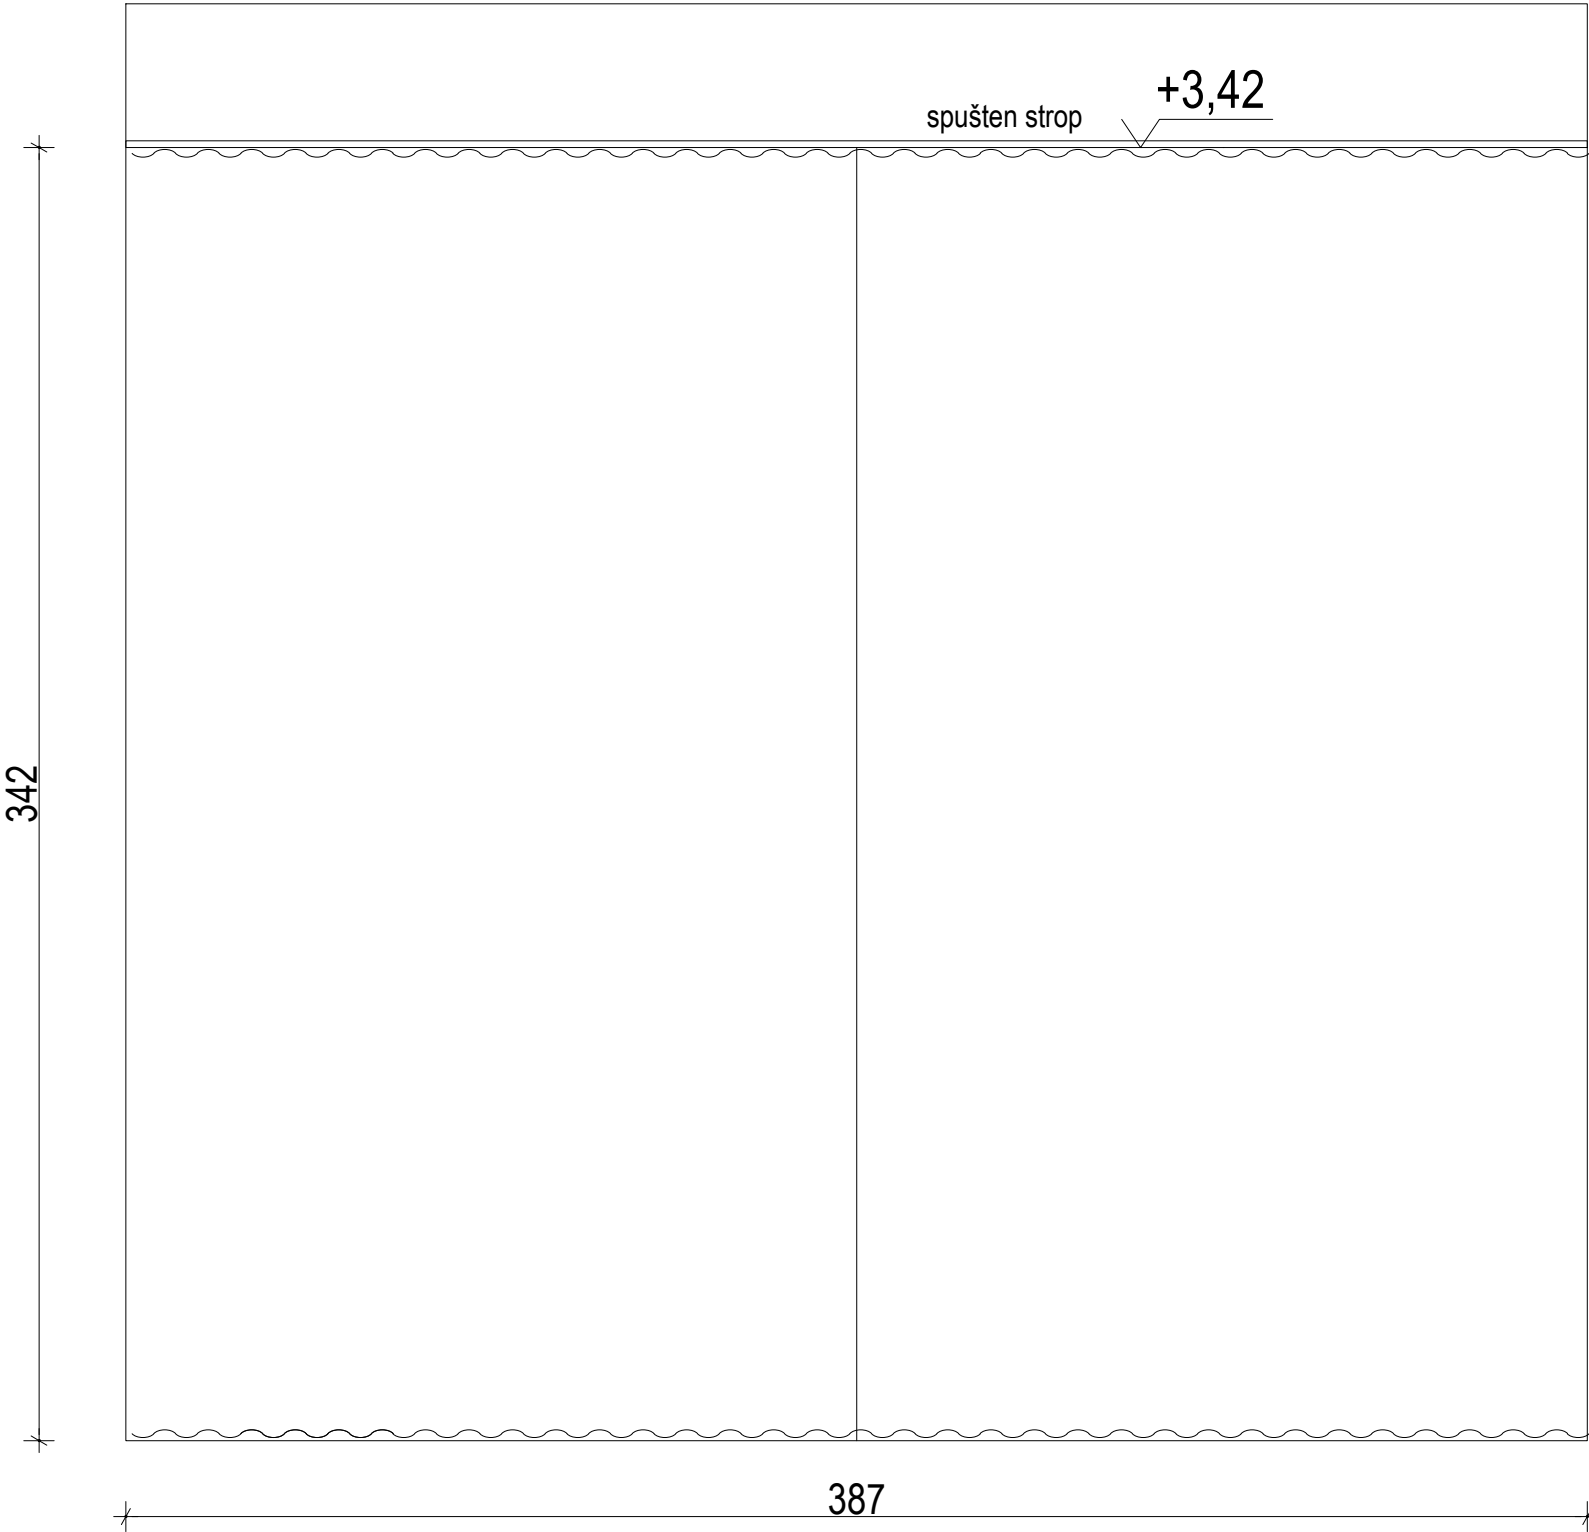

PRESJEK 1-1

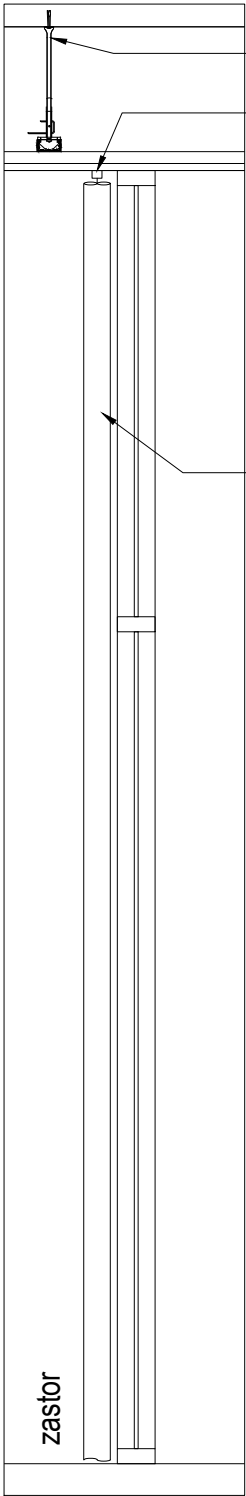

dodatno ojačanje pod-konstrukcije
spuštenog stropa
vodilica - prikladna za gips
strop kot npr LEHA

zastor iz teškogorive tkanine,
faktor naboranosti tkanine 1:2,
objestrano obrađen

Zap 4

par zastora u prizemlju
dim d=387, h=342 cm
lokacija: mali restoran
količina: 2

Opomena:
Predlog izvedbenog plana izradi izvođač in potvrdi ga autor opreme!


Mjere provjeriti na mjestu!
Vse nejasnoče i završne obrade riješit će skupa sa projektantom opreme!
Dimenzije prilagoditi stvarnim mjerama!

P PLUS ARHITEKTI
projektiranje d.o.o.

Vižmarska pot 38
1000 Ljubljana

m: 041 379 851
e: borisr@gmail.com
w: www.pplusarhitekti.com

TLOCRT

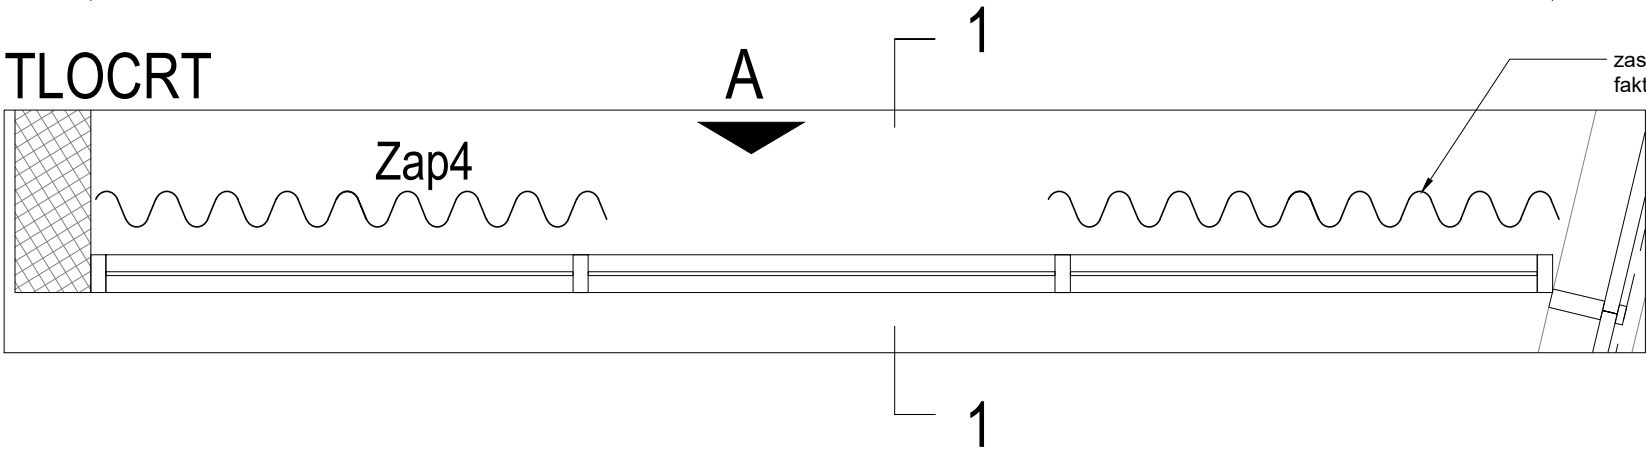

zastor iz teškogorive tkanine,
faktor naboranosti tkanine 1:2,

investitor:	Happy tours, Svetonedeljski breg 2, 10431 Sveta Nedelja
objekt:	Hotel "THE ORCHID PLITVICE"
lokacija objekta:	Ličko Petrovo selo, Hrvatska
vrsta načrta:	NACRT OPREME
številka projekta:	16/2016 - NO
vrsta projekta:	PZR
odgovorni vodja projekta:	Primož Boršič, mag. inž. arh.
sodelavka:	Karmen Leber Hohkraut, univ.dipl.inž. arh.
risba:	Schema opreme: zastor u prizemlju Zap 4
datum:	studen 2017
mjerilo:	1:20
br.lista:	060