


Za1

par zastora u sobama - kraći
dim d=380, h=280 cm
lokacija: sobe 1 i 2 kat
število: 34



ZaB1

par zastora "dim out" u sobama - kraći
dim d=380, h=280 cm
lokacija: sobe 1 i 2 kat
število: 34

PRESJEK 1-1

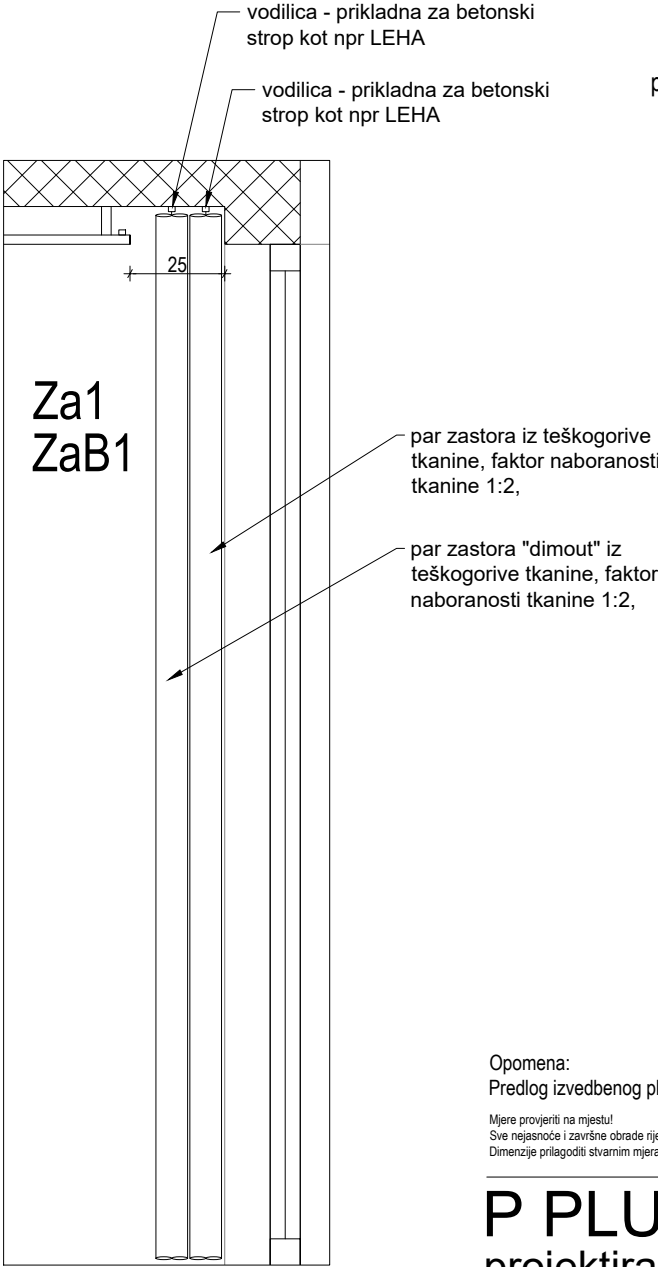

POGLED A

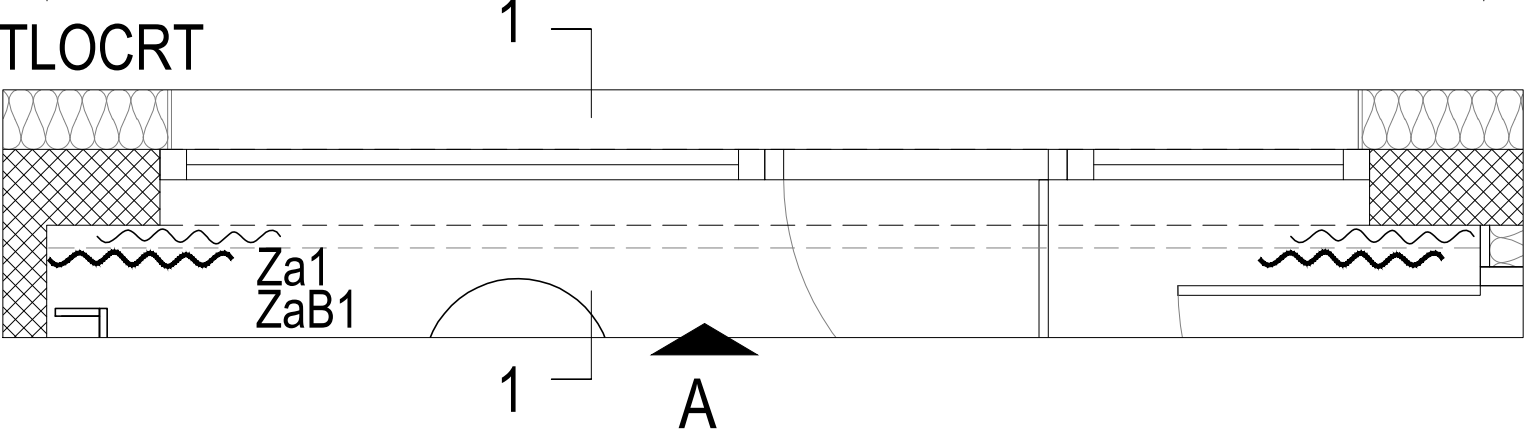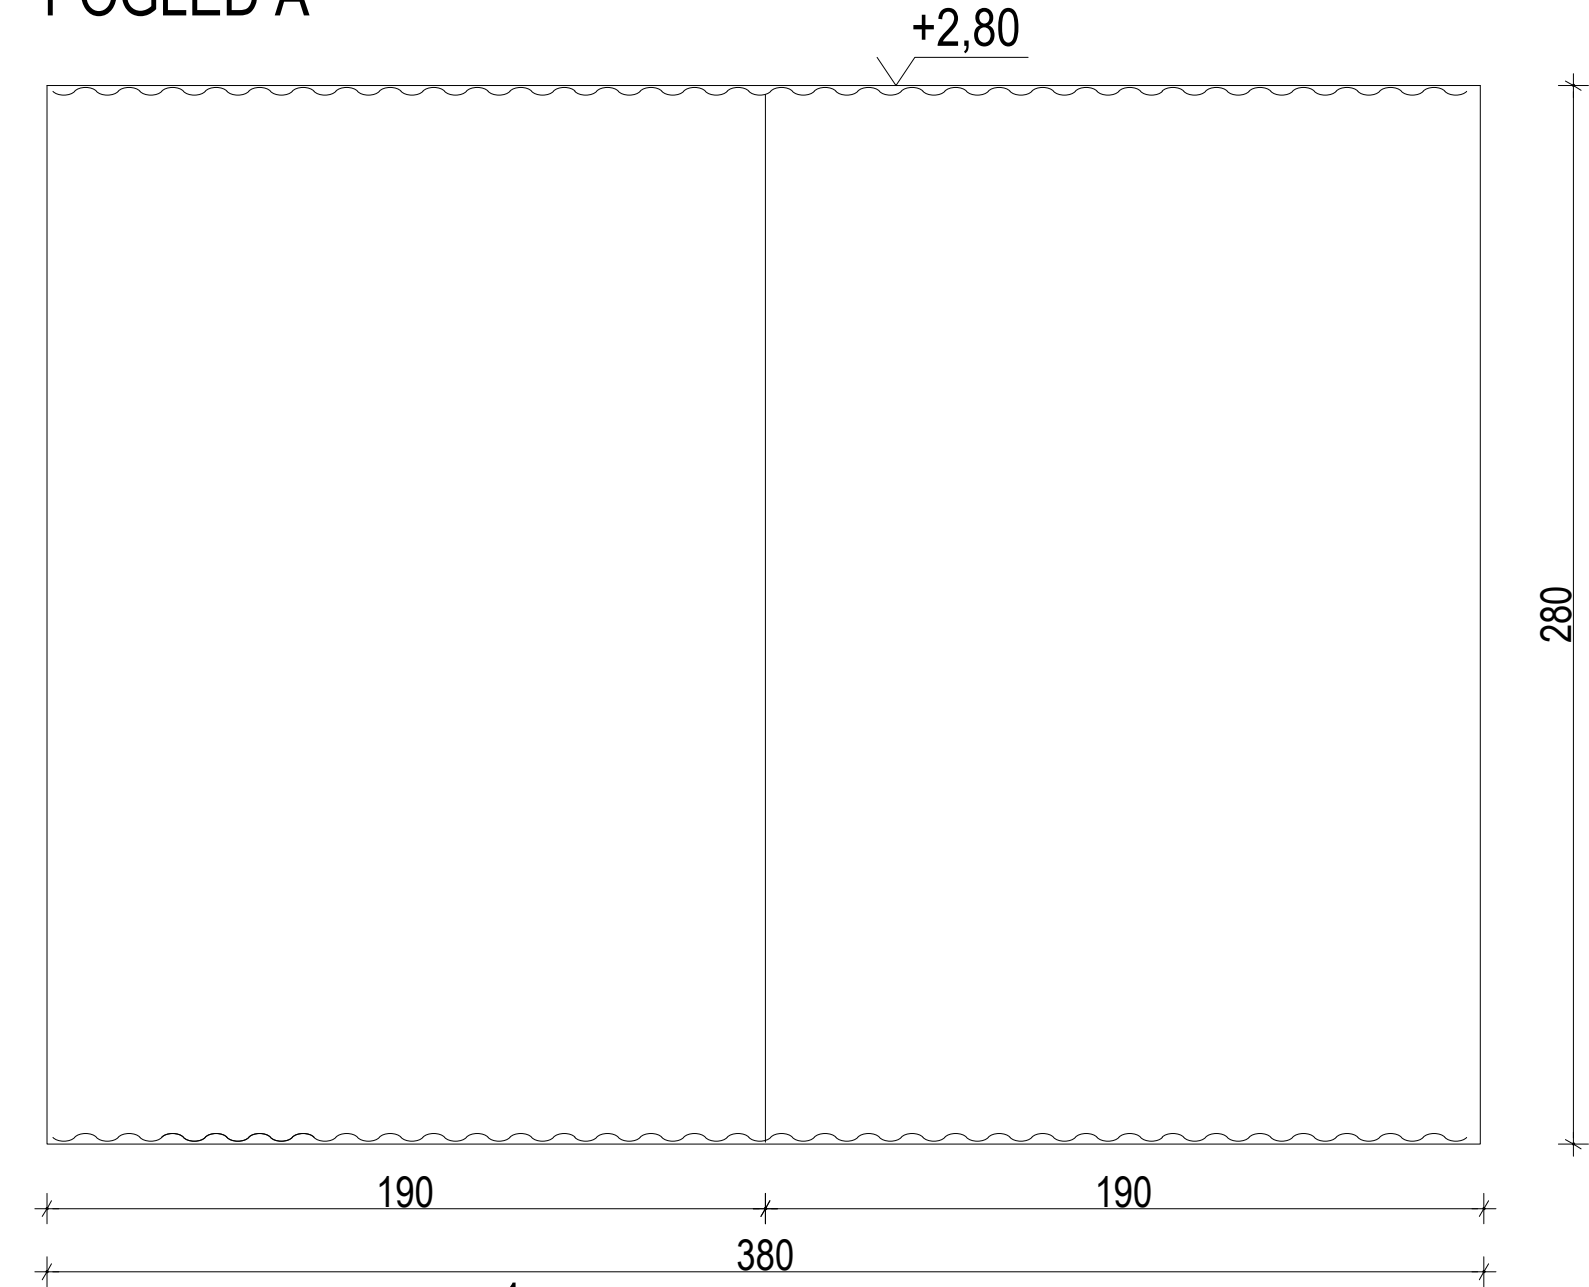

Opomena:
Predlog izvedbenog plana izradi izvođač i potvrdi ga autor opreme!

Mjere provjeriti na mjestu!
Sve nejasnoće i završne obrade riješiti će skupa sa projektantom opreme!
Dimenzije prilagoditi stvarnim mjerama!

P PLUS ARHITEKTI
projektiranje d.o.o.

Vižmarska pot 38
1000 Ljubljana

investitor:	Happy tours, Svetonedeljski breg 2, 10431 Sveta Nedelja
objekt:	Hotel "THE ORCHID PLITVICE"
lokacija objekta:	Ličko Petrovo selo, Hrvatska
vrsta projekta:	NACRT OPREME
broj projekta:	16/2016 - NO
faza projekta:	PZR
odgovorni voditelj projekta:	Primož Boršič, mag. inž. arh.
suradnica:	Karmen Leber Hohkraut, univ.dipl.inž. arh.
nacrt:	Schema opreme: zastor u sobama Za1 i ZaB1

datum: studeni 2017

mjerilo: 1:20

br.lista: 062