




POGLED B / PRESJEK 1-1

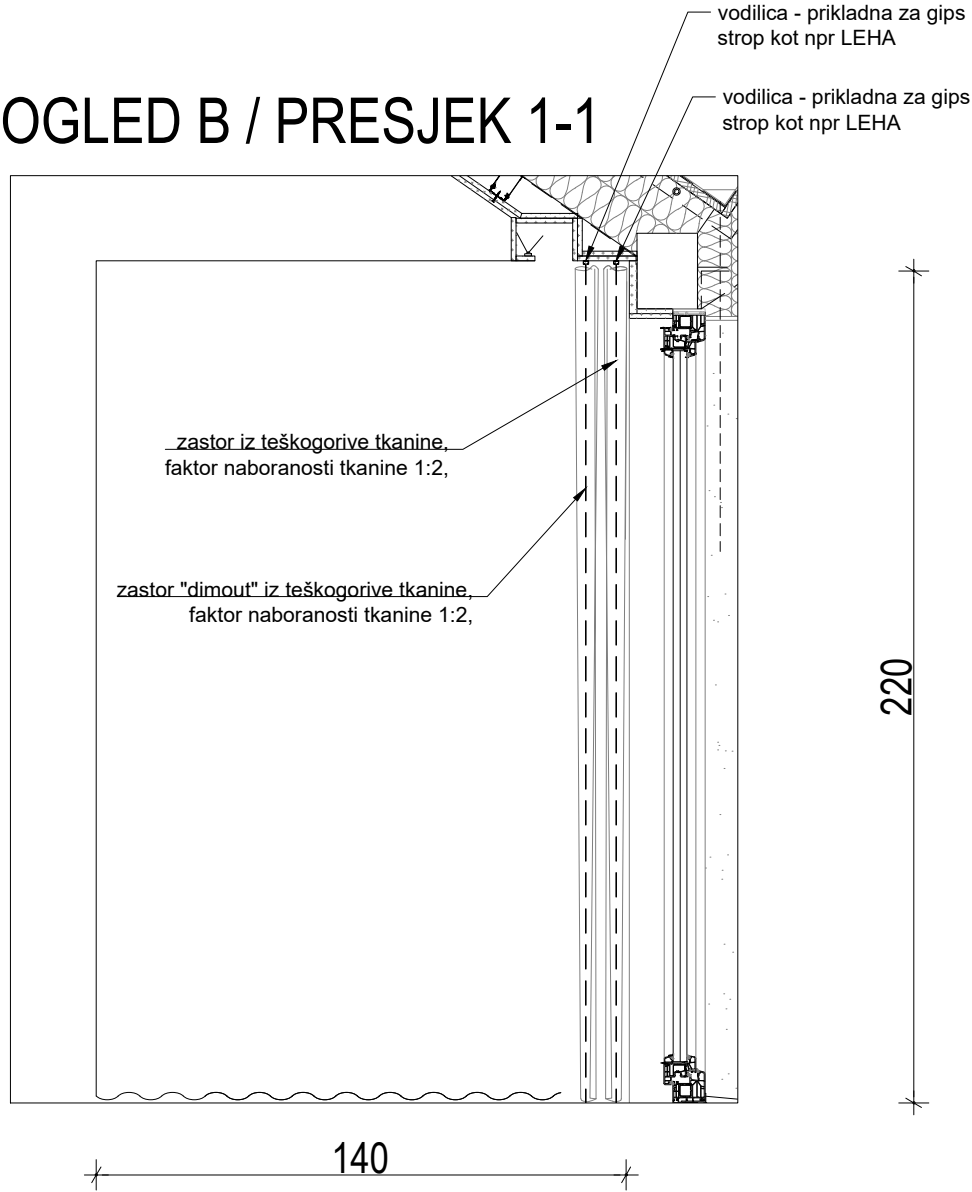

POGLED A

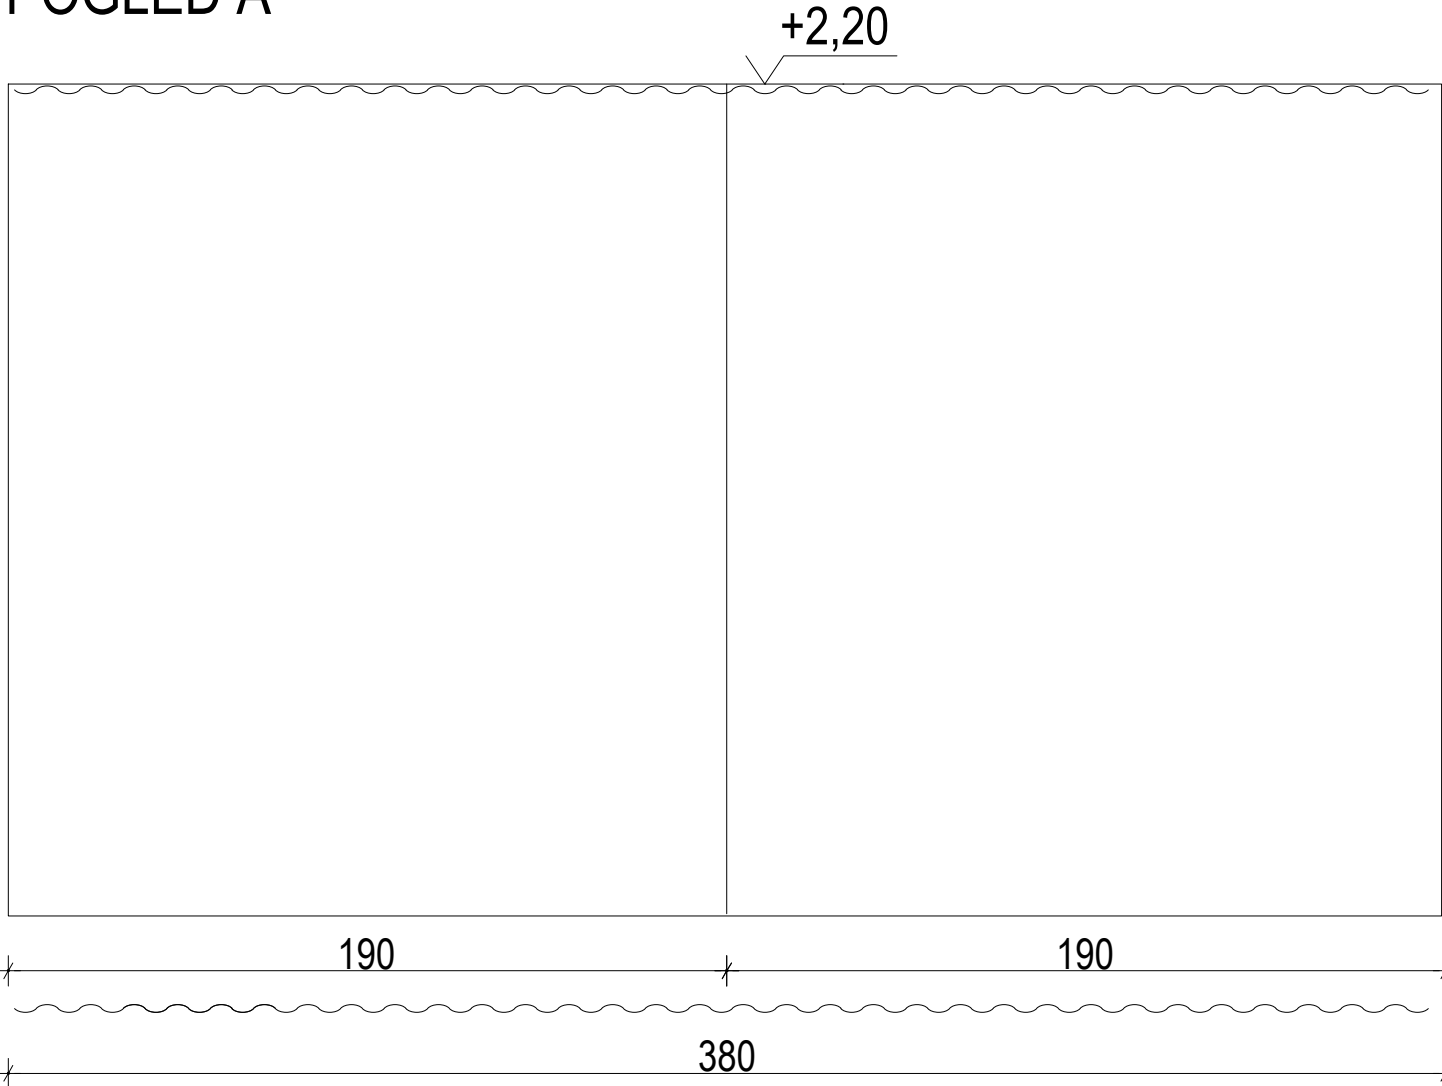

TLOCRT

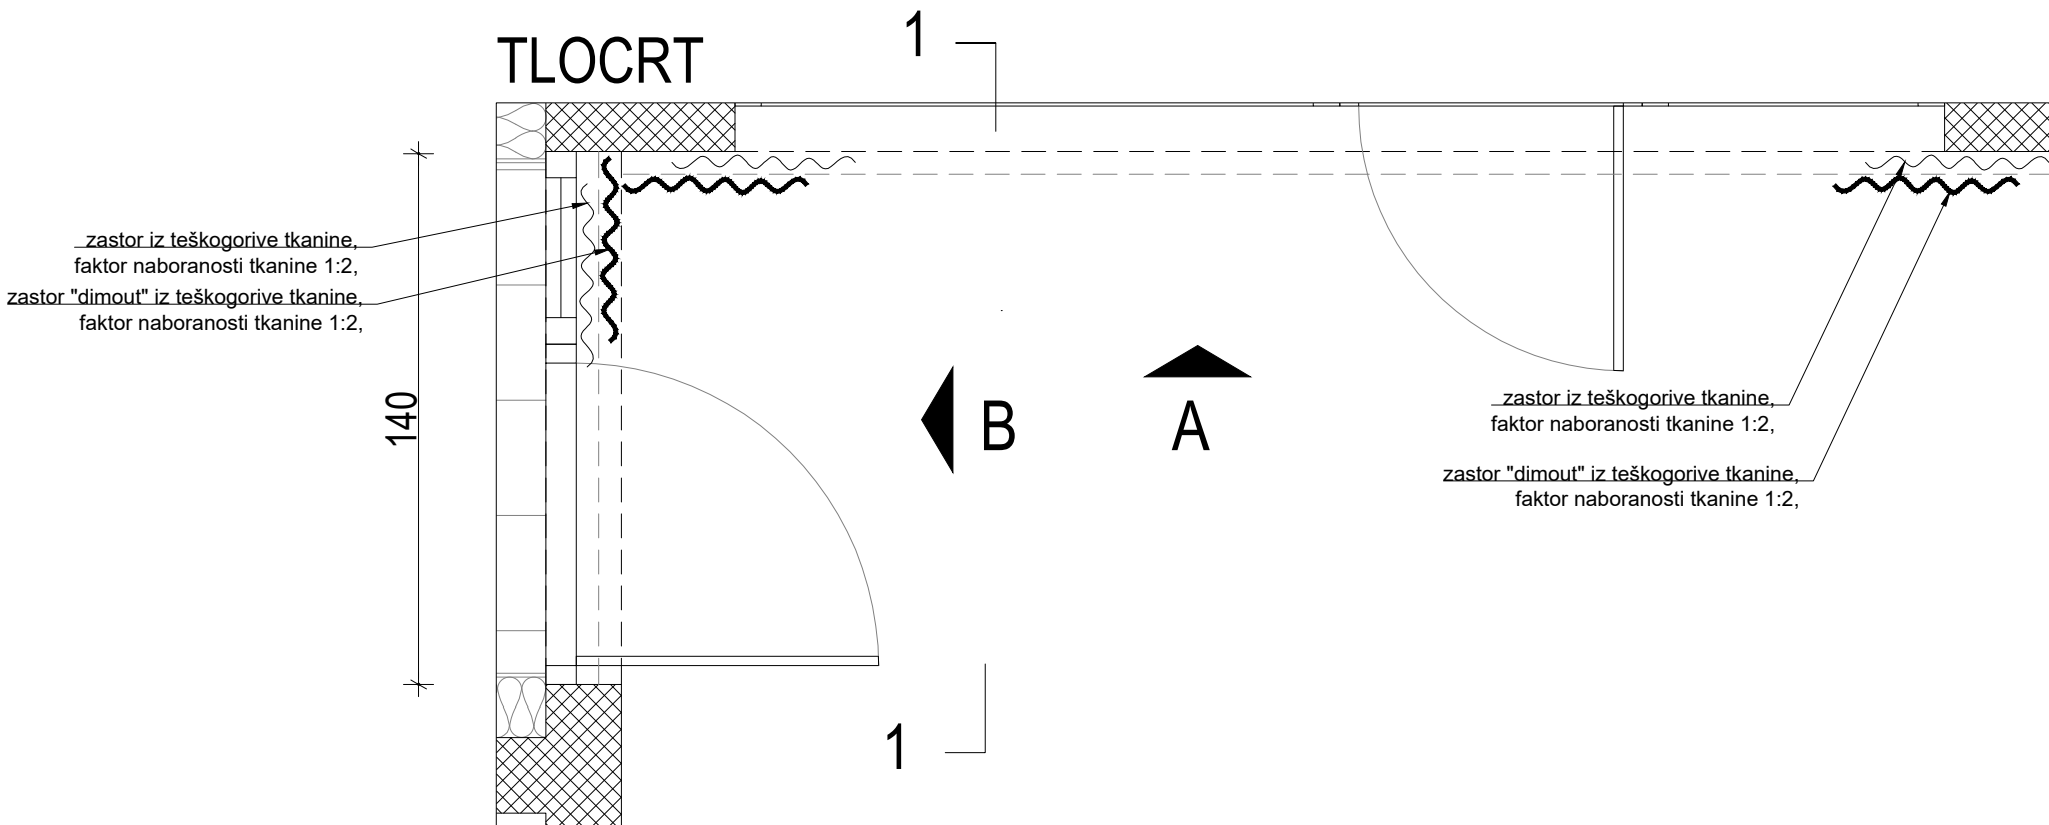

Za2-3

tri zastora u sobama - duži
dim d=520, h=220 cm
lokacija: sobe sa prozorom od strane 3 katu
število: 3

ZaB2-3

tri zastora "dim out" u sobama - duži
dim d=520, h=220 cm
lokacija: sobe sa prozorom od strane 3 katu
število: 3

Opomena:
Predlog izvedbenog plana izradi izvođač i potvrdi ga autor opreme!

Mjere provjeriti na mjestu!
Sve nejasnoće i završne obrade riješit će skupa sa projektantom opreme!
Dimenzije prilagoditi stvarnim mjerama!

P PLUS ARHITEKTI
projektiranje d.o.o.

Vižmarska pot 38
1000 Ljubljana

investitor: Happy tours,
Svetonedeljski breg 2, 10431 Sveta Nedelja

objekt: Hotel "THE ORCHID PLITVICE"

lokacija objekta: Ličko Petrovo selo, Hrvatska

vrsta projekta: NACRT OPREME

broj projekta: 16/2016 - NO

faza projekta: PZR

odgovorni voditelj projekta: Primož Boršič, mag. inž. arh.

suradnica: Karmen Leber Hohkraut, univ.dipl.inž. arh.

Schema opreme:

nacrt: zastor u sobama Za2-3 i ZaB2-3

datum: studeni 2017 mjerilo: 1:20 br.lista: O65