



NAPOMENA:
SVE MJERE PROVJERITI NA GRADILIŠTU PRIJE IZVEDBE POJEDINE STAVKE. ZA ISPRAVNOST I PRIDRŽAVANJE MJERA ODGOVARAJU IZVOĐAČI.
EVENTUALNE RAZLIKE U MJERAMA ILI NACRTIMA OBAVEZNO RAZJASNITI S GLAVNIM PROJEKTANTOM I NADZORNIM INŽENJEROM.
SVE NOSIVE DJELOVE IZVODITI PREMA STATIČKOM PRORAČUNU I PLANU OPLATE I ARMATURE.
OTVORE, ZASJEKE I PRODORE IZVODITI PREMA PLANU OPLATE.
MJERE OTVORA NA STAVKAMA SE ODOSE NA STOLARSKU ODNOSNO BRAVARSKU MJERU.
RELATIVNA VISINSKA KOTA ± 0,00 POSTAVLJENA JE NA KOTI +150,17 m m APS NADMORSKE VISINE.

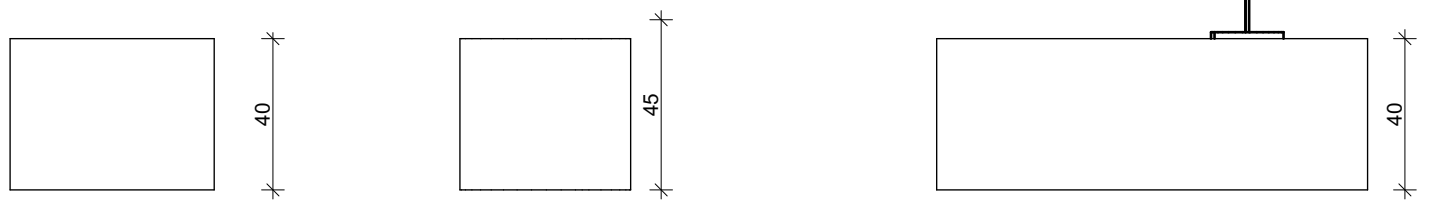


NACRT NACRT NACRT


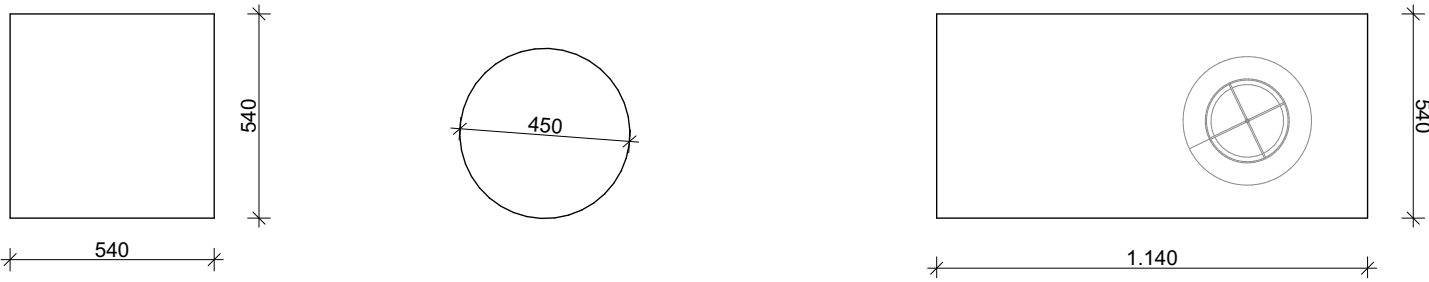


STOLIĆ KOCKA STOLIĆ STOŽAC STOLIĆ KVADAR



vrsta projekta	ARHITEKTONSKI PROJEKT
građevina	HOTEL ROXANICH
lokacija	Motovun; dio k.č. 841/1, k.o. Motovun
faza izrade	IZVEDBENI PROJEKT
investitor	ROXANICH d.o.o Kosinožići 26, 52446 Nova Vas; OIB: 90993986244
izvršitelj	ARHITEKTONSKI BIRO TURATO d.o.o. Krešimirova 12, Rijeka
glavni projektant	dr.sc. Idis Turato dipl.ing.arh
projektant	dr.sc. Idis Turato dipl.ing.arh
broj projekta	
sadržaj lista	ZANATSKI 4.1 LOBBY STOLIĆ /
broj lista	1
mjerilo	1:10
datum i mjesto izrade	Rijeka, studeni 2016.

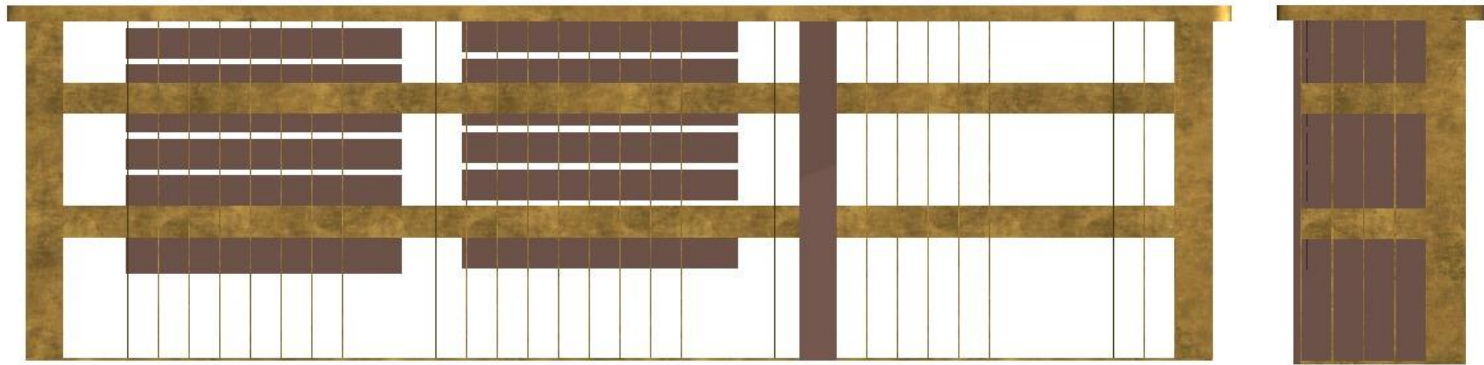


MATERIJALI

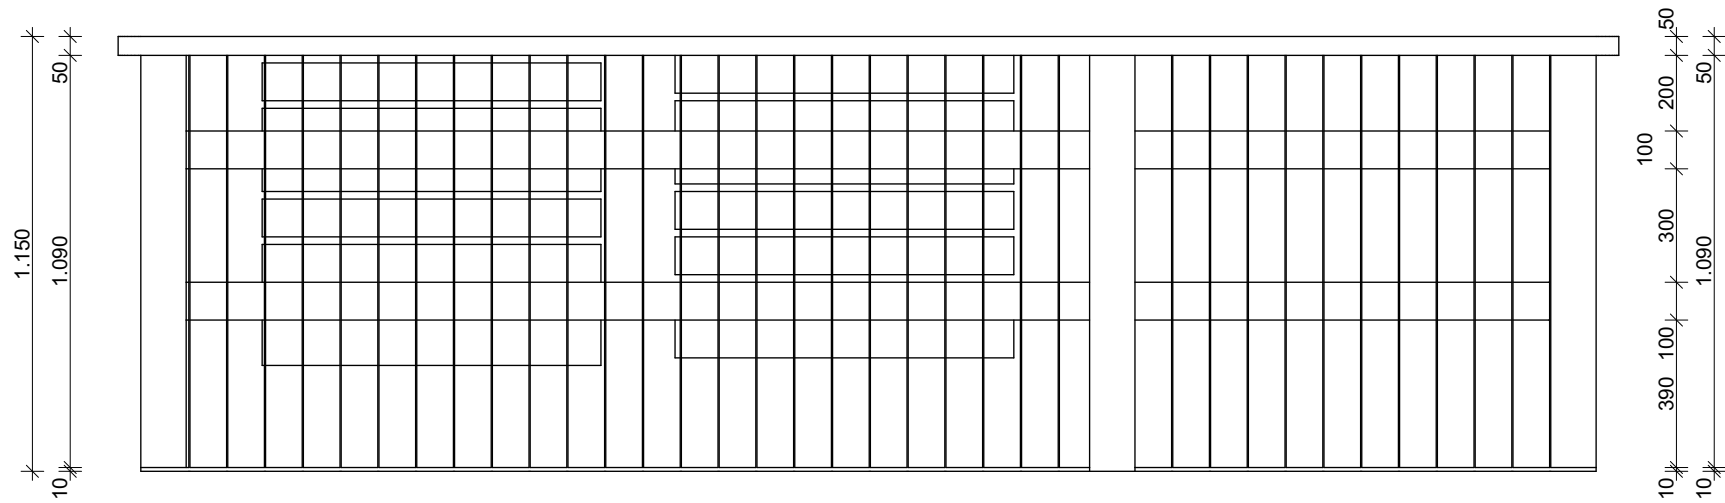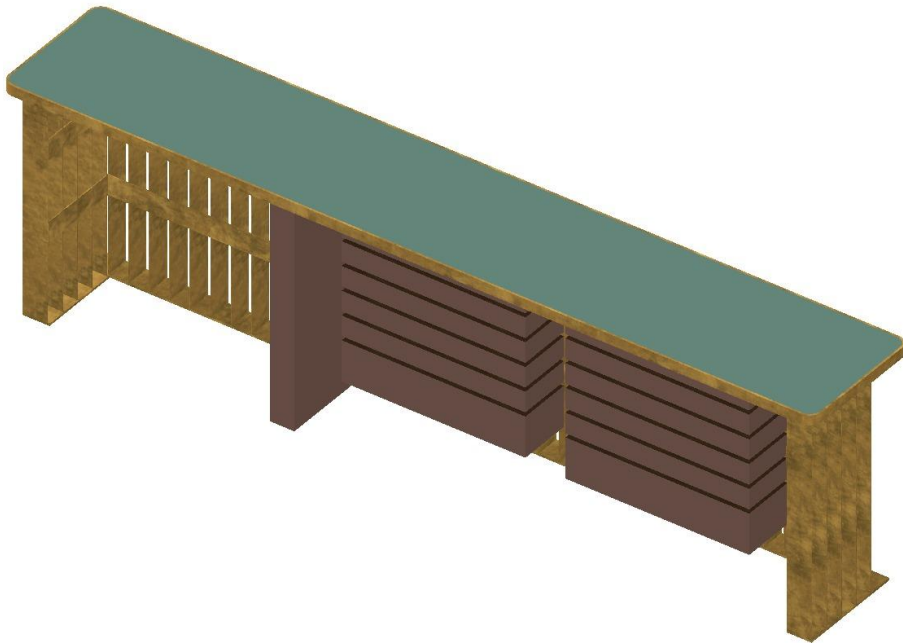

NACRT

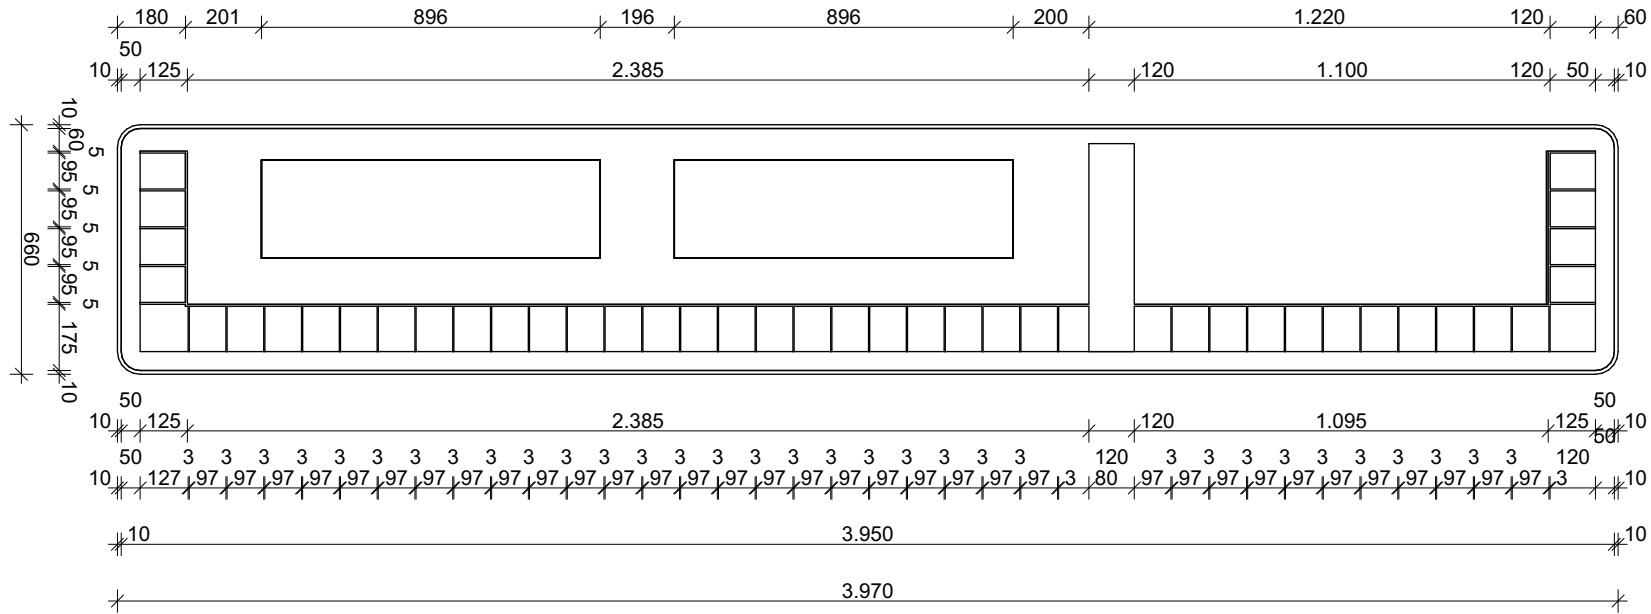
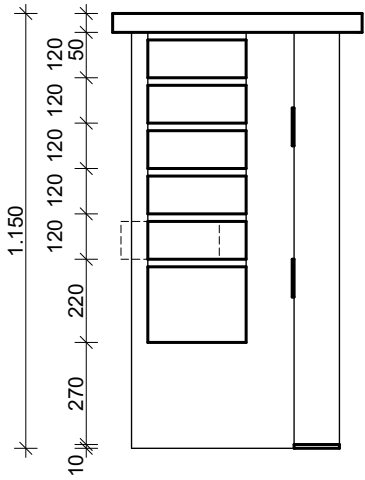


TLOCRT

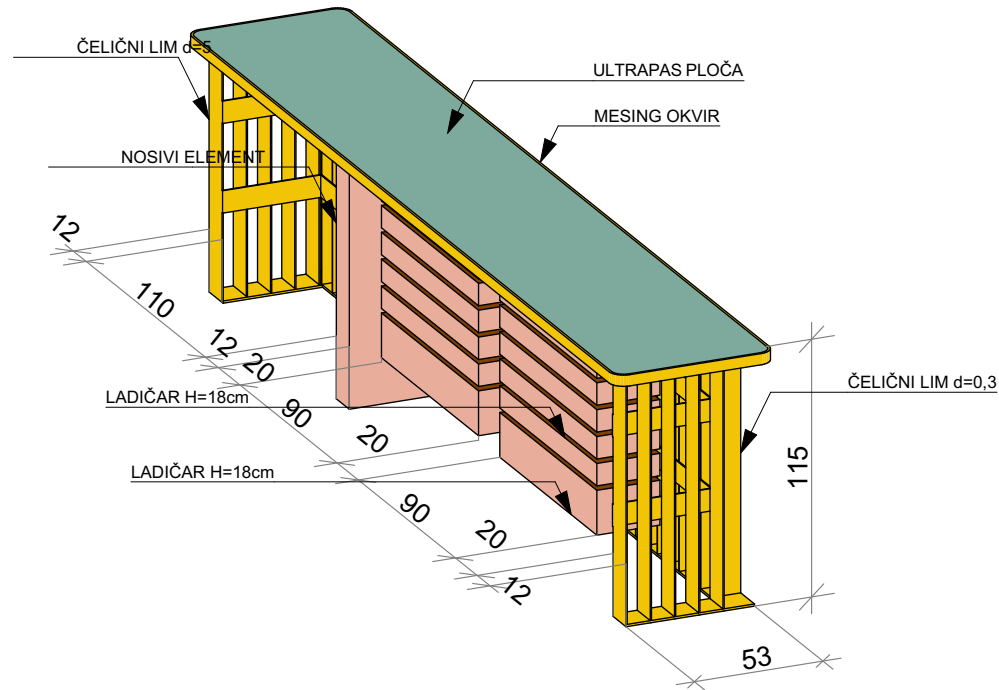


vrsta projekta	ARHITEKTONSKI PROJEKT
građevina	HOTEL ROXANICH
lokacija	Motovun; k.č. 841/1, k.o. Motovun
faza izrade	IZVEDBENI PROJEKT
investitor	ROXANICH d.o.o Kosinožići 26, 52446 Nova Vas; OIB: 90993986244
izvršitelj	ARHITEKTONSKI BIRO TURATO d.o.o. Krešimirova 12, Rijeka
glavni projektant	dr.sc. Ildis Turato dipl.ing.arh
projektant	dr.sc. Ildis Turato dipl.ing.arh
broj projekta	
sadržaj lista	ZANATSKI 4.2 recepcijski pult SHEMA
broj lista	2
mjerilo	
datum i mjesto izrade	Rijeka, ožujak 2017.


NAPOMENA:
SVE MJERE PROVJERITI NA GRADILIŠTU PRIJE IZVEDBE POJEDINE STAVKE. ZA ISPRAVNOST I PRIDRŽAVANJE MJERA ODGOVARAJU IZVOĐAČ
EVENTUALNE RAZLIKE U MJERAMA ILI NACRTIMA OBAVEZNO RAZJASNITI S GLAVNIM PROJEKTANTOM I NADZORNIM INŽENJEROM.
SVE NOSIVE DJELOVE IZVODITI PREMA STATIČKOM PRORAČUNU I PLANU OPLATE I ARMATURE.
OTVORE, ZASJEKE I PRODORE IZVODITI PREMA PLANU OPLATE.
MJERE OTVORA NA STAVKAMA SE ODOSE NA STOLARSKU ODNOSNO BRAVARSKU MJERU.
RELATIVNA VISINSKA KOTA ± 0,00 POSTAVLJENA JE NA KOTI +150,17 m APS NADMORSKE VISINE.

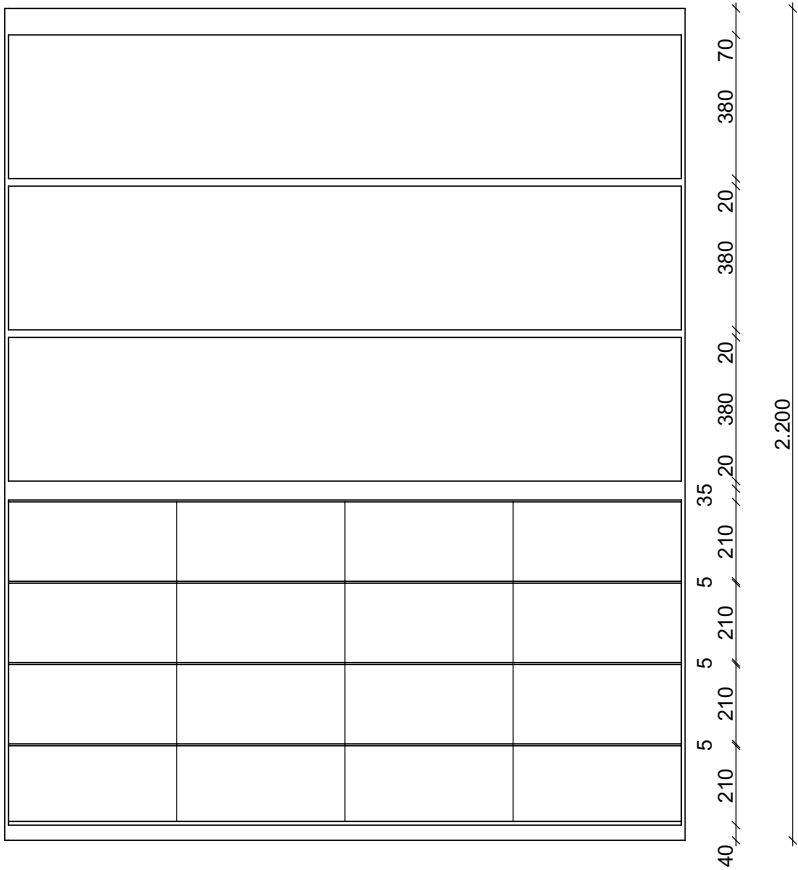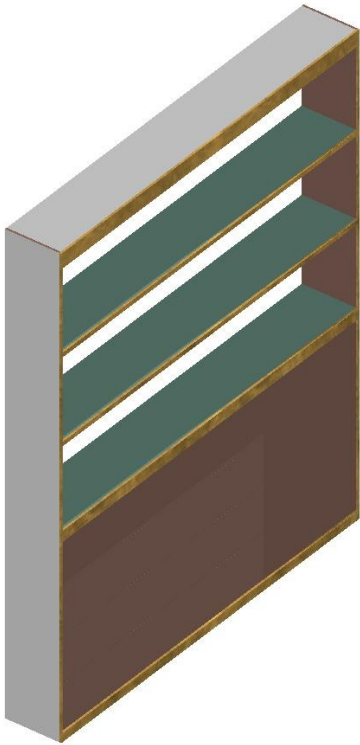

NACRT

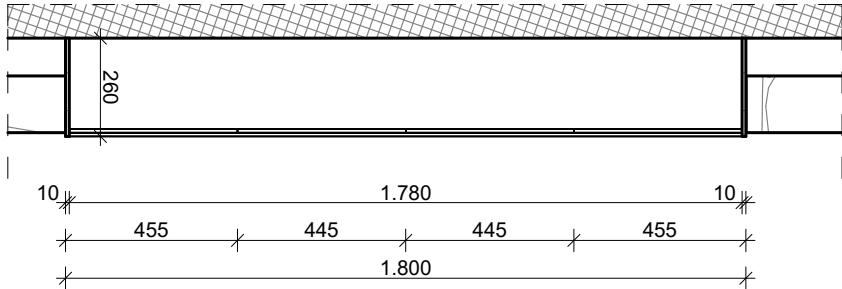


TLOCRT

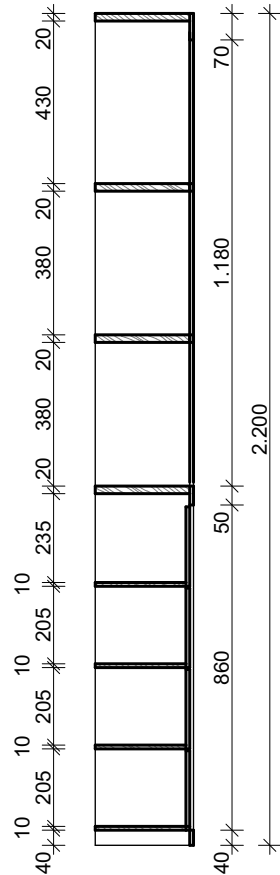


PRESJEK

vrsta projekta	ARHITEKTONSKI PROJEKT
građevina	HOTEL ROXANICH
lokacija	Motovun; dio k.č. 841/1, k.o. Motovun
faza izrade	IZVEDBENI PROJEKT
investitor	ROXANICH d.o.o Kosinožići 26, 52446 Nova Vas; OIB: 90993986244
izvršitelj	ARHITEKTONSKI BIRO TURATO d.o.o. Krešimirova 12, Rijeka
glavni projektant	dr.sc. Idis Turato dipl.ing.arh
projektant	dr.sc. Idis Turato dipl.ing.arh
broj projekta	
sadržaj lista	ZANATSKI 4.3 police recepcije SHEMA /
broj lista	3
mjerilo	1:10
datum i mjesto izrade	Rijeka, studeni 2016.




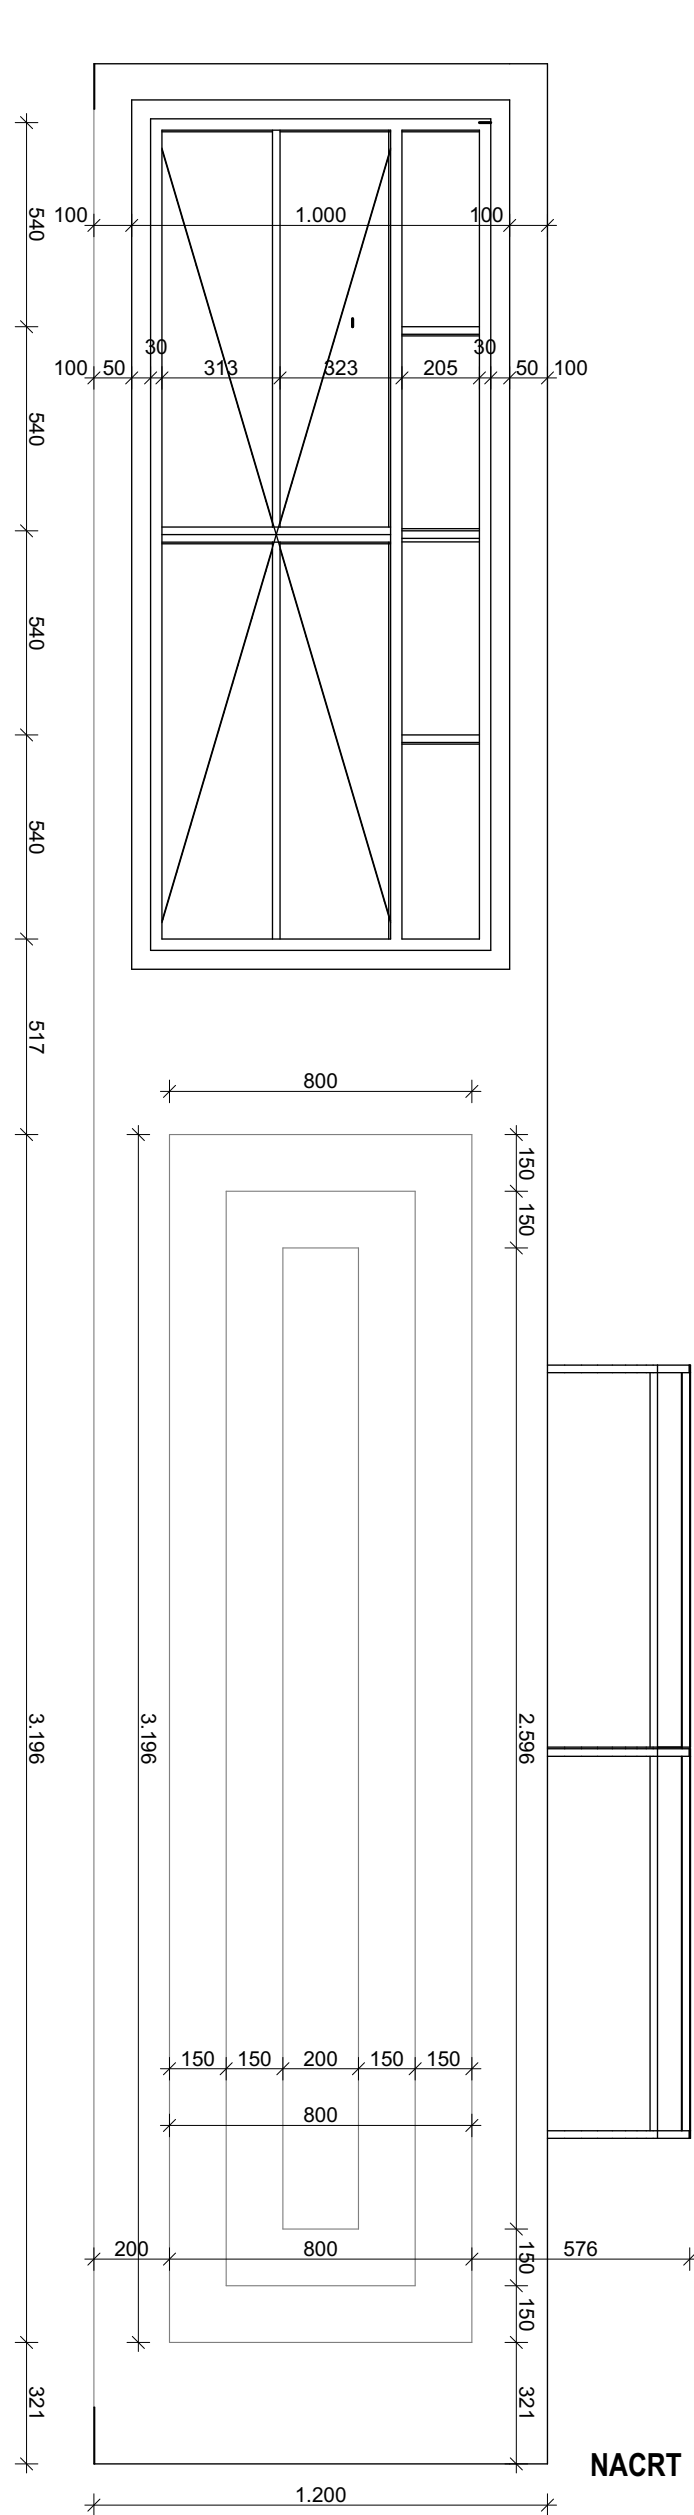


NACRT

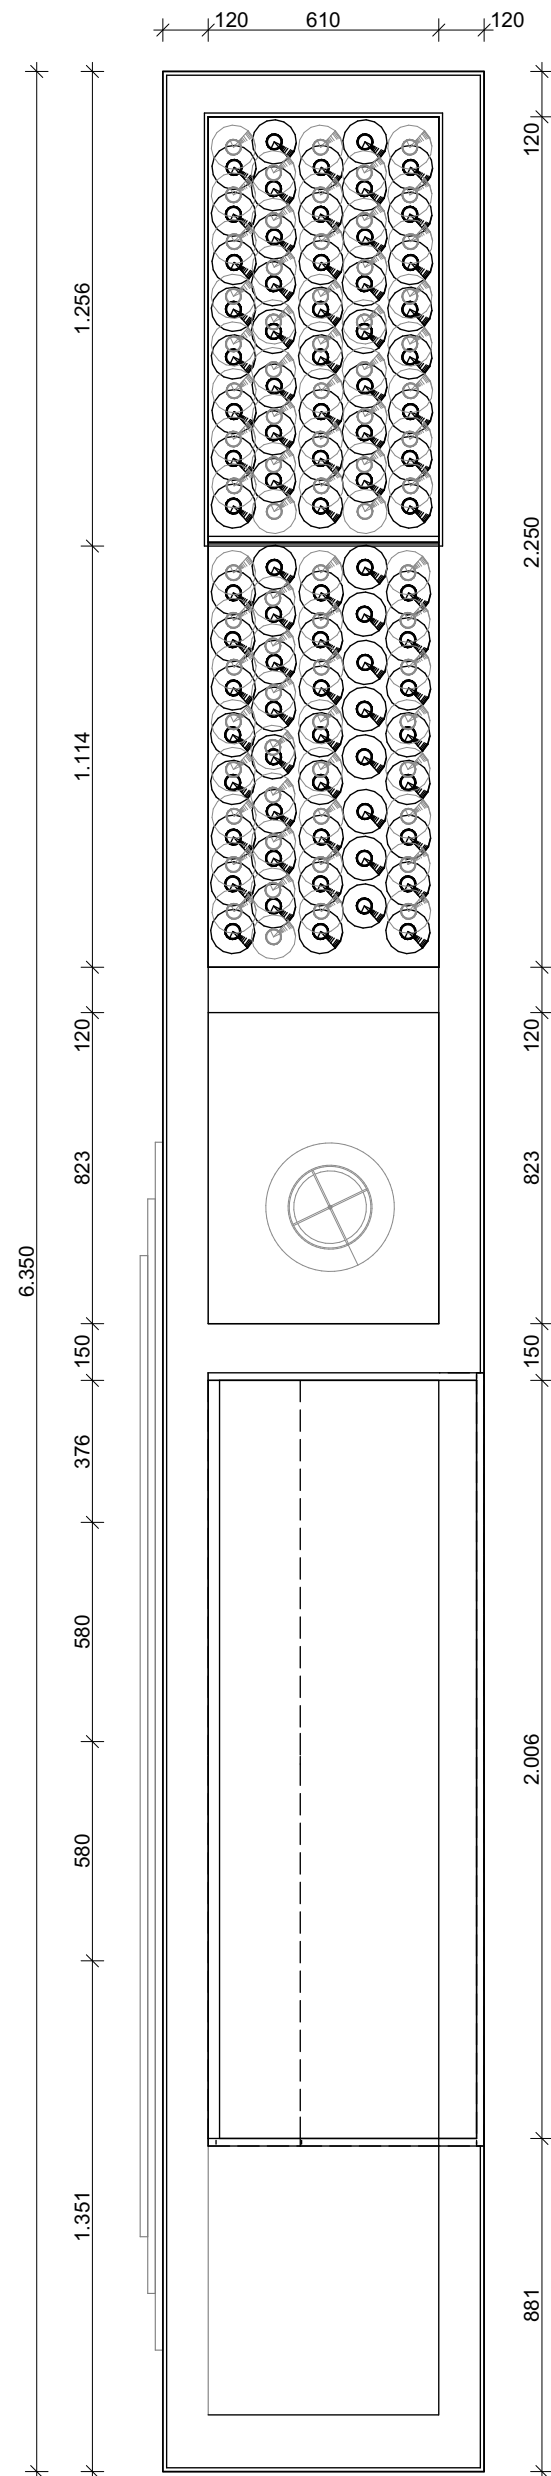


TLOCRT

MATERIJALI

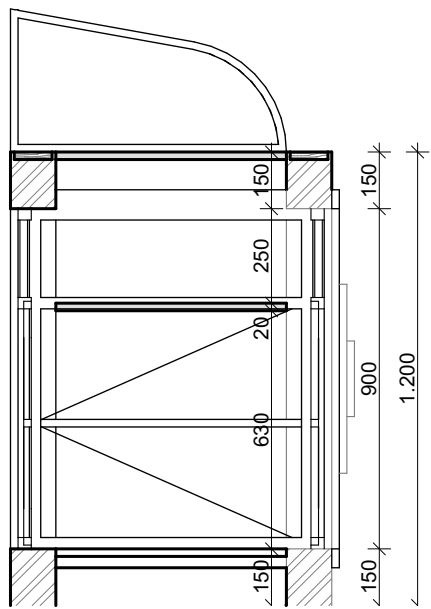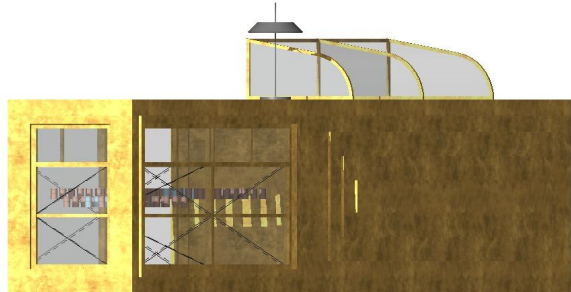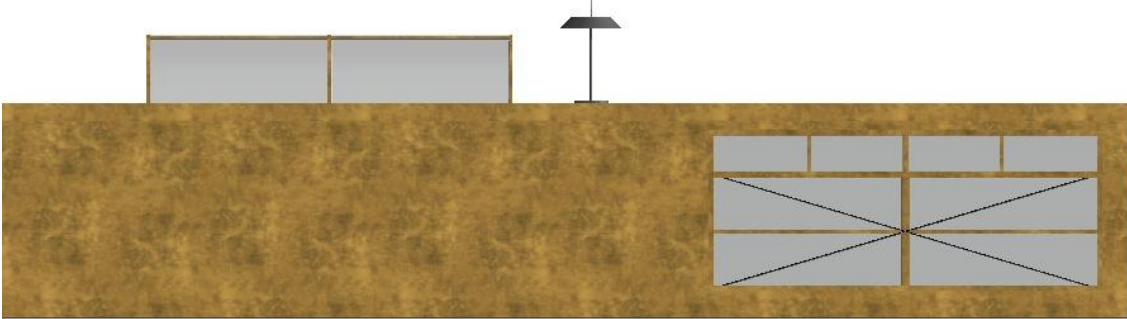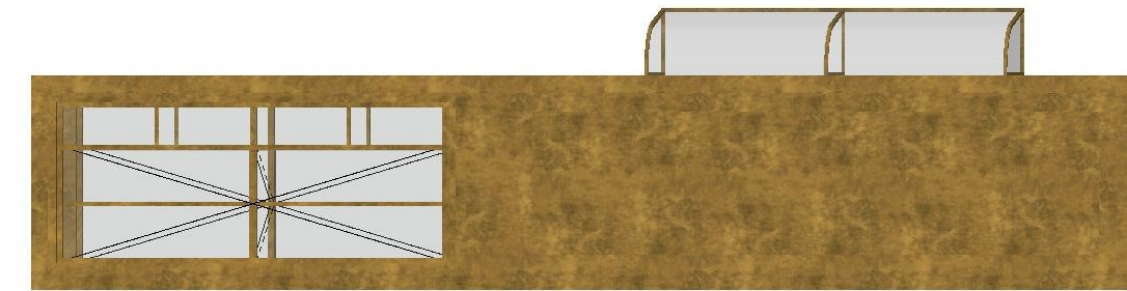


PRESJEK

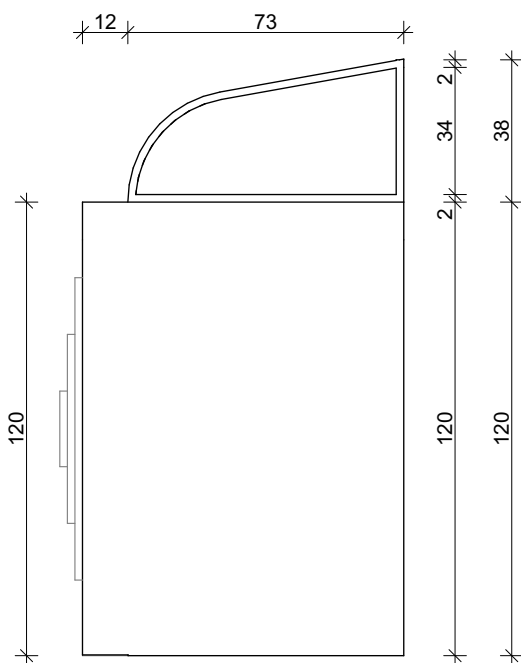


BOKOCRT

NAPOMENA:
SVE MJERE PROVJERITI NA GRADILIŠTU PRIJE IZVEDBE POJEDINE STAVKE ZA ISPRAVNOST I PRIDRŽAVANJE MJERA ODGOVARAJU IZVOĐAČI.
EVENTUALNE RAZLIKE U MJERAMA ILI NACRTIMA OBAVEZNO RAZJASNITI S GLAVNIM PROJEKTANTOM I NADZORNIM INŽENJEROM.
SVE NOSIVE DJELOVE IZVODITI PREMA STATIČKOM PRORAČUNU I PLANU OPLATE I ARMATURE.
OTVORE, ZASJEKE I PRODORE IZVODITI PREMA PLANU OPLATE.
MJERE OTVORA NA STAVKAMA SE ODOSE NA STOLARSKU ODNOSNO BRAVARSKU MJERU.
RELATIVNA VISINSKA KOTA ± 0,00 POSTAVLJENA JE NA KOTI +150,17 m APS NADMORSKE VISINE.

vrsta projekta	ARHITEKTONSKI PROJEKT
građevina	HOTEL ROXANICH
lokacija	Motovun; k.č. 841/1, k.o. Motovun
faza izrade	IZVEDBENI PROJEKT
investitor	ROXANICH d.o.o Kosinožići 26, 52446 Nova Vas; OIB: 90993986244



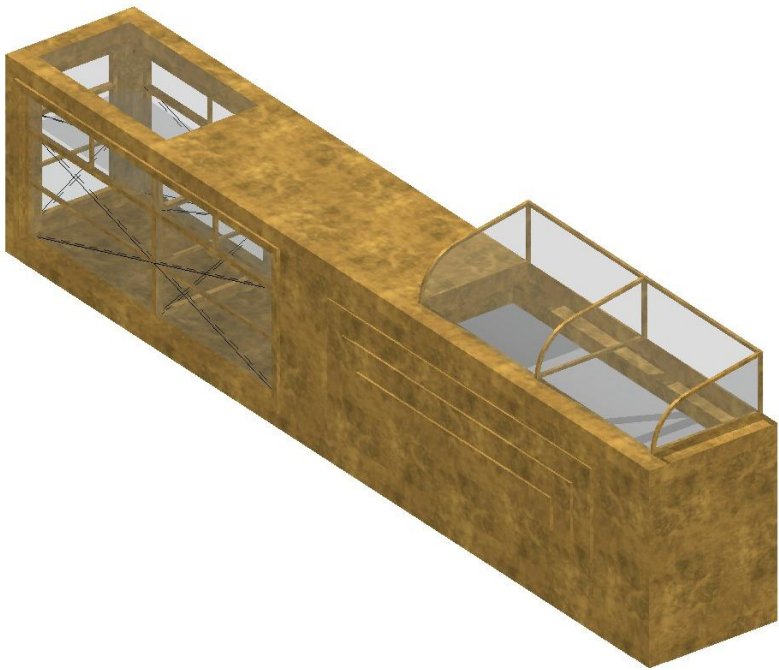


izvršitelj	ARHITEKTONSKI BIRO TURATO d.o.o. Krešimirova 12, Rijeka
glavni projektant	dr.sc. Idis Turato dipl.ing.arh
projektant	dr.sc. Idis Turato dipl.ing.arh
broj projekta	
sadržaj lista	ZANATSKI 4.5 šank SHEMA
broj lista	4
mjerilo	1:50
datum i mjesto izrade	Rijeka, ožujak 2017.

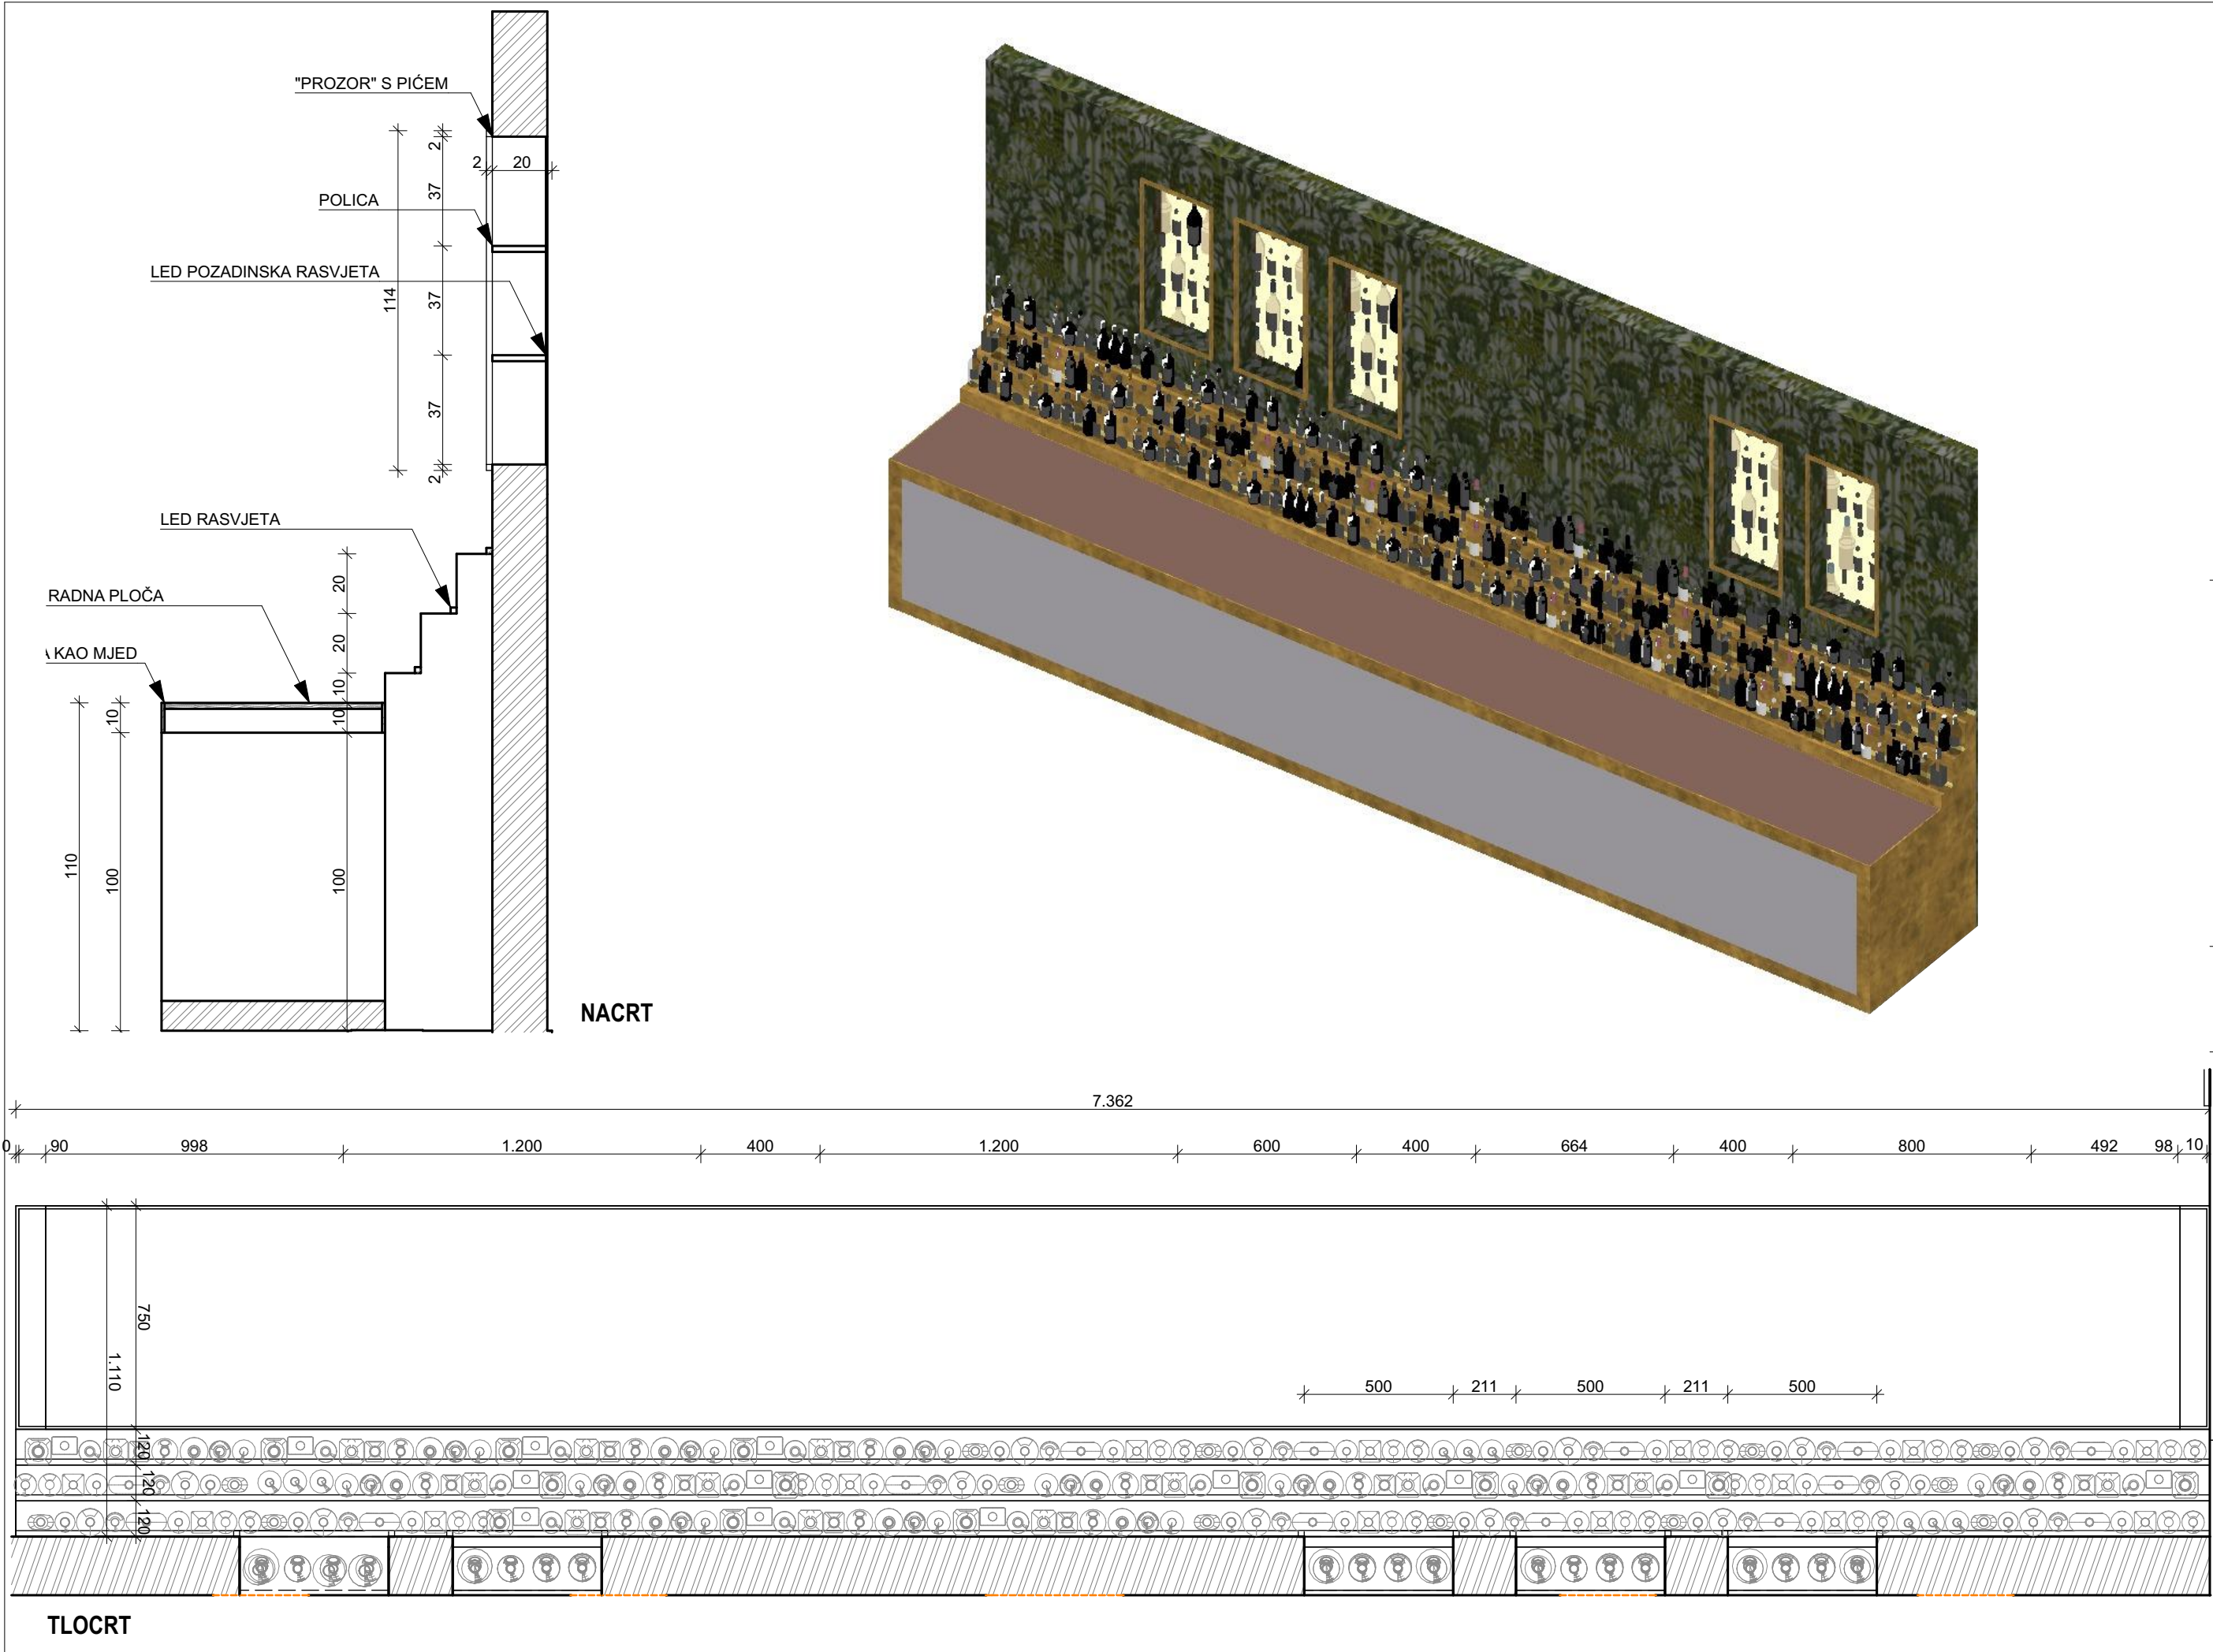

vrsta projekta	ARHITEKTONSKI PROJEKT
građevina	HOTEL ROXANICH
lokacija	Motovun; k.č. 841/1, k.o. Motovun
faza izrade	IZVEDBENI PROJEKT
investitor	ROXANICH d.o.o Kosinožići 26, 52446 Nova Vas; OIB: 90993986244
izvršitelj	ARHITEKTONSKI BIRO TURATO d.o.o. Krešimirova 12, Rijeka
glavni projektant	dr.sc. Idis Turato dipl.ing.arh
projektant	dr.sc. Idis Turato dipl.ing.arh
broj projekta	
sadržaj lista	ZANATSKI 4.4. PROZORI I 4.5 RETROPULT SHEMA
broj lista	5
mjerilo	
datum i mjesto izrade	Rijeka, ožujak 2017.

NAPOMENA:
SVE MJERE PROVJERITI NA GRADILIŠTU PRIJE IZVEDBE POJEDINE STAVKE. ZA ISPRAVNOST I PRIDRŽAVANJE MJERA ODGOVARAJU IZVOĐAČI.
EVENTUALNE RAZLIKE U MJERAMA ILI NACRTIMA OBAVEZNO RAZJASNITI S GLAVNIM PROJEKTANTOM I NADZORNIM INŽENJEROM.
SVE NOSIVE DJELOVE IZVODITI PREMA STATIČKOM PRORAČUNU I PLANU OPLATE I ARMATURE.
OTVORE, ZASJEKE I PRODORE IZVODITI PREMA PLANU OPLATE.
MJERE OTVORA NA STAVKAMA SE ODOSE NA STOLARSKU ODNOSNO BRAVARSKU MJERU.
RELATIVNA VISINSKA KOTA ± 0,00 POSTAVLJENA JE NA KOTI +150,17 m m APS NADMORSKE VISINE.

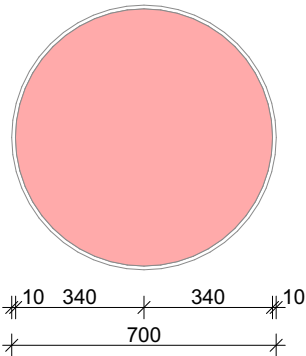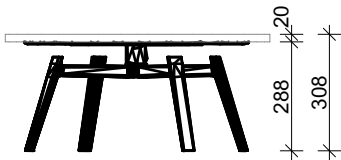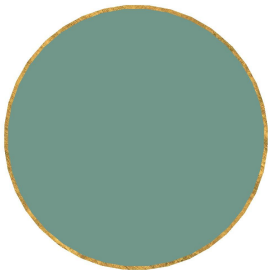


vrsta projekta	ARHITEKTONSKI PROJEKT
građevina	HOTEL ROXANICH
lokacija	Motovun; dio k.č. 841/1, k.o. Motovun
faza izrade	IZVEDBENI PROJEKT
investitor	ROXANICH d.o.o Kosinožići 26, 52446 Nova Vas; OIB: 90993986244
izvršitelj	ARHITEKTONSKI BIRO TURATO d.o.o. Krešimirova 12, Rijeka
glavni projektant	dr.sc. Idis Turato dipl.ing.arh
projektant	dr.sc. Idis Turato dipl.ing.arh
broj projekta	
sadržaj lista	ZANATSKI 4.6 STOLIĆ LOBBY BAR /
broj lista	6
mjerilo	1:10
datum i mjesto izrade	Rijeka, studeni 2016.

NAPOMENA:
SVE MJERE PROVJERITI NA GRADILIŠTU PRIJE IZVEDBE POJEDINE STAVKE. ZA ISPRAVNOST I PRIDRŽAVANJE MJERA ODGOVARAJU IZVOĐAČI.
EVENTUALNE RAZLIKE U MJERAMA ILI NACRTIMA OBAVEZNO RAZJASNITI S GLAVNIM PROJEKTANTOM I NADZORNIM INŽENJEROM.
SVE NOSIVE DJELOVE IZVODITI PREMA STATIČKOM PRORAČUNU I PLANU OPLATE I ARMATURE.
OTVORE, ZASJEKE I PRODORE IZVODITI PREMA PLANU OPLATE.
MJERE OTVORA NA STAVKAMA SE ODOSE NA STOLARSKU ODNOSNO BRAVARSKU MJERU.
RELATIVNA VISINSKA KOTA ± 0,00 POSTAVLJENA JE NA KOTI +150,17 m m APS NADMORSKE VISINE.




vrsta projekta	ARHITEKTONSKI PROJEKT
građevina	HOTEL ROXANICH
lokacija	Motovun; dio k.č. 841/1, k.o. Motovun
faza izrade	IZVEDBENI PROJEKT
investitor	ROXANICH d.o.o Kosinožići 26, 52446 Nova Vas; OIB: 90993986244
izvršitelj	ARHITEKTONSKI BIRO TURATO d.o.o. Krešimirova 12, Rijeka
glavni projektant	dr.sc. Idis Turato dipl.ing.arh
projektant	dr.sc. Idis Turato dipl.ing.arh
broj projekta	
sadržaj lista	ZANATSKI 4.6 STOLIĆ LOBBY BAR /
broj lista	7
mjerilo	1:10
datum i mjesto izrade	Rijeka, studeni 2016.


NAPOMENA:
SVE MJERE PROVJERITI NA GRADILIŠTU PRIJE IZVEDBE POJEDINE STAVKE. ZA ISPRAVNOST I PRIDRŽAVANJE MJERA ODGOVARAJU IZVOĐAČI.
EVENTUALNE RAZLIKE U MJERAMA ILI NACRTIMA OBAVEZNO RAZJASNITI S GLAVNIM PROJEKTANTOM I NADZORNIM INŽENJEROM.
SVE NOSIVE DJELOVE IZVODITI PREMA STATIČKOM PRORAČUNU I PLANU OPLATE I ARMATURE.
OTVORE, ZASJEKE I PRODORE IZVODITI PREMA PLANU OPLATE.
MJERE OTVORA NA STAVKAMA SE ODOSE NA STOLARSKU ODNOSNO BRAVARSKU MJERU.
RELATIVNA VISINSKA KOTA ± 0,00 POSTAVLJENA JE NA KOTI +150,17 m APS NADMORSKE VISINE.

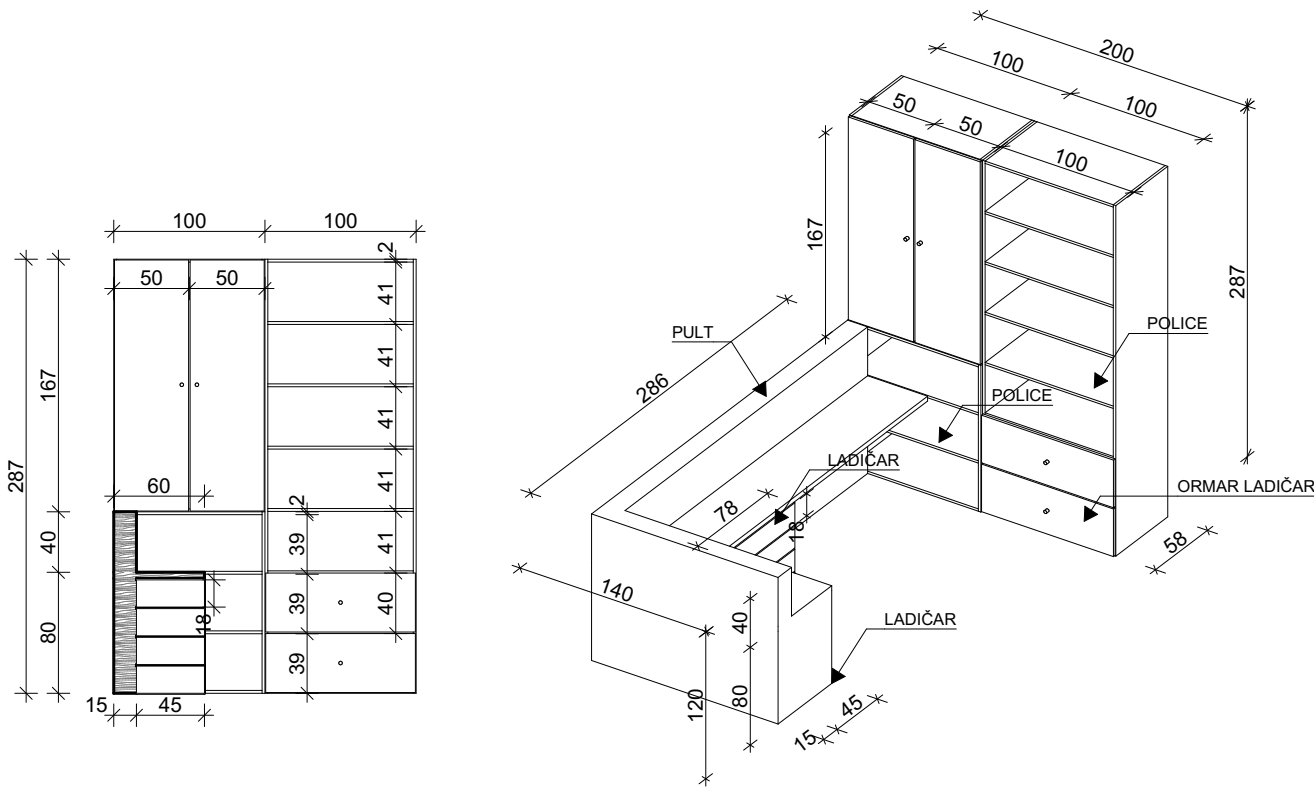


PRESJEK

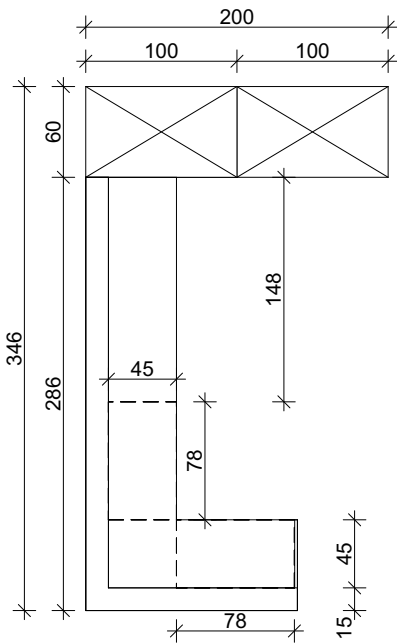

NACRT


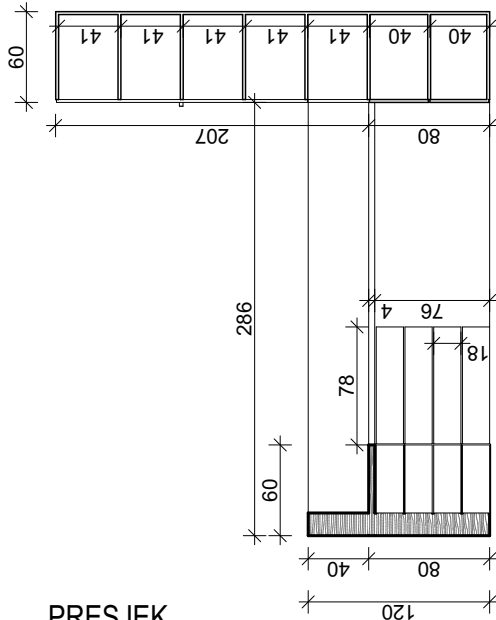


PRESJEK

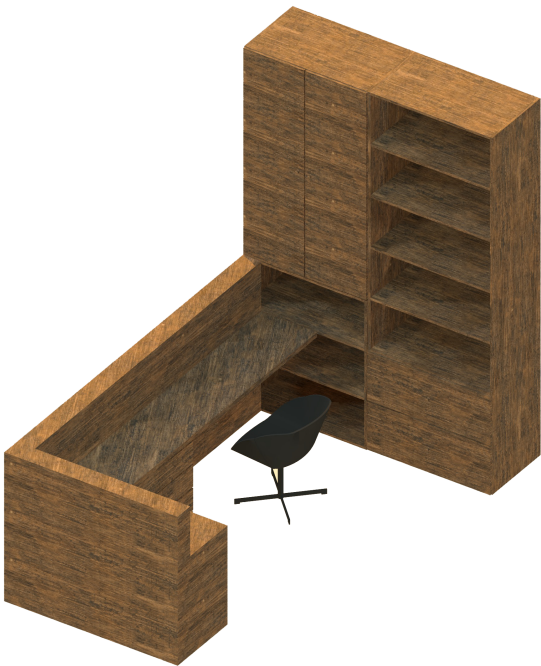




vrsta projekta	ARHITEKTONSKI PROJEKT
građevina	HOTEL ROXANICH
lokacija	Motovun; dio k.č. 841/1, k.o. Motovun
faza izrade	IZVEDBENI PROJEKT
investitor	ROXANICH d.o.o Kosinožići 26, 52446 Nova Vas; OIB: 90993986244
izvršitelj	ARHITEKTONSKI BIRO TURATO d.o.o. Krešimirova 12, Rijeka
glavni projektant	dr.sc. Idis Turato dipl.ing.arh
projektant	dr.sc. Idis Turato dipl.ing.arh
broj projekta	
sadržaj lista	ZANATSKI 7.1 wellness recepcijski pult SHEMA /
broj lista	9
mjerilo	1:10
datum i mjesto izrade	Rijeka, studeni 2016.

NAPOMENA:
SVE MJERE PROVJERITI NA GRADILIŠTU PRIJE IZVEDBE POJEDINE STAVKE. ZA ISPRAVNOST I PRIDRŽAVANJE MJERA ODGOVARAJU IZVOĐAČI.
EVENTUALNE RAZLIKE U MJERAMA ILI NACRTIMA OBAVEZNO RAZJASNITI S GLAVNIM PROJEKTANTOM I NADZORNIM INŽENJEROM.
SVE NOSIVE DJELOVE IZVODITI PREMA STATIČKOM PRORAČUNU I PLANU OPLATE I ARMATURE.
OTVORE, ZASJEKE I PRODORE IZVODITI PREMA PLANU OPLATE.
MJERE OTVORA NA STAVKAMA SE ODOSE NA STOLARSKU ODNOSNO BRAVARSKU MJERU.
RELATIVNA VISINSKA KOTA ± 0,00 POSTAVLJENA JE NA KOTI +150,17 m APS NADMORSKE VISINE.

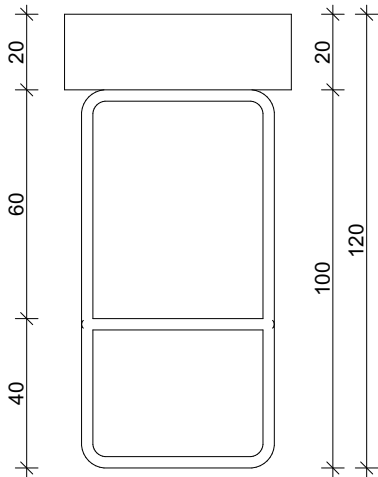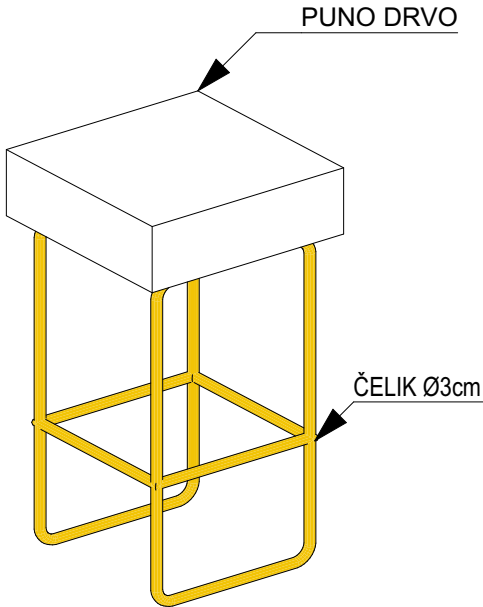






vrsta projekta	ARHITEKTONSKI PROJEKT
građevina	HOTEL ROXANICH
lokacija	Motovun; dio k.č. 841/1, k.o. Motovun
faza izrade	IZVEDBENI PROJEKT
investitor	ROXANICH d.o.o Kosinožići 26, 52446 Nova Vas; OIB: 90993986244
izvršitelj	ARHITEKTONSKI BIRO TURATO d.o.o. Krešimirova 12, Rijeka
glavni projektant	dr.sc. Idis Turato dipl.ing.arh
projektant	dr.sc. Idis Turato dipl.ing.arh
broj projekta	
sadržaj lista	KLUB 4.15 STOL / VISOKI STOL
broj lista	10
mjerilo	1:10
datum i mjesto izrade	Rijeka, studeni 2016.



NAPOMENA:
SVE MJERE PROVJERITI NA GRADILIŠTU PRIJE IZVEDBE POJEDINE STAVKE. ZA ISPRAVNOST I PRIDRŽAVANJE MJERA ODGOVARAJU IZVOĐAČI.
EVENTUALNE RAZLIKE U MJERAMA ILI NACRTIMA OBAVEZNO RAZJASNITI S GLAVNIM PROJEKTANTOM I NADZORNIM INŽENJEROM.
SVE NOSIVE DJELOVE IZVODITI PREMA STATIČKOM PRORAČUNU I PLANU OPLATE I ARMATURE.
OTVORE, ZASJEKE I PRODORE IZVODITI PREMA PLANU OPLATE.
MJERE OTVORA NA STAVKAMA SE ODNOSE NA STOLARSKU ODNOSNO BRAVARSKU MJERU.
RELATIVNA VISINSKA KOTA ± 0,00 POSTAVLJENA JE NA KOTI +150,17 m m APS NADMORSKE VISINE.

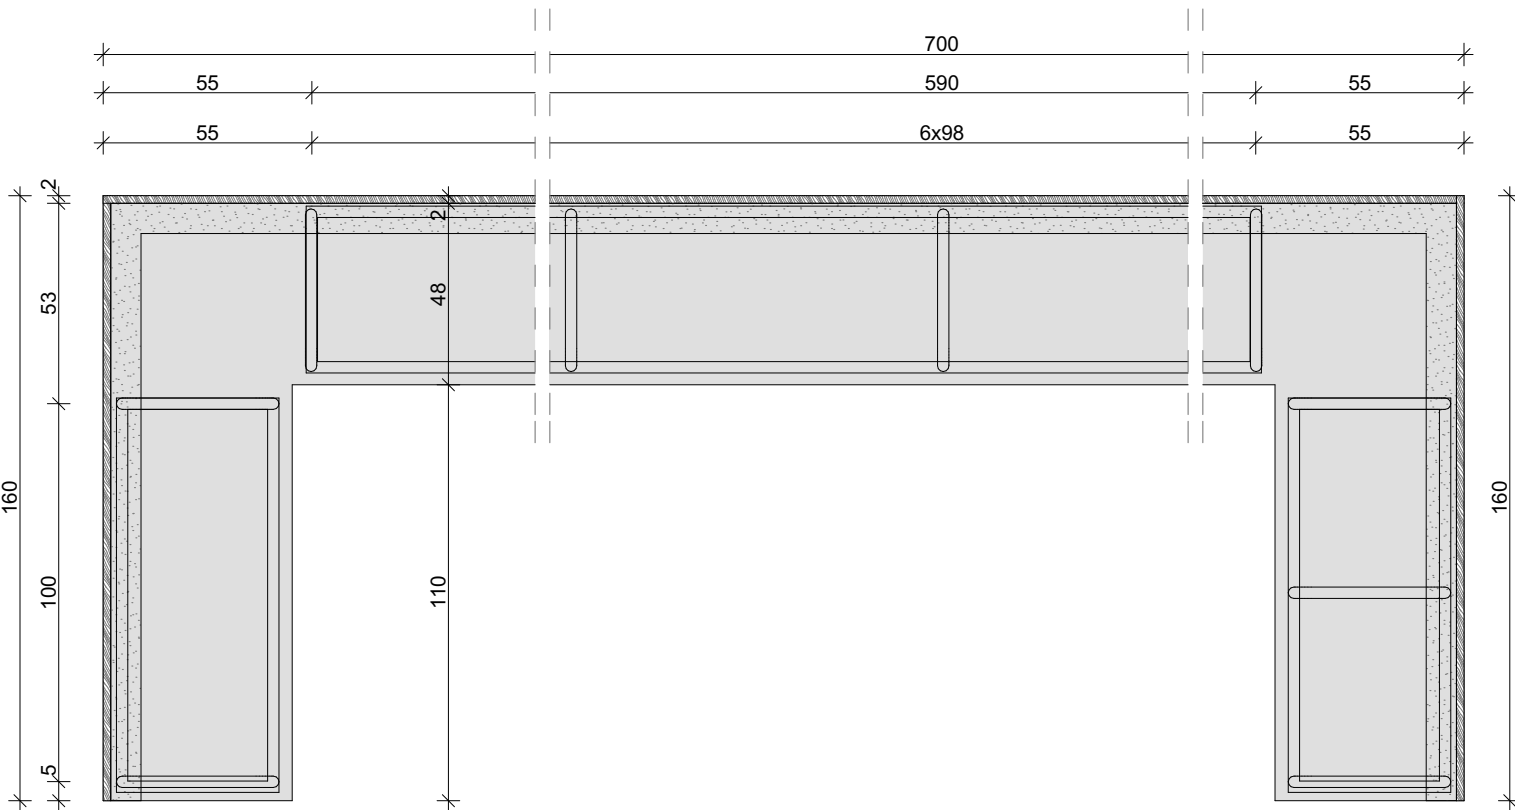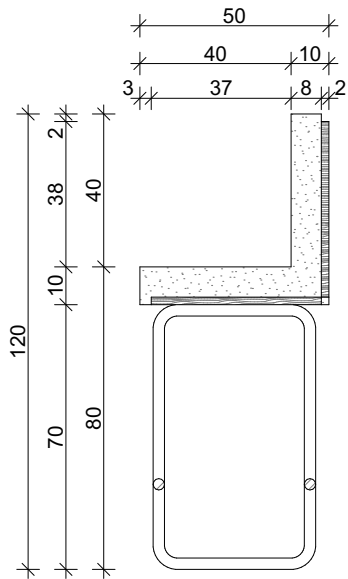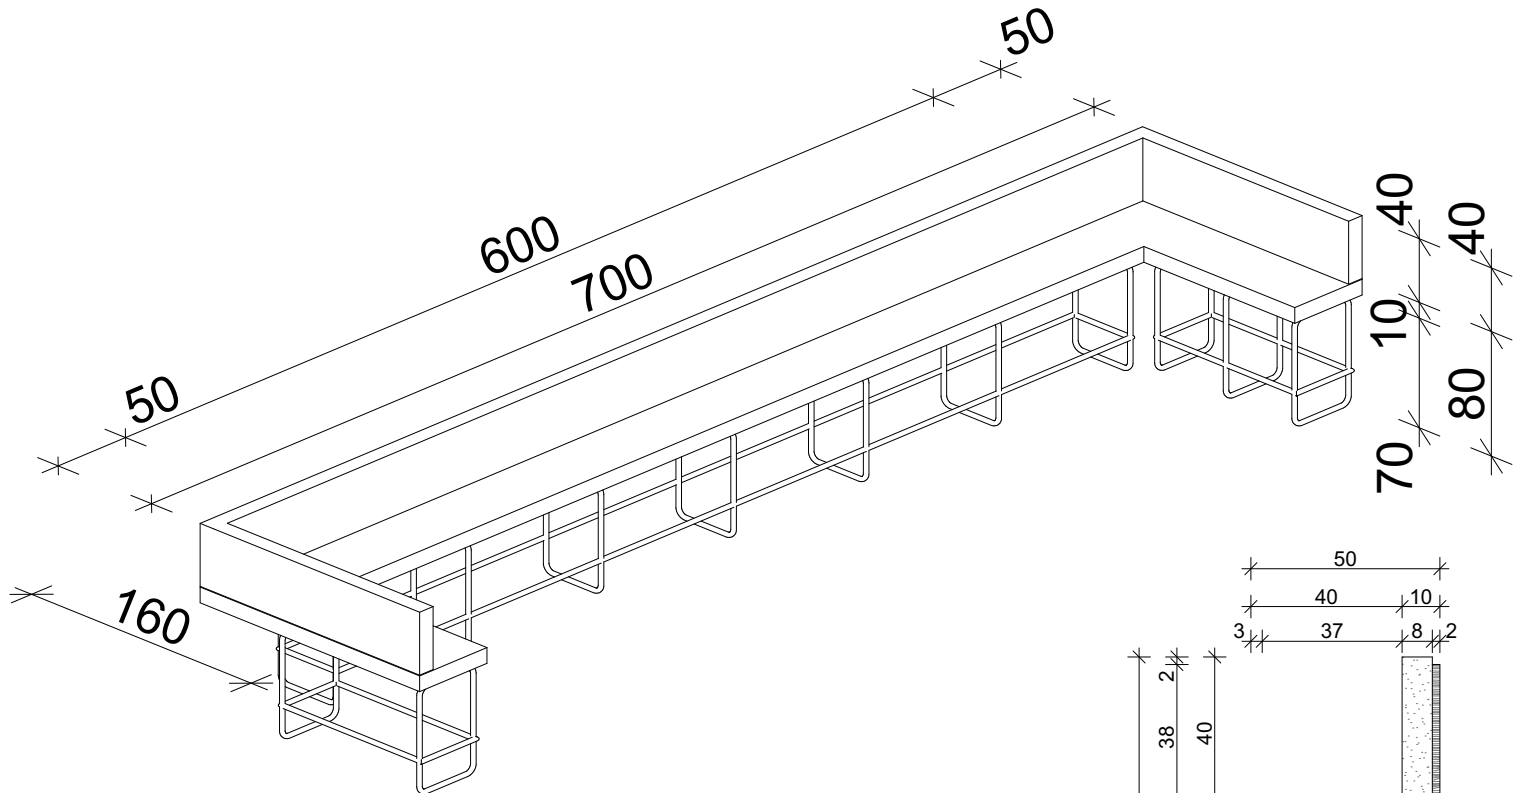


vrsta projekta	ARHITEKTONSKI PROJEKT
građevina	HOTEL ROXANICH
lokacija	Motovun; dio k.č. 841/1, k.o. Motovun
faza izrade	IZVEDBENI PROJEKT
investitor	ROXANICH d.o.o Kosinožići 26, 52446 Nova Vas; OIB: 90993986244
izvršitelj	ARHITEKTONSKI BIRO TURATO d.o.o. Krešimirova 12, Rijeka
glavni projektant	dr.sc. Idis Turato dipl.ing.arh
projektant	dr.sc. Idis Turato dipl.ing.arh
broj projekta	
sadržaj lista	KLUB 4.16 KLUPA / SHEMA /
broj lista	11
mjerilo	1:10
datum i mjesto izrade	Rijeka, studeni 2016.

NAPOMENA:
SVE MJERE PROVJERITI NA GRADILIŠTU PRIJE IZVEDBE POJEDINE STAVKE. ZA ISPRAVNOST I PRIDRŽAVANJE MJERA ODGOVARAJU IZVOĐAČI.
EVENTUALNE RAZLIKE U MJERAMA ILI NACRTIMA OBAVEZNO RAZJASNITI S GLAVNIM PROJEKTANTOM I NADZORNIM INŽENJEROM.
SVE NOSIVE DJELOVE IZVODITI PREMA STATIČKOM PRORAČUNU I PLANU OPLATE I ARMATURE.
OTVORE, ZASJEKE I PRODORE IZVODITI PREMA PLANU OPLATE.
MJERE OTVORA NA STAVKAMA SE ODOSE NA STOLARSKU ODNOSNO BRAVARSKU MJERU.
RELATIVNA VISINSKA KOTA ± 0,00 POSTAVLJENA JE NA KOTI +150,17 m APS NADMORSKE VISINE.

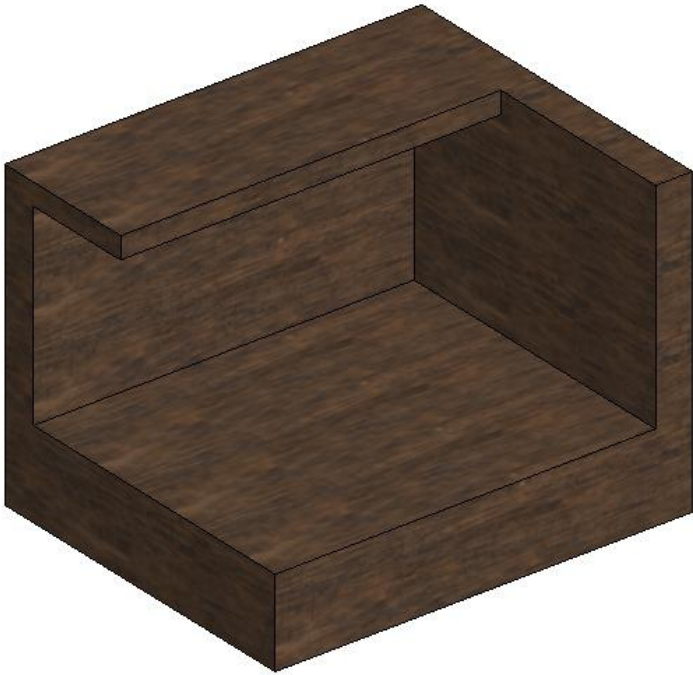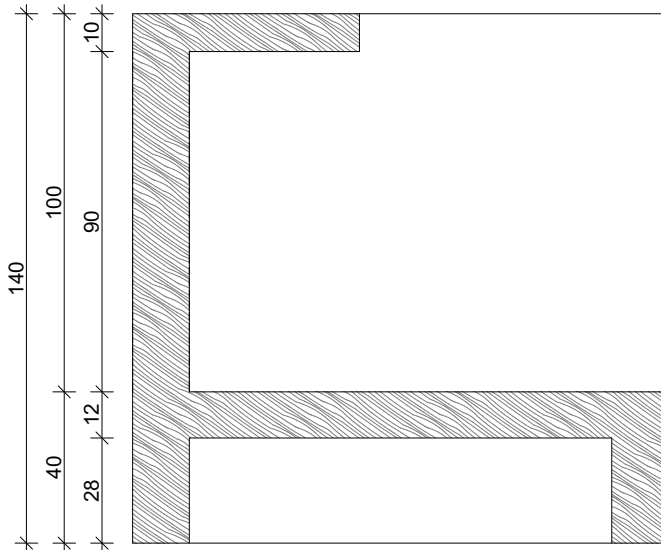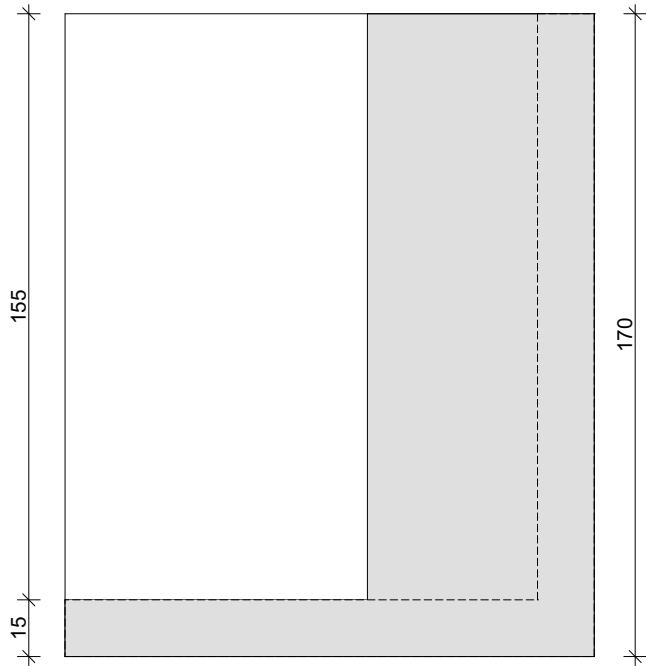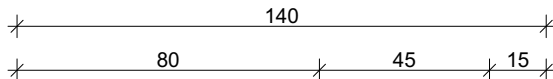
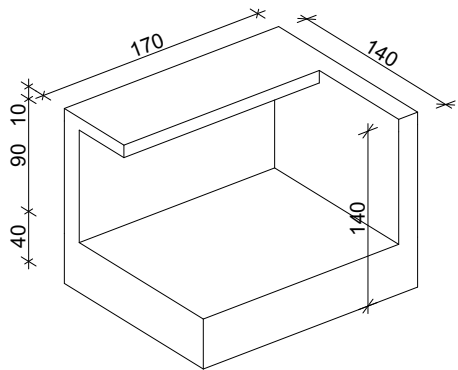


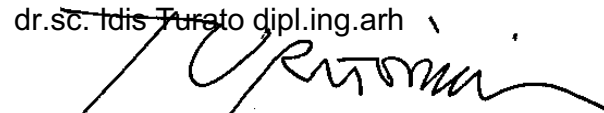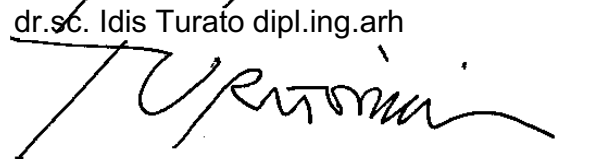vrsta projekta	ARHITEKTONSKI PROJEKT
građevina	HOTEL ROXANICH
lokacija	Motovun; dio k.č. 841/1, k.o. Motovun
faza izrade	IZVEDBENI PROJEKT
investitor	ROXANICH d.o.o Kosinožići 26, 52446 Nova Vas; OIB: 90993986244
izvršitelj	ARHITEKTONSKI BIRO TURATO d.o.o. Krešimirova 12, Rijeka
glavni projektant	dr.sc. Idis Turato dipl.ing.arh 
projektant	dr.sc. Idis Turato dipl.ing.arh 
broj projekta	
sadržaj lista	KLUB 4.17 DJ PULT / SHEMA /
broj lista	12
mjerilo	1:10
datum i mjesto izrade	Rijeka, studeni 2016.

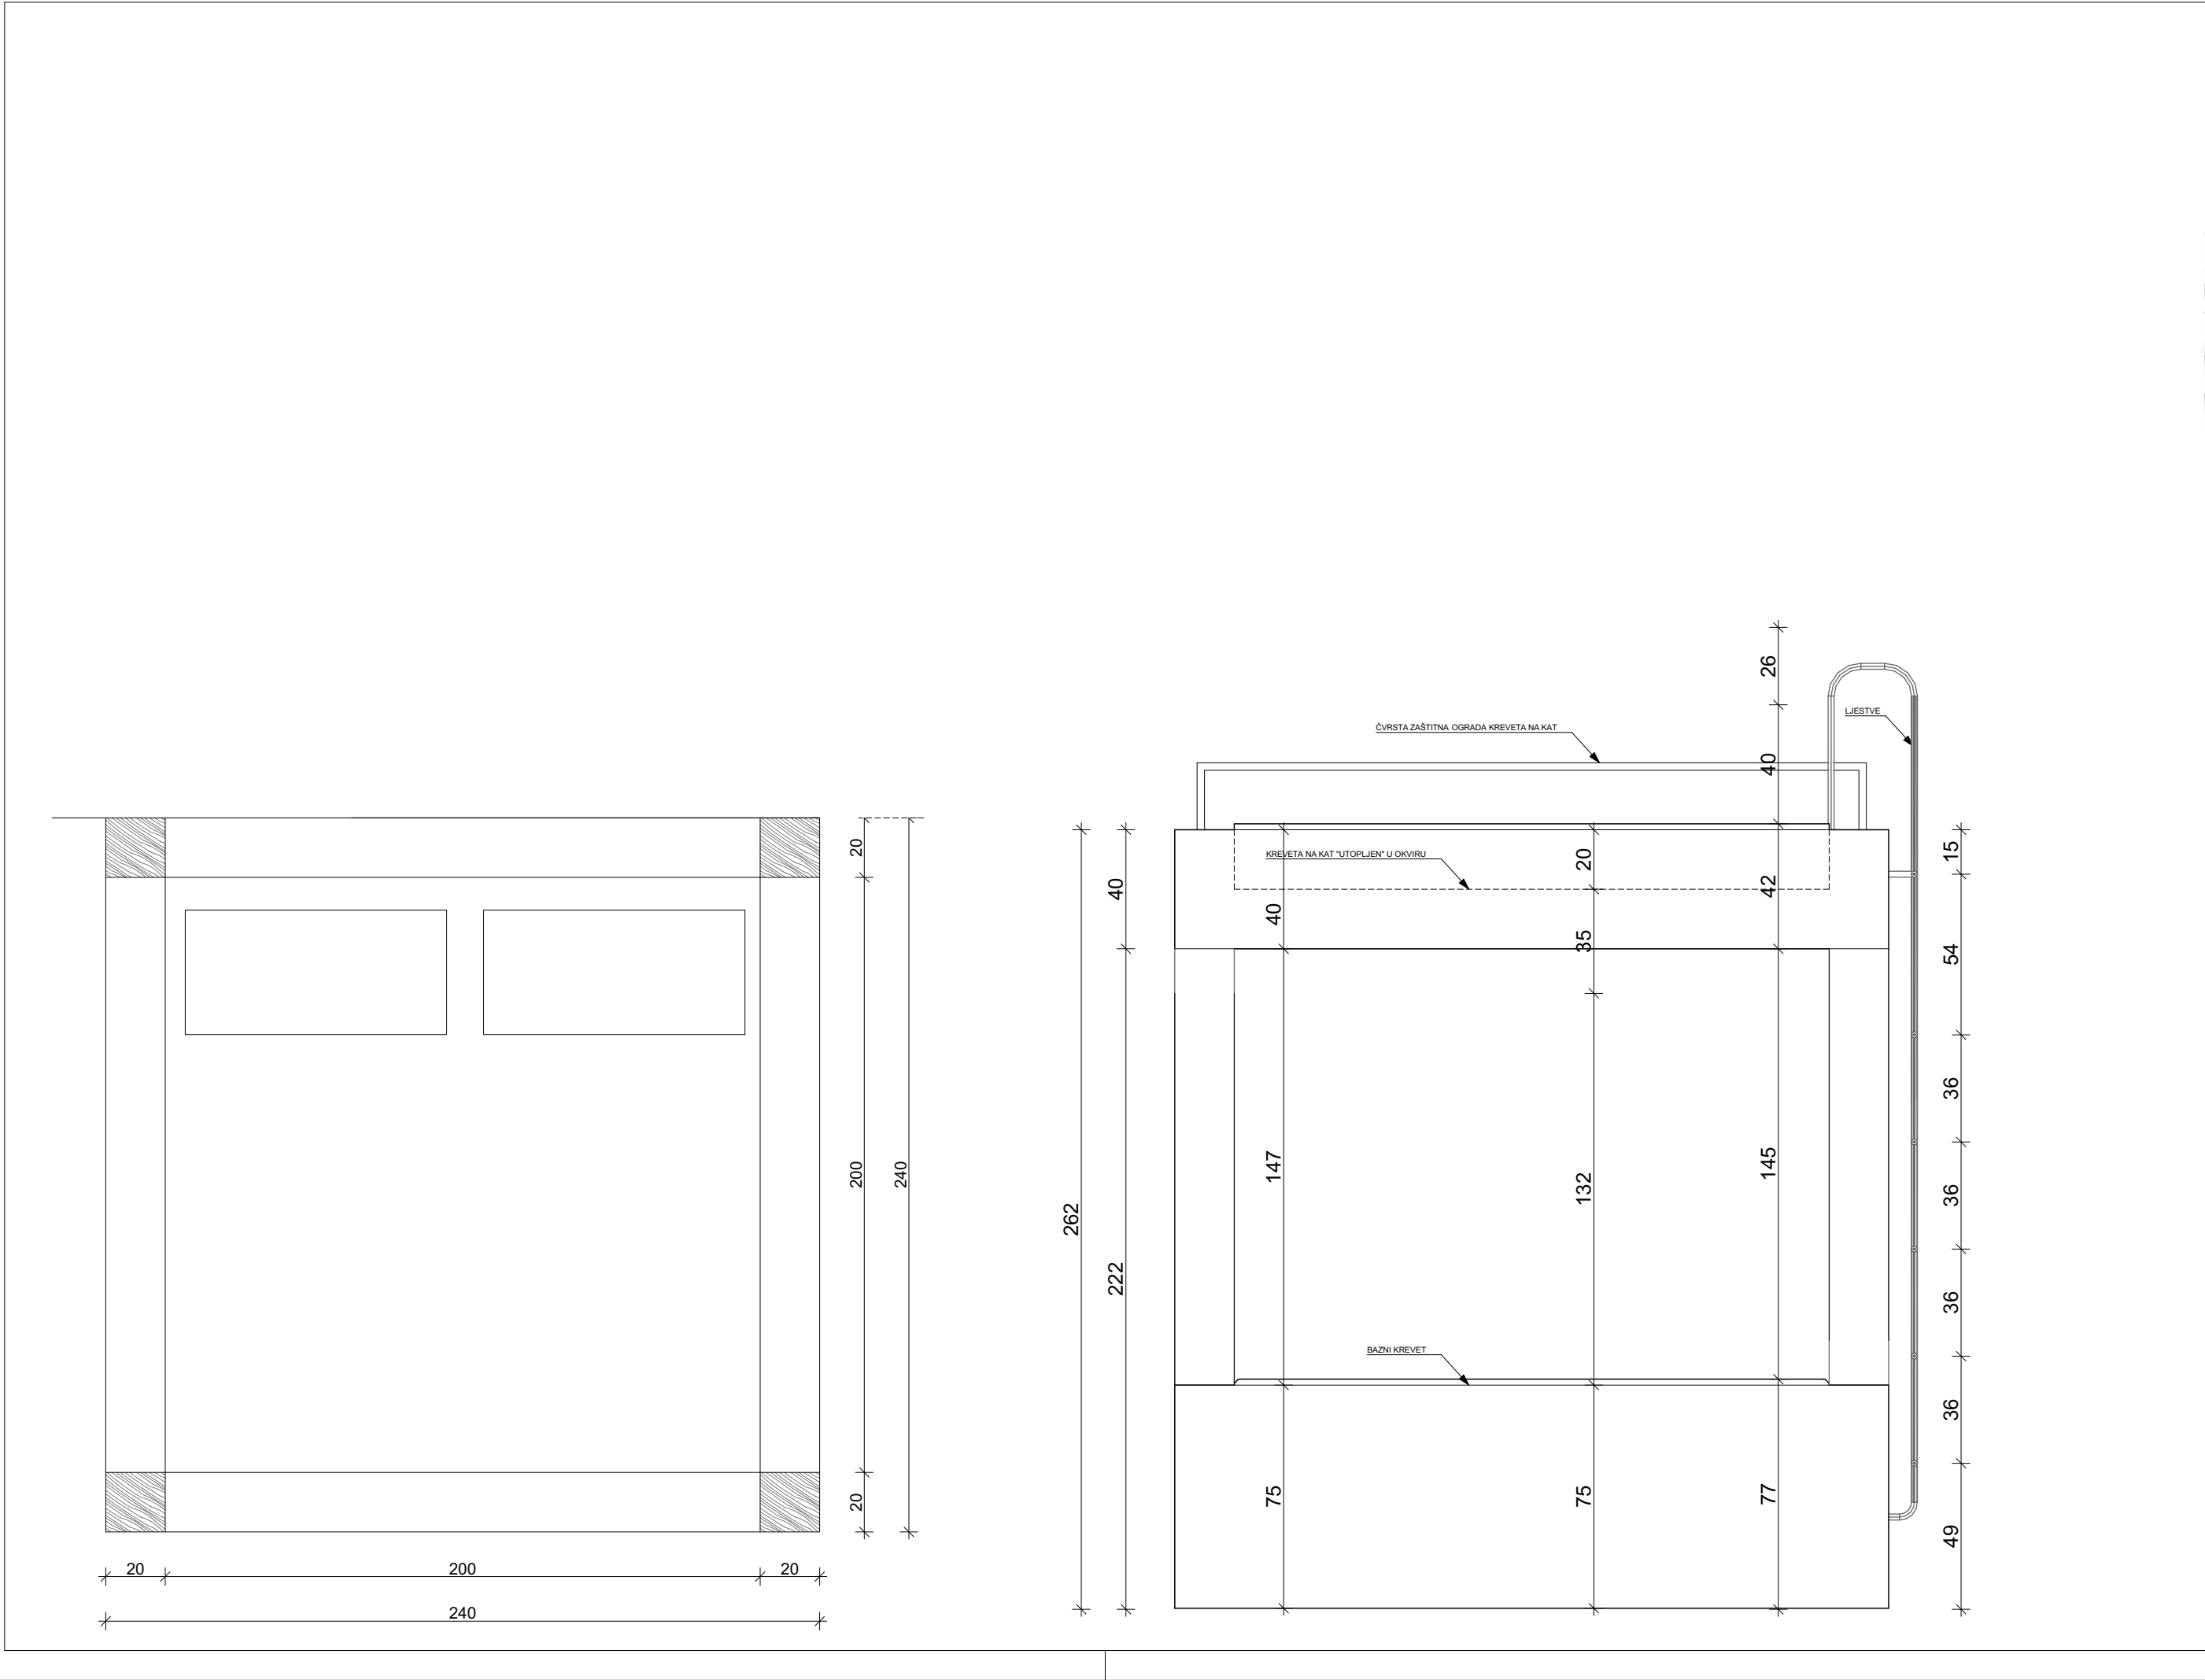




vrsta projekta	ARHITEKTONSKI PROJEKT
građevina	HOTEL ROXANICH
lokacija	Motovun; k.č. 841/1, k.o. Motovun
faza izrade	IZVEDBENI PROJEKT
investitor	ROXANICH d.o.o Kosinožići 26, 52446 Nova Vas; OIB: 90993986244
izvršitelj	ARHITEKTONSKI BIRO TURATO d.o.o. Krešimirova 12, Rijeka
glavni projektant	dr.sc. Ildis Turato dipl.ing.arh
projektant	dr.sc. Ildis Turato dipl.ing.arh
broj projekta	
sadržaj lista	OPREMA 2.1. KREKET NA KAT
broj lista	13
mjerilo	1:20
datum i mjesto izrade	Rijeka, ožujak 2017.

NAPOMENA:
SVE MJERE PROVJERITI NA GRADILIŠTU PRIJE IZVEDBE POJEDINE STAVKE. ZA ISPRAVNOST I PRIDRŽAVANJE MJERA ODGOVARAJU IZVOĐAČI.
EVENTUALNE RAZLIKE U MJERAMA ILI NACRTIMA OBAVEZNO RAZJASNITI S GLAVNIM PROJEKTANTOM I NADZORNIM INŽENJEROM.
SVE NOSIVE DJELOVE IZVODITI PREMA STATIČKOM PRORAČUNU I PLANU OPLATE I ARMATURE.
OTVORE, ZASJEKE I PRODORE IZVODITI PREMA PLANU OPLATE.
MJERE OTVORA NA STAVKAMA SE ODOSE NA STOLARSKU ODNOSNO BRAVARSKU MJERU.
RELATIVNA VISINSKA KOTA ± 0,00 POSTAVLJENA JE NA KOTI +150,17 m m APS NADMORSKE VISINE.

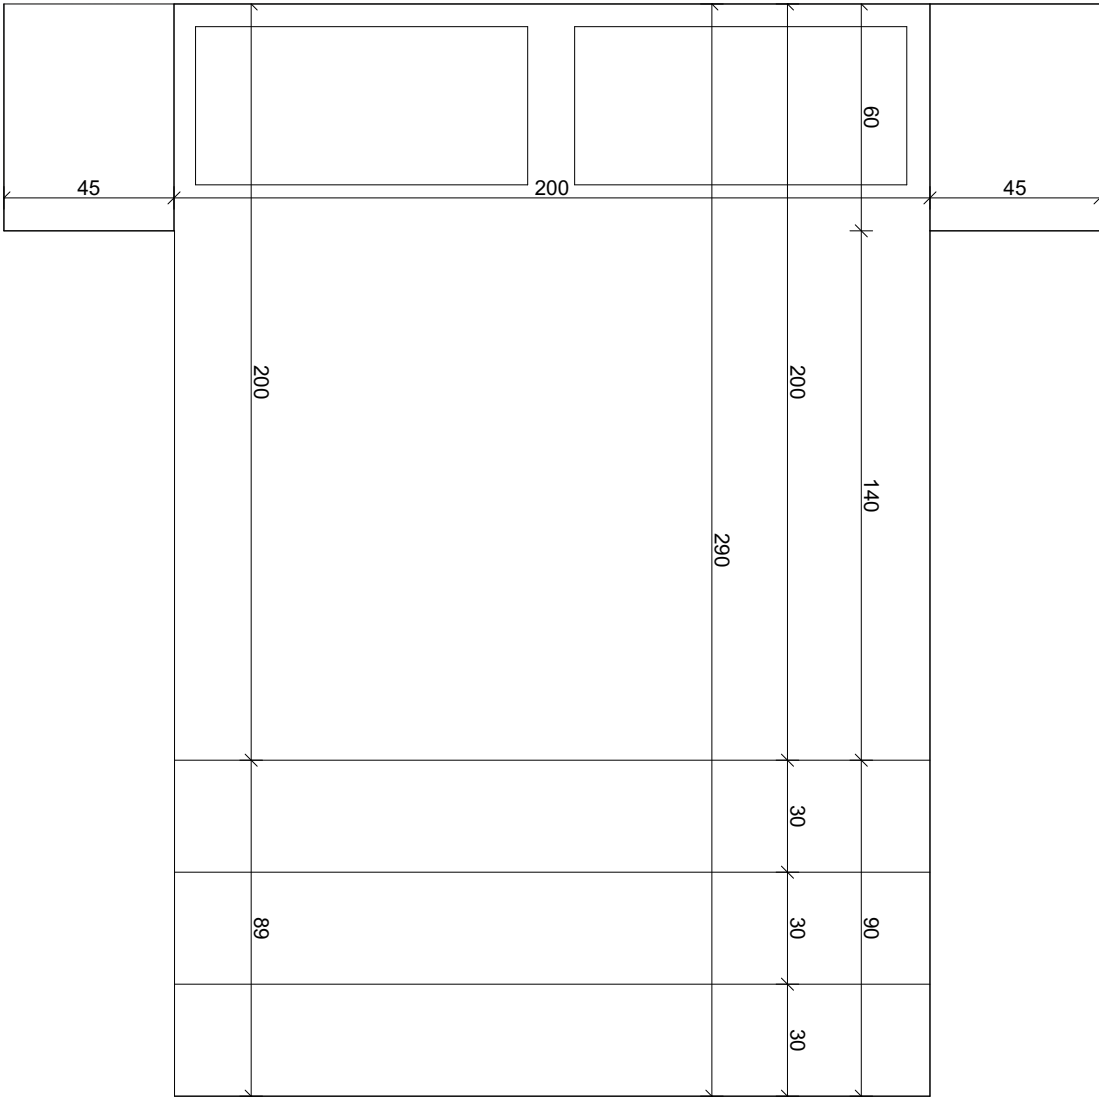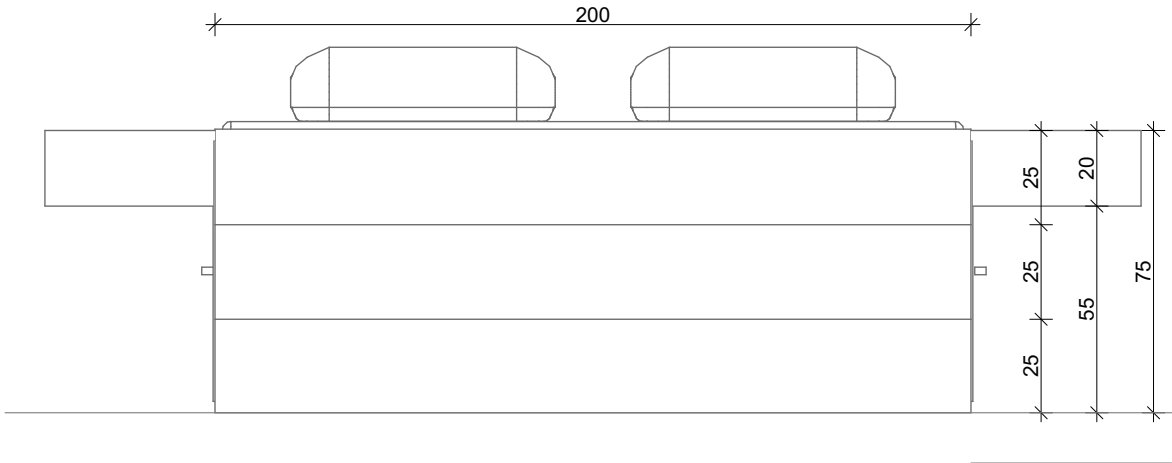




vrsta projekta	ARHITEKTONSKI PROJEKT
građevina	HOTEL ROXANICH
lokacija	Motovun; dio k.č. 841/1, k.o. Motovun
faza izrade	IZVEDBENI PROJEKT
investitor	ROXANICH d.o.o Kosinožići 26, 52446 Nova Vas; OIB: 90993986244
izvršitelj	ARHITEKTONSKI BIRO TURATO d.o.o. Krešimirova 12, Rijeka
glavni projektant	dr.sc. Idis Turato dipl.ing.arh
projektant	dr.sc. Idis Turato dipl.ing.arh
broj projekta	
sadržaj lista	OPREMA 2.2. KREKET STEPENICE /
broj lista	14
mjerilo	1:10
datum i mjesto izrade	Rijeka, studeni 2016.

NAPOMENA:
SVE MJERE PROVJERITI NA GRADILIŠTU PRIJE IZVEDBE POJEDINE STAVKE. ZA ISPRAVNOST I PRIDRŽAVANJE MJERA ODGOVARAJU IZVOĐAČI.
EVENTUALNE RAZLIKE U MJERAMA ILI NACRTIMA OBAVEZNO RAZJASNITI S GLAVNIM PROJEKTANTOM I NADZORNIM INŽENJEROM.
SVE NOSIVE DJELOVE IZVODITI PREMA STATIČKOM PRORAČUNU I PLANU OPLATE I ARMATURE.
OTVORE, ZASJEKE I PRODORE IZVODITI PREMA PLANU OPLATE.
MJERE OTVORA NA STAVKAMA SE ODOSE NA STOLARSKU ODNOSNO BRAVARSKU MJERU.
RELATIVNA VISINSKA KOTA ± 0,00 POSTAVLJENA JE NA KOTI +150,17 m m APS NADMORSKE VISINE.

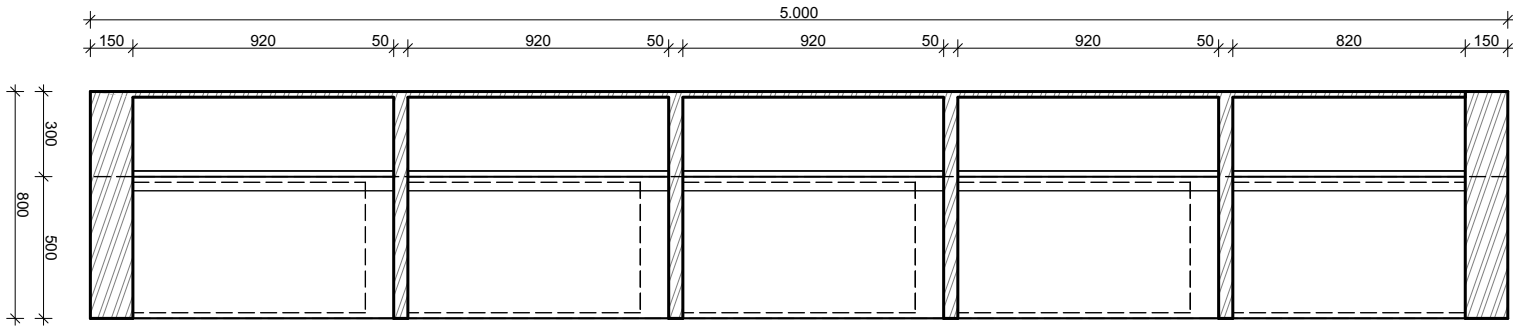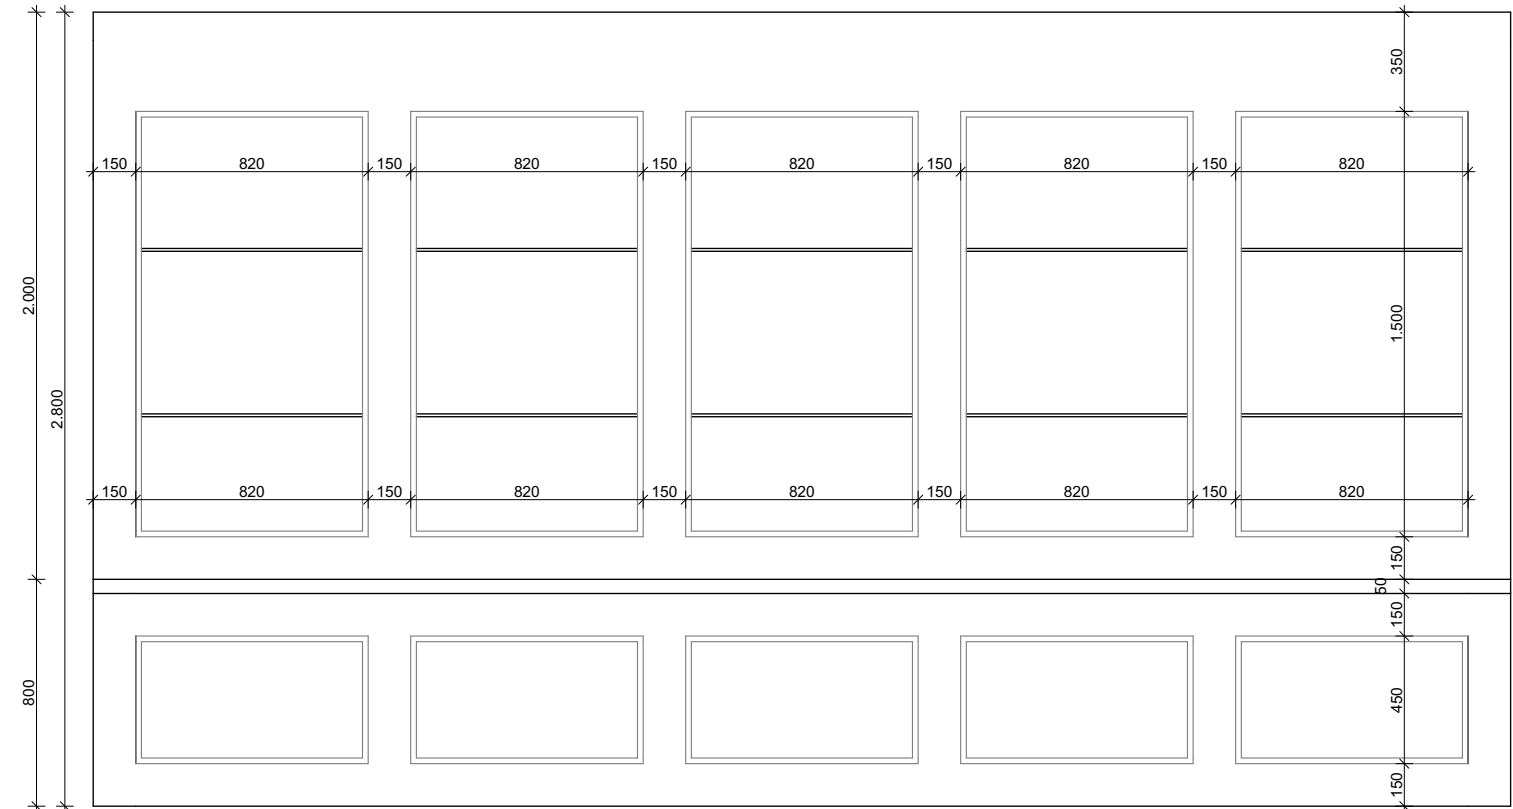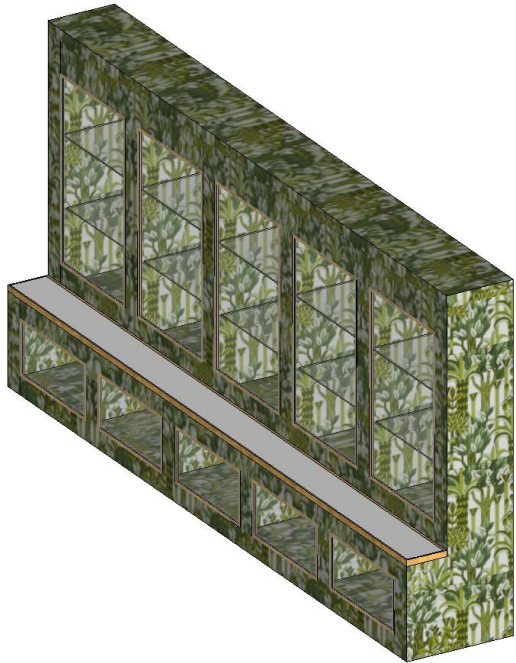



vrsta projekta	ARHITEKTONSKI PROJEKT
građevina	HOTEL ROXANICH
lokacija	Motovun; dio k.č. 841/1, k.o. Motovun
faza izrade	IZVEDBENI PROJEKT
investitor	ROXANICH d.o.o Kosinožići 26, 52446 Nova Vas; OIB: 90993986244
izvršitelj	ARHITEKTONSKI BIRO TURATO d.o.o. Krešimirova 12, Rijeka
glavni projektant	dr.sc. Idis Turato dipl.ing.arh
projektant	dr.sc. Idis Turato dipl.ing.arh
broj projekta	
sadržaj lista	OPREMA 2.16 police /
broj lista	15
mjerilo	1:10
datum i mjesto izrade	Rijeka, studeni 2016.

NAPOMENA:
SVE MJERE PROVJERITI NA GRADILIŠTU PRIJE IZVEDBE POJEDINE STAVKE. ZA ISPRAVNOST I PRIDRŽAVANJE MJERA ODGOVARAJU IZVOĐAČI.
EVENTUALNE RAZLIKE U MJERAMA ILI NACRTIMA OBAVEZNO RAZJASNITI S GLAVNIM PROJEKTANTOM I NADZORNIM INŽENJEROM.
SVE NOSIVE DJELOVE IZVODITI PREMA STATIČKOM PRORAČUNU I PLANU OPLATE I ARMATURE.
OTVORE, ZASJEKE I PRODORE IZVODITI PREMA PLANU OPLATE.
MJERE OTVORA NA STAVKAMA SE ODOSE NA STOLARSKU ODNOSNO BRAVARSKU MJERU.
RELATIVNA VISINSKA KOTA ± 0,00 POSTAVLJENA JE NA KOTI +150,17 m APS NADMORSKE VISINE.

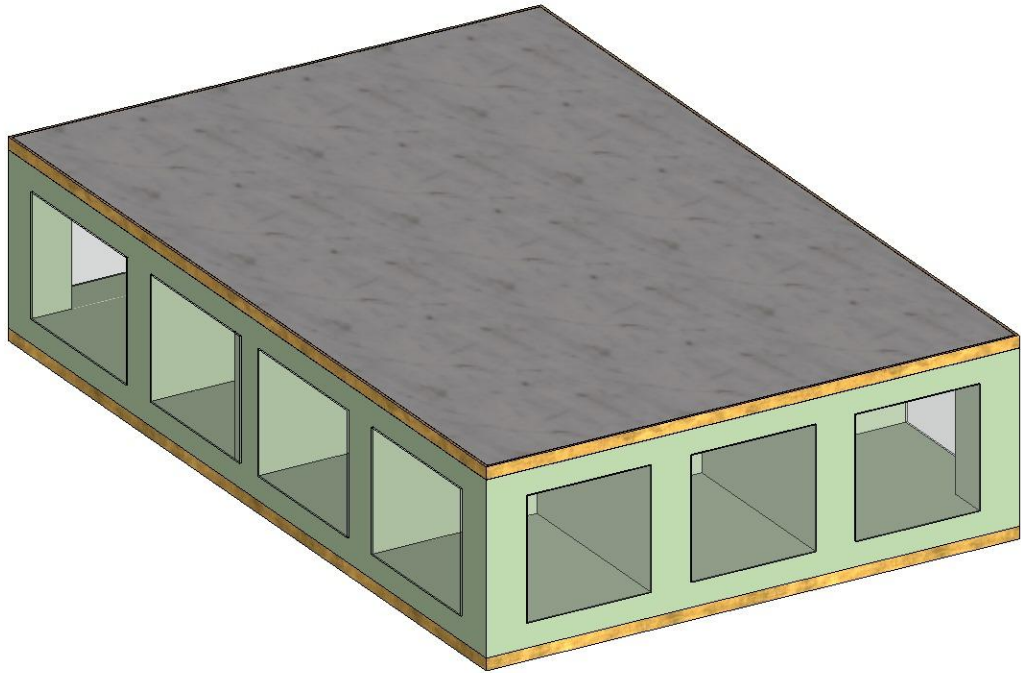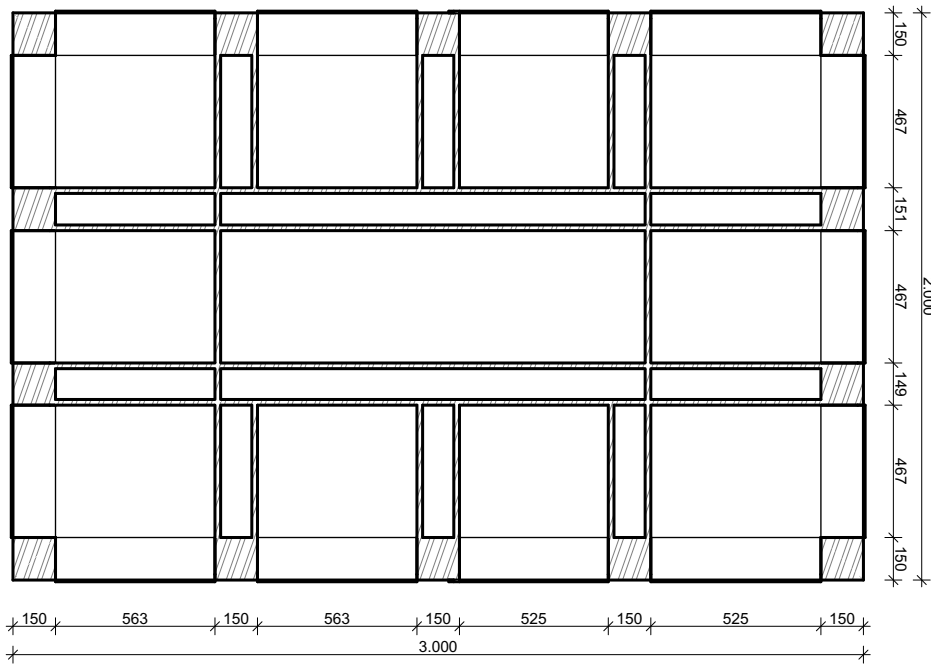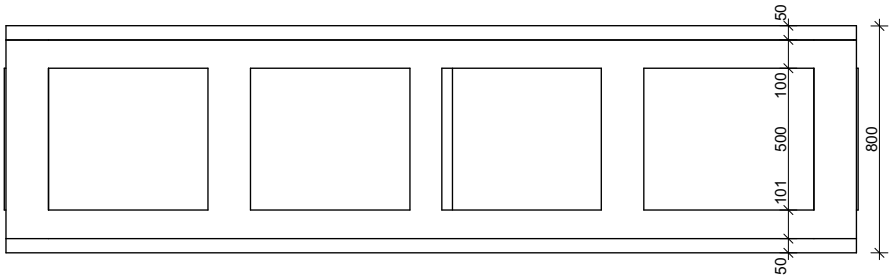



vrsta projekta	ARHITEKTONSKI PROJEKT
građevina	HOTEL ROXANICH
lokacija	Motovun; dio k.č. 841/1, k.o. Motovun
faza izrade	IZVEDBENI PROJEKT
investitor	ROXANICH d.o.o Kosinožići 26, 52446 Nova Vas; OIB: 90993986244
izvršitelj	ARHITEKTONSKI BIRO TURATO d.o.o. Krešimirova 12, Rijeka
glavni projektant	dr.sc. Idis Turato dipl.ing.arh
projektant	dr.sc. Idis Turato dipl.ing.arh
broj projekta	
sadržaj lista	OPREMA 2.17 police /
broj lista	16
mjerilo	1:10
datum i mjesto izrade	Rijeka, studeni 2016.

NAPOMENA:
SVE MJERE PROVJERITI NA GRADILIŠTU PRIJE IZVEDBE POJEDINE STAVKE. ZA ISPRAVNOST I PRIDRŽAVANJE MJERA ODGOVARAJU IZVOĐAČI.
EVENTUALNE RAZLIKE U MJERAMA ILI NACRTIMA OBAVEZNO RAZJASNITI S GLAVNIM PROJEKTANTOM I NADZORNIM INŽENJEROM.
SVE NOSIVE DJELOVE IZVODITI PREMA STATIČKOM PRORAČUNU I PLANU OPLATE I ARMATURE.
OTVORE, ZASJEKE I PRODORE IZVODITI PREMA PLANU OPLATE.
MJERE OTVORA NA STAVKAMA SE ODOSE NA STOLARSKU ODNOSNO BRAVARSKU MJERU.
RELATIVNA VISINSKA KOTA ± 0,00 POSTAVLJENA JE NA KOTI +150,17 m APS NADMORSKE VISINE.

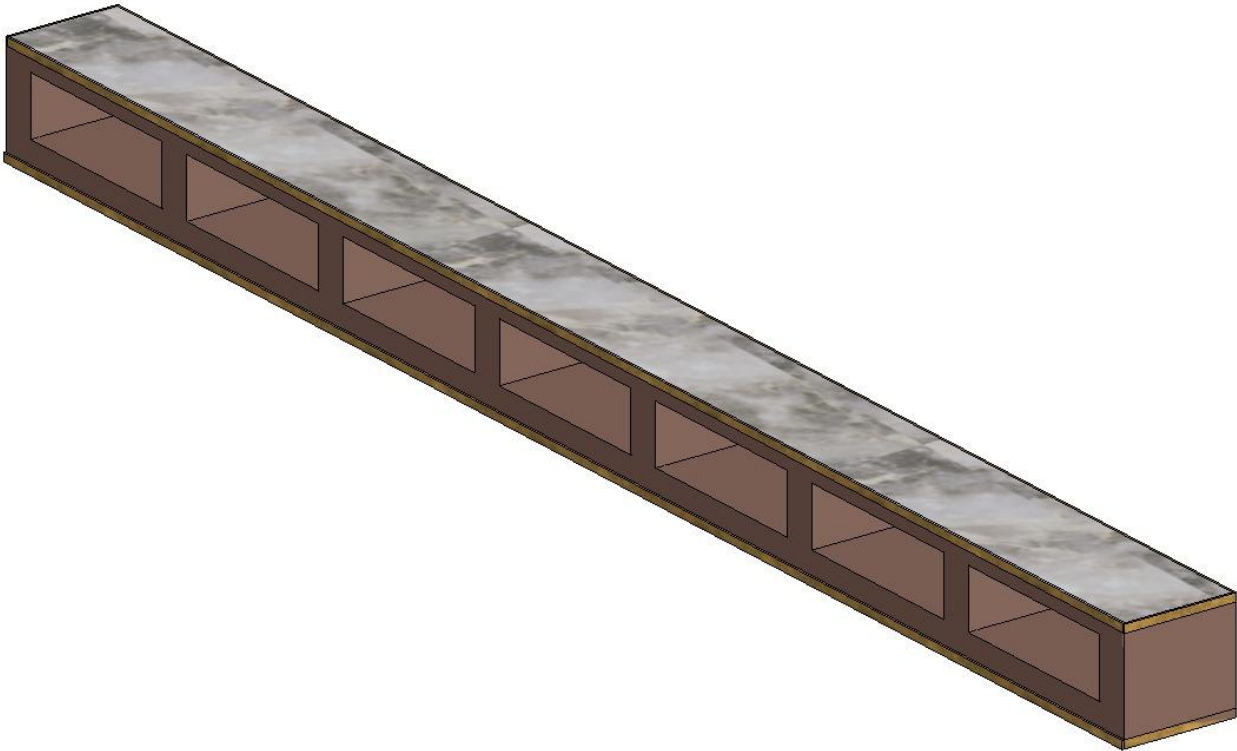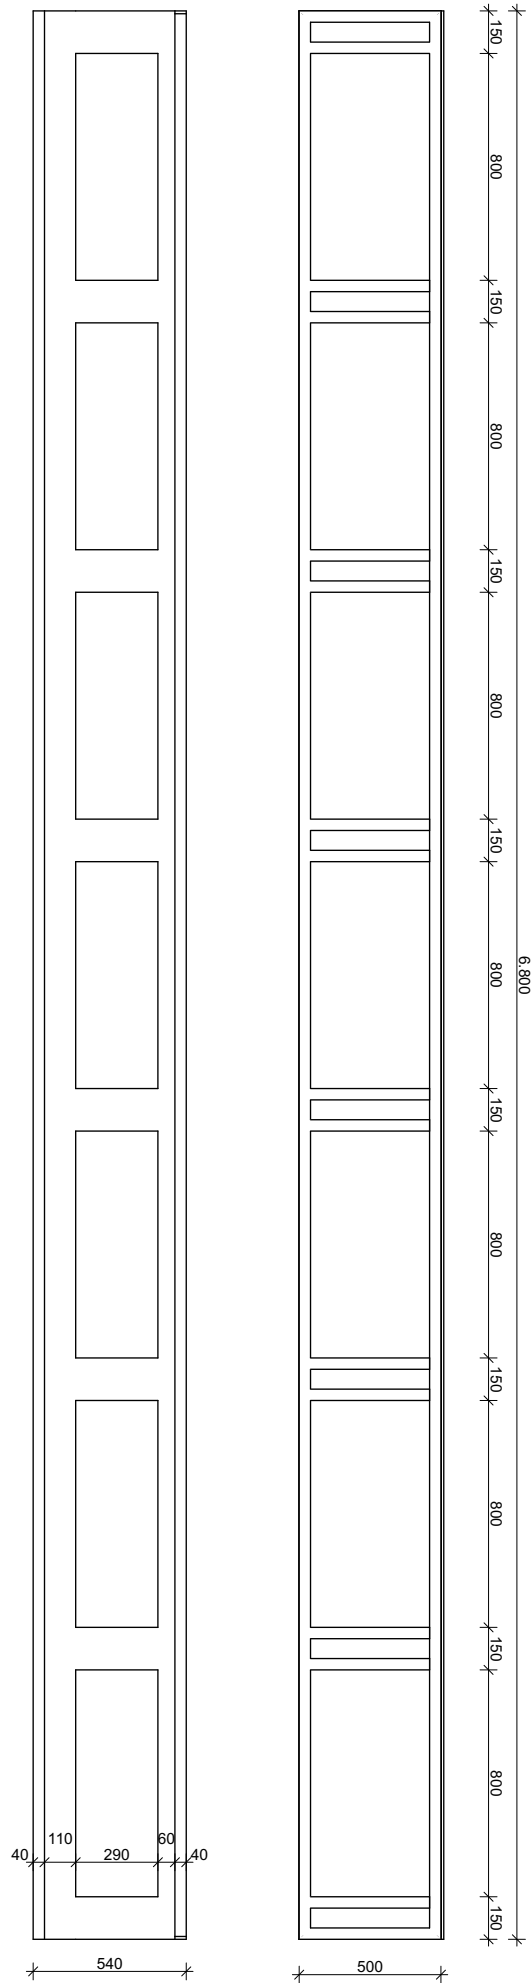

vrsta projekta	ARHITEKTONSKI PROJEKT
građevina	HOTEL ROXANICH
lokacija	Motovun; dio k.č. 841/1, k.o. Motovun
faza izrade	IZVEDBENI PROJEKT
investitor	ROXANICH d.o.o Kosinožići 26, 52446 Nova Vas; OIB: 90993986244
izvršitelj	ARHITEKTONSKI BIRO TURATO d.o.o. Krešimirova 12, Rijeka
glavni projektant	dr.sc. Idis Turato dipl.ing.arh
projektant	dr.sc. Idis Turato dipl.ing.arh
broj projekta	
sadržaj lista	OPREMA 2.18 police /
broj lista	17
mjerilo	1:10
datum i mjesto izrade	Rijeka, studeni 2016.

NAPOMENA:
SVE MJERE PROVJERITI NA GRADILIŠTU PRIJE IZVEDBE POJEDINE STAVKE. ZA ISPRAVNOST I PRIDRŽAVANJE MJERA ODGOVARAJU IZVOĐAČI.
EVENTUALNE RAZLIKE U MJERAMA ILI NACRTIMA OBAVEZNO RAZJASNITI S GLAVNIM PROJEKTANTOM I NADZORNIM INŽENJEROM.
SVE NOSIVE DJELOVE IZVODITI PREMA STATIČKOM PRORAČUNU I PLANU OPLATE I ARMATURE.
OTVORE, ZASJEKE I PRODORE IZVODITI PREMA PLANU OPLATE.
MJERE OTVORA NA STAVKAMA SE ODNOSI NA STOLARSKU ODNOSNO BRAVARSKU MJERU.
RELATIVNA VISINSKA KOTA ± 0,00 POSTAVLJENA JE NA KOTI +150,17 m m APS NADMORSKE VISINE.

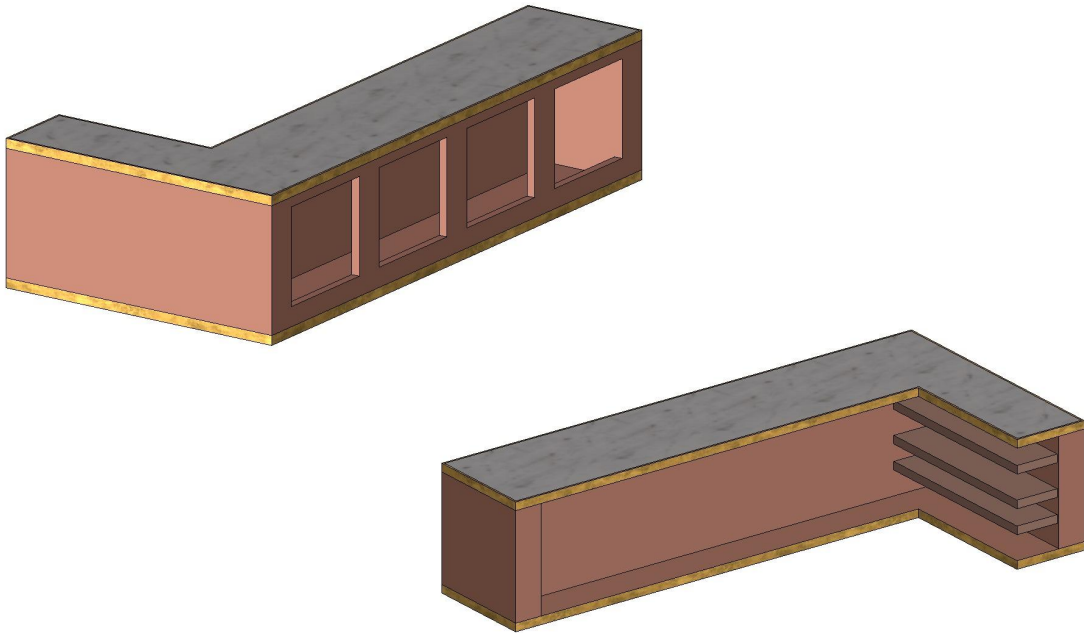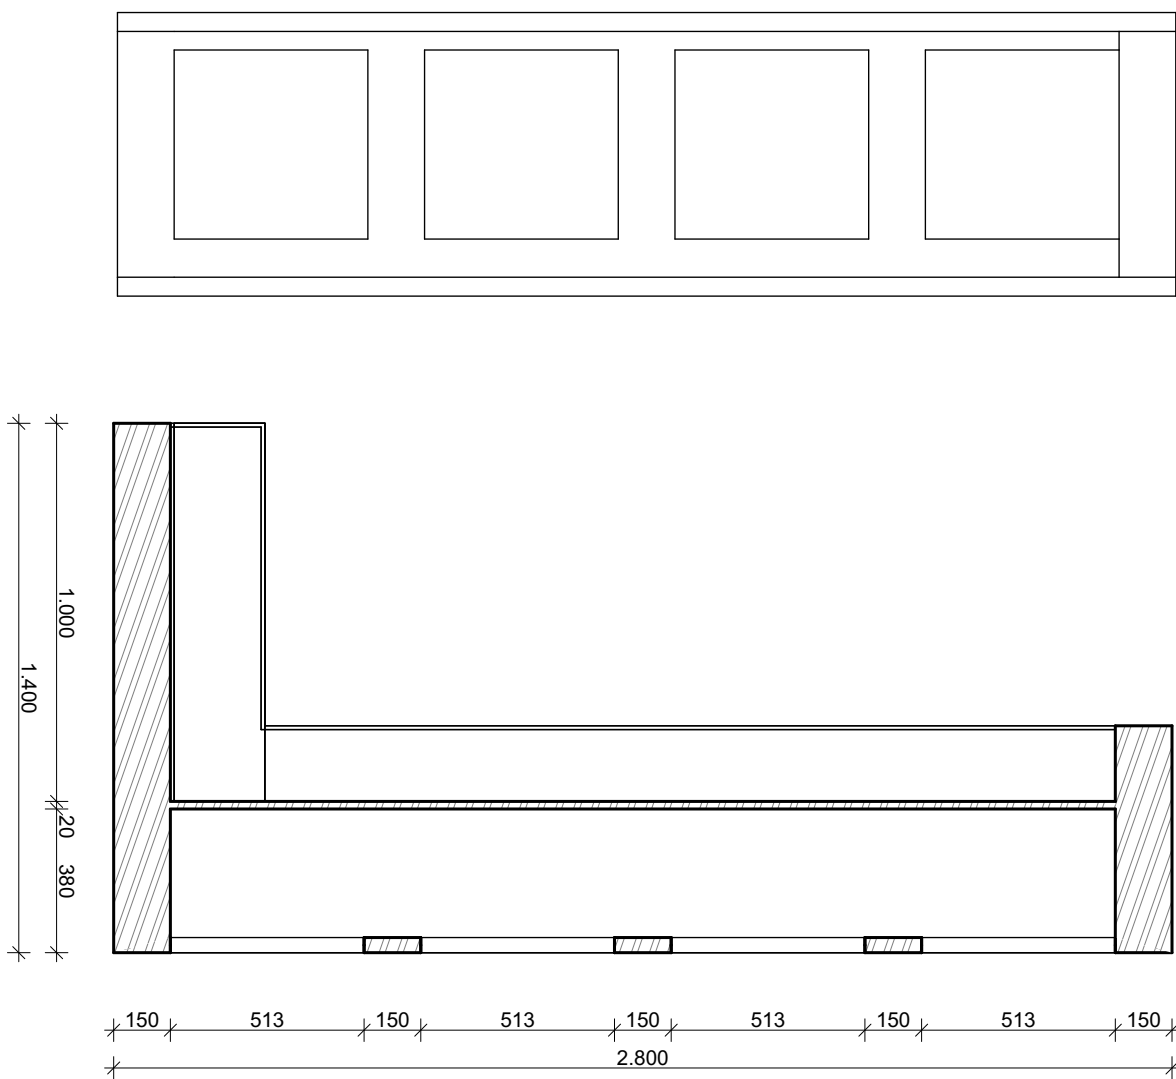

vrsta projekta	ARHITEKTONSKI PROJEKT
građevina	HOTEL ROXANICH
lokacija	Motovun; dio k.č. 841/1, k.o. Motovun
faza izrade	IZVEDBENI PROJEKT
investitor	ROXANICH d.o.o Kosinožići 26, 52446 Nova Vas; OIB: 90993986244
izvršitelj	ARHITEKTONSKI BIRO TURATO d.o.o. Krešimirova 12, Rijeka
glavni projektant	dr.sc. Idis Turato dipl.ing.arh
projektant	dr.sc. Idis Turato dipl.ing.arh
broj projekta	
sadržaj lista	OPREMA 4.15 police /
broj lista	18
mjerilo	1:10
datum i mjesto izrade	Rijeka, studeni 2016.