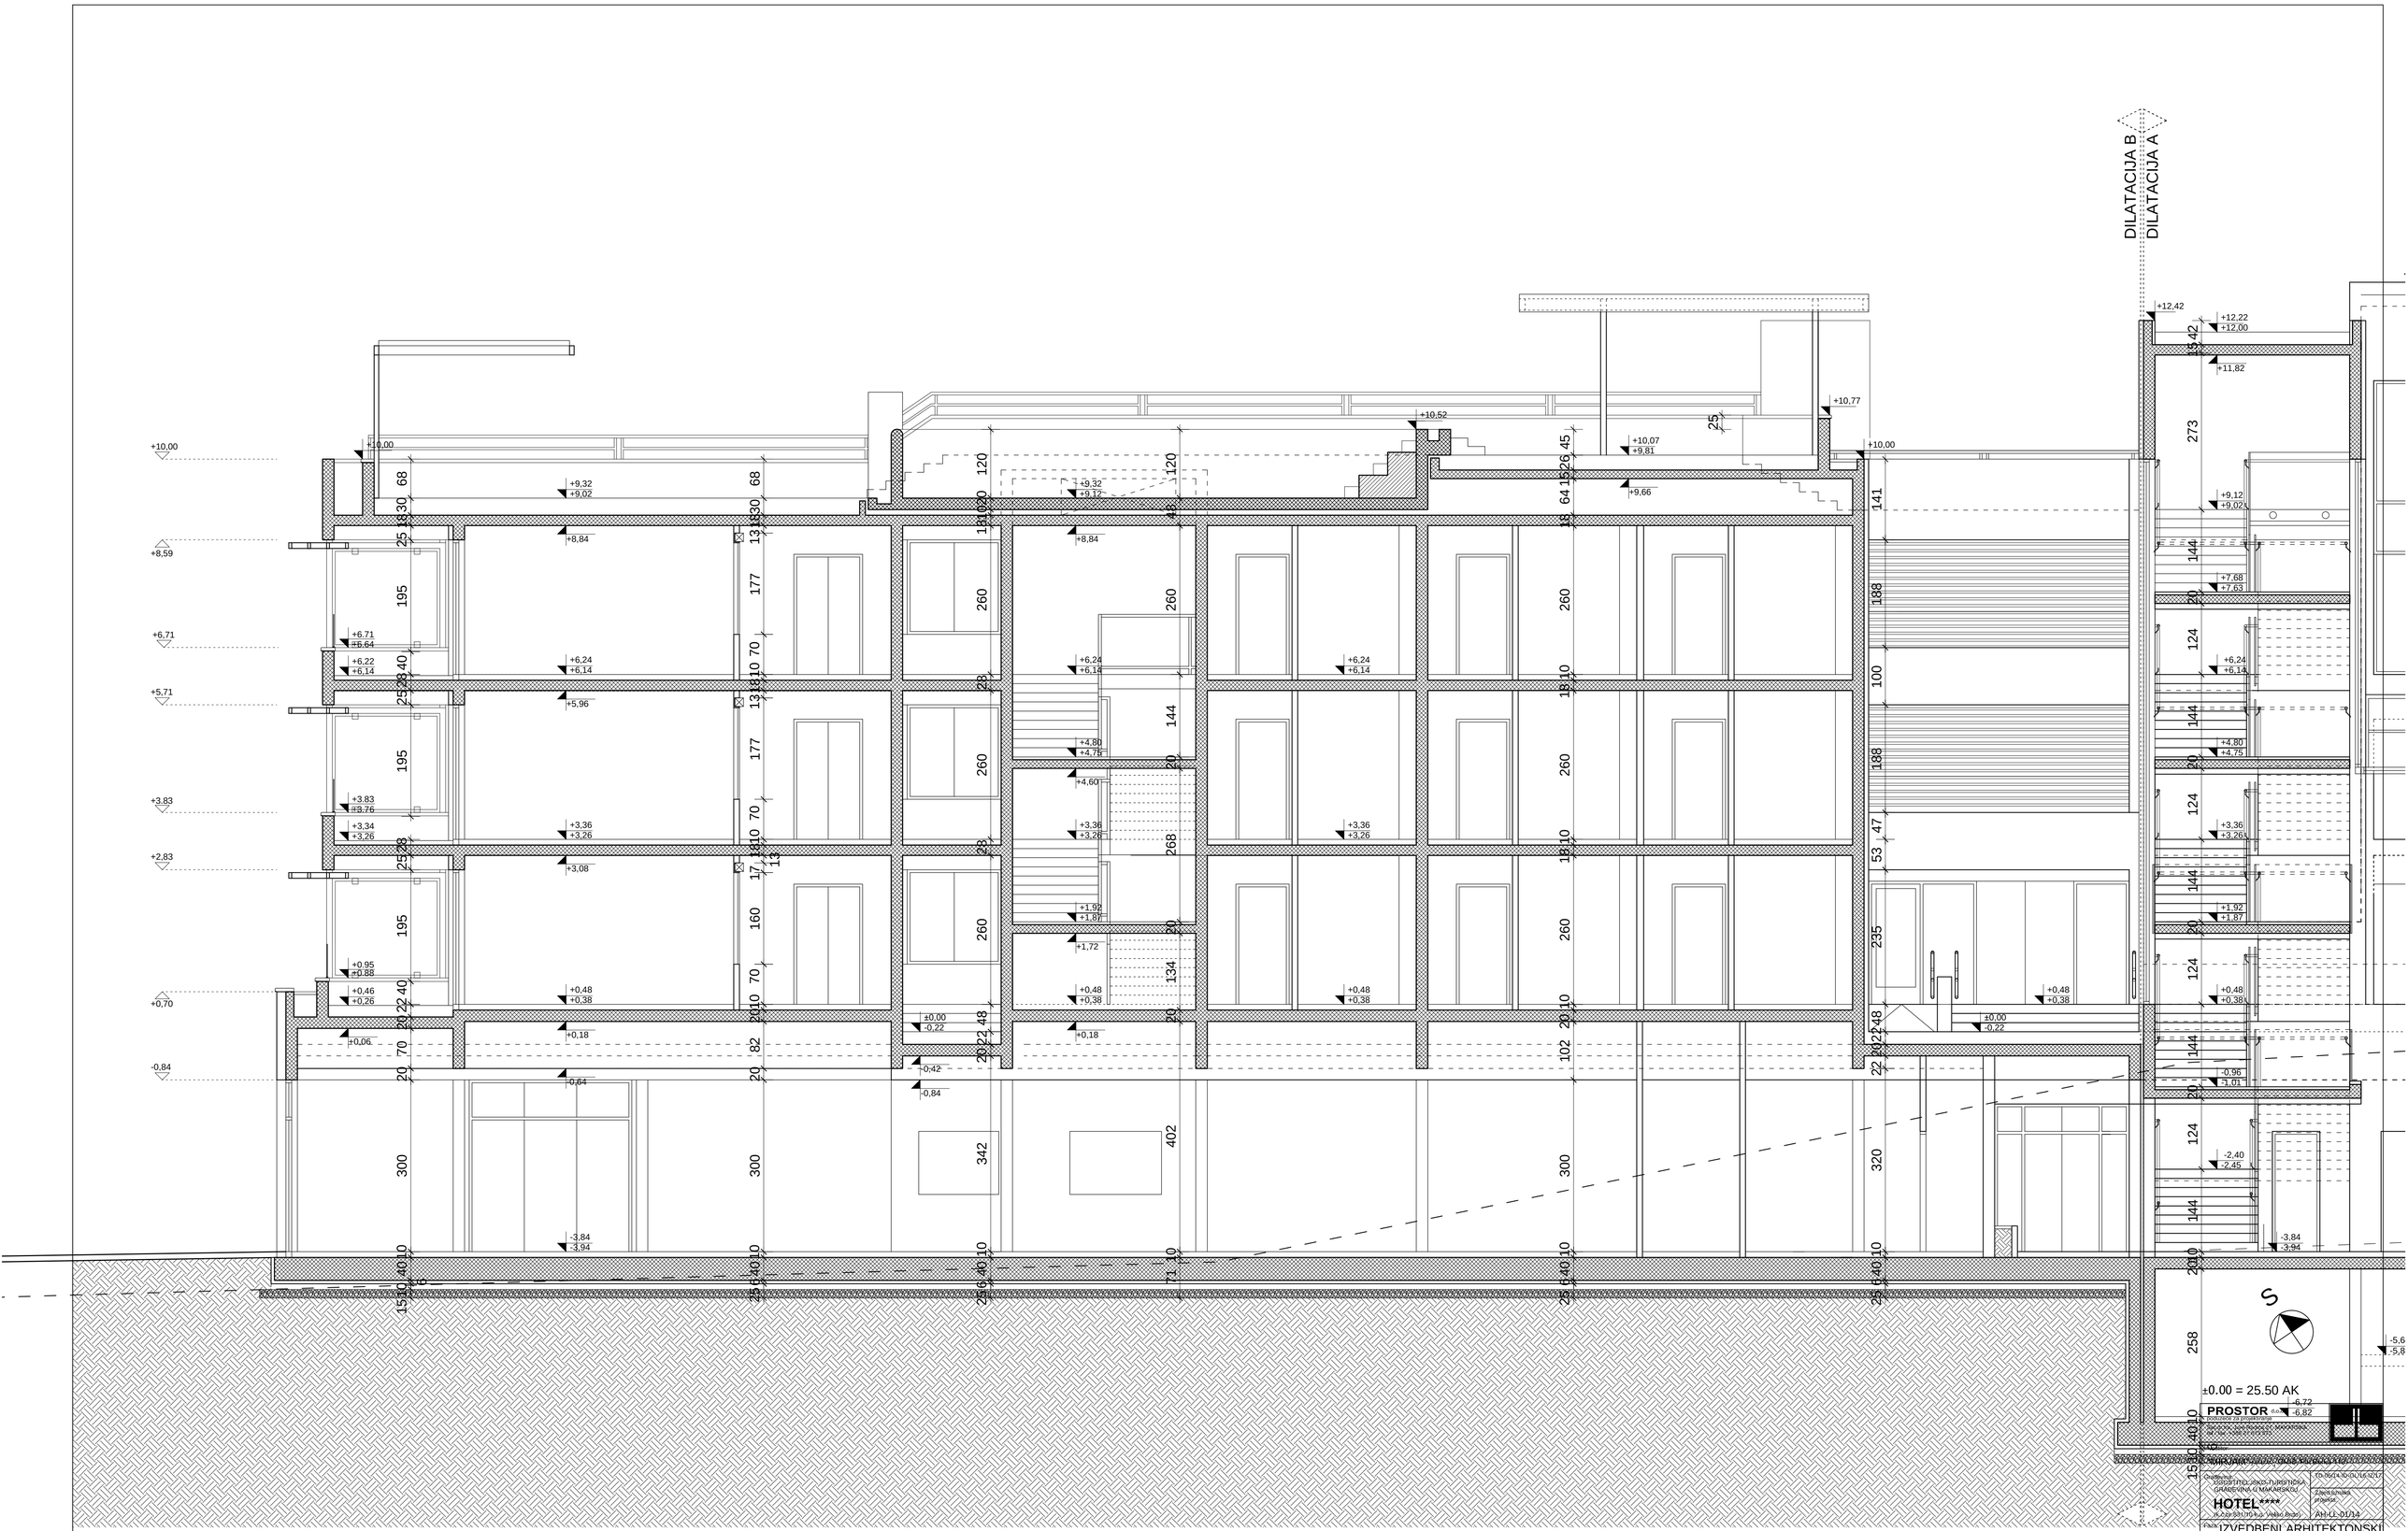
DILATACIJA B
DILATACIJA A
±0.00 = 25.50 AK
PROSTOR
HOTEL****
IZVEDBENI ARHITEKTONSKI PROJEKT
PRESJEK A - A
1:50
05.17.
LEON LULIĆ, dipl.ing.arh.
LEON LULIĆ, dipl.ing.arh.
MIŠE GALIĆ, ing.grad.
10b