


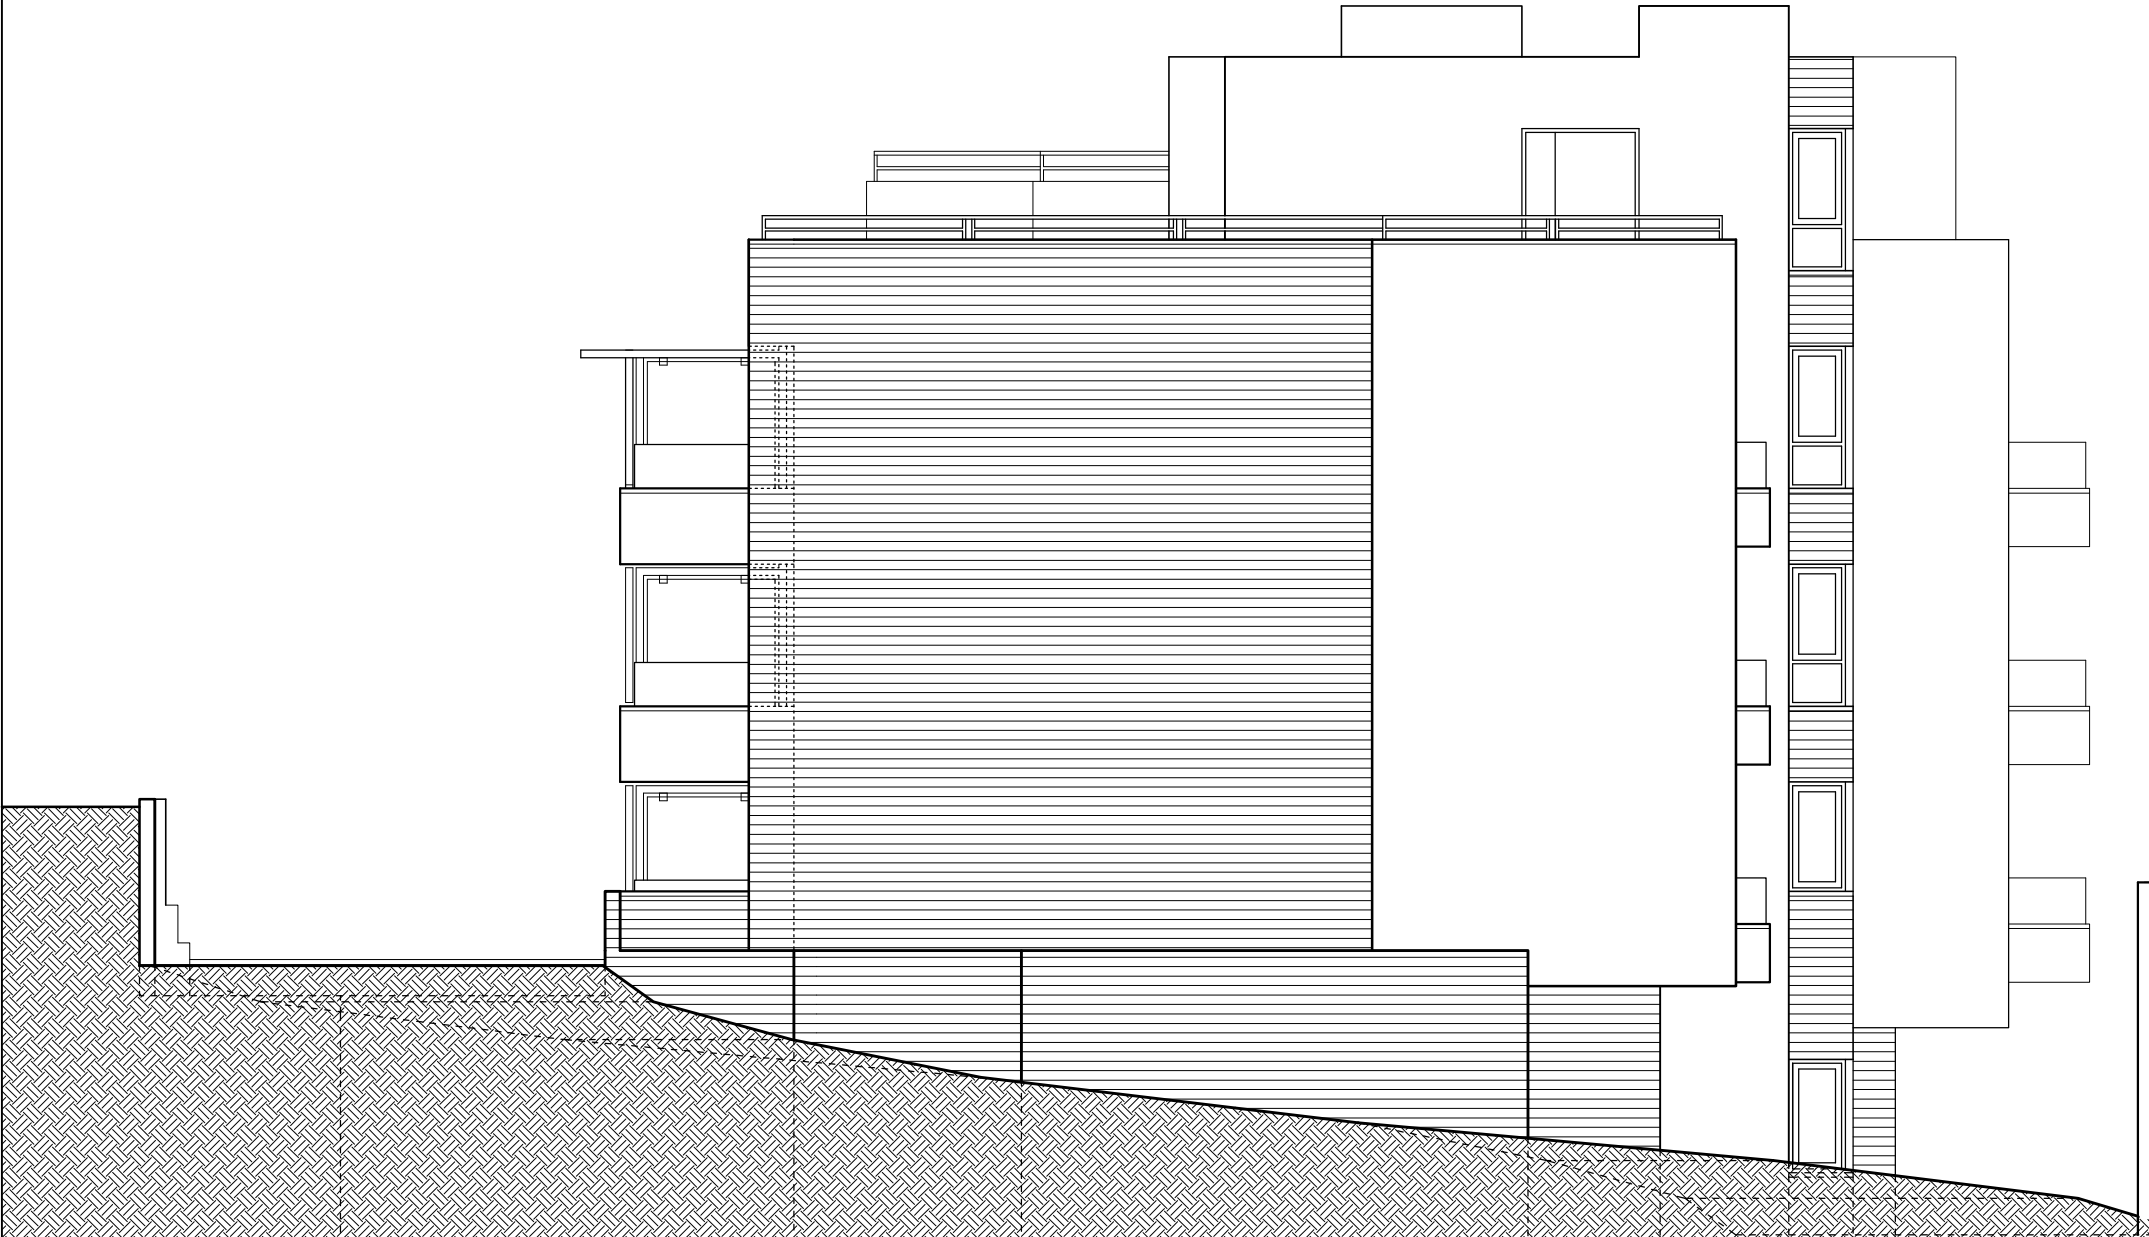

±0.00 = 25.50 AK

PROSTOR d.o.o.
poduzeće za projektiranje
Set.dr.fra. Jure Radića 21, MAKARSKA
tel / fax +385 21 613 573

Investitor:
"MIRJAM" j.d.o.o., OMIŠ, Put Borka 113

Građevina: UGOSTITELJSKO-TURISTIČKA GRAĐEVINA U MAKARSKOJ HOTEL **** (k.č.br.831/10 k.o. Veliko Brdo)	TD-05/14-ID-GL/16-IZ/17
	Zajed.oznaka projekta: AH-LL-01/14

Faza: **IZVEDBENI
ARHITEKTONSKI PROJEKT**

Sadržaj: SJEVERISTOČNO PROČELJE	Mjerilo: 1:100
	Datum: 05.17.

Autor idejnog projekta:	LEON LULIĆ, dipl.ing.arh.	
Glavni projektant:	LEON LULIĆ, dipl.ing.arh.	
suradnik:	MIŠE GALIĆ, ing.građ.	List broj: 15