
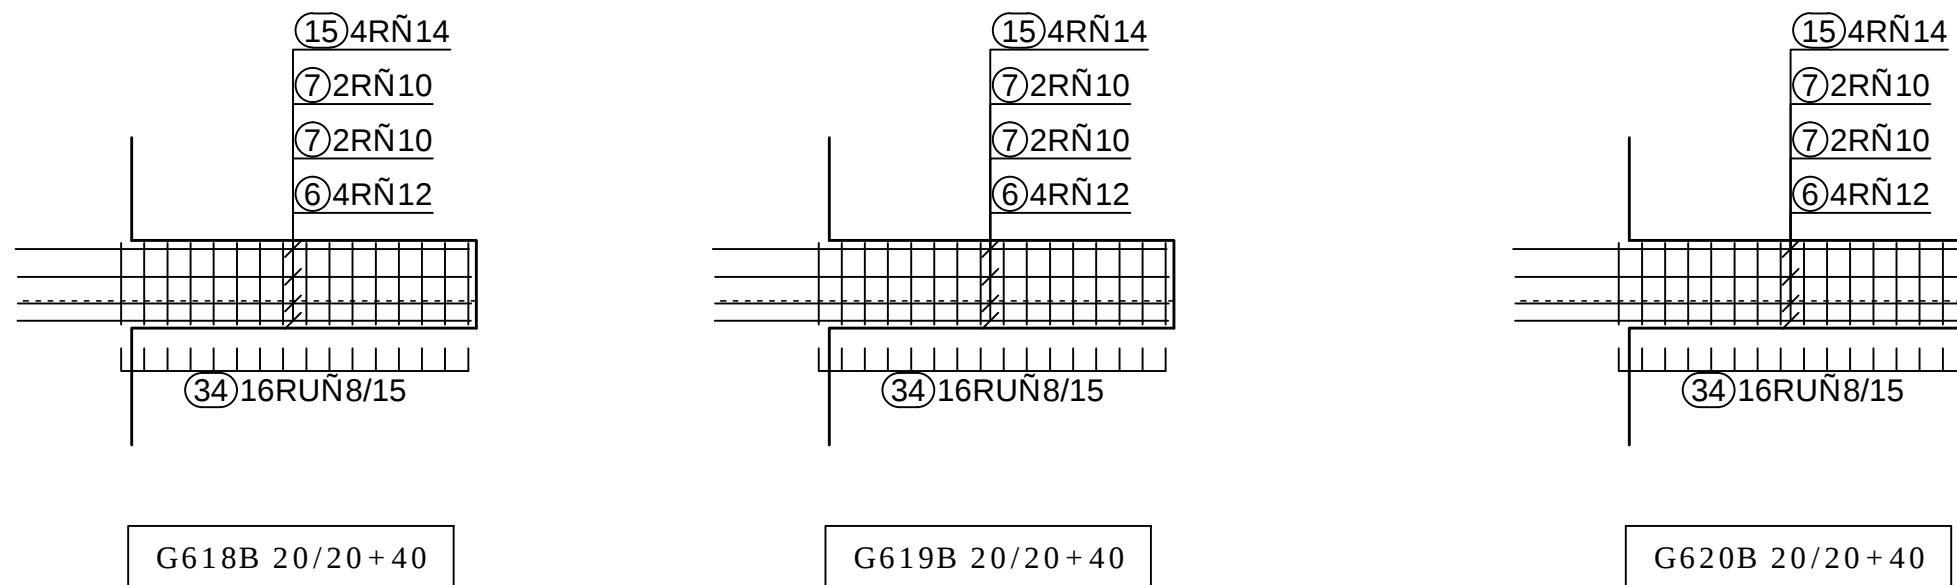
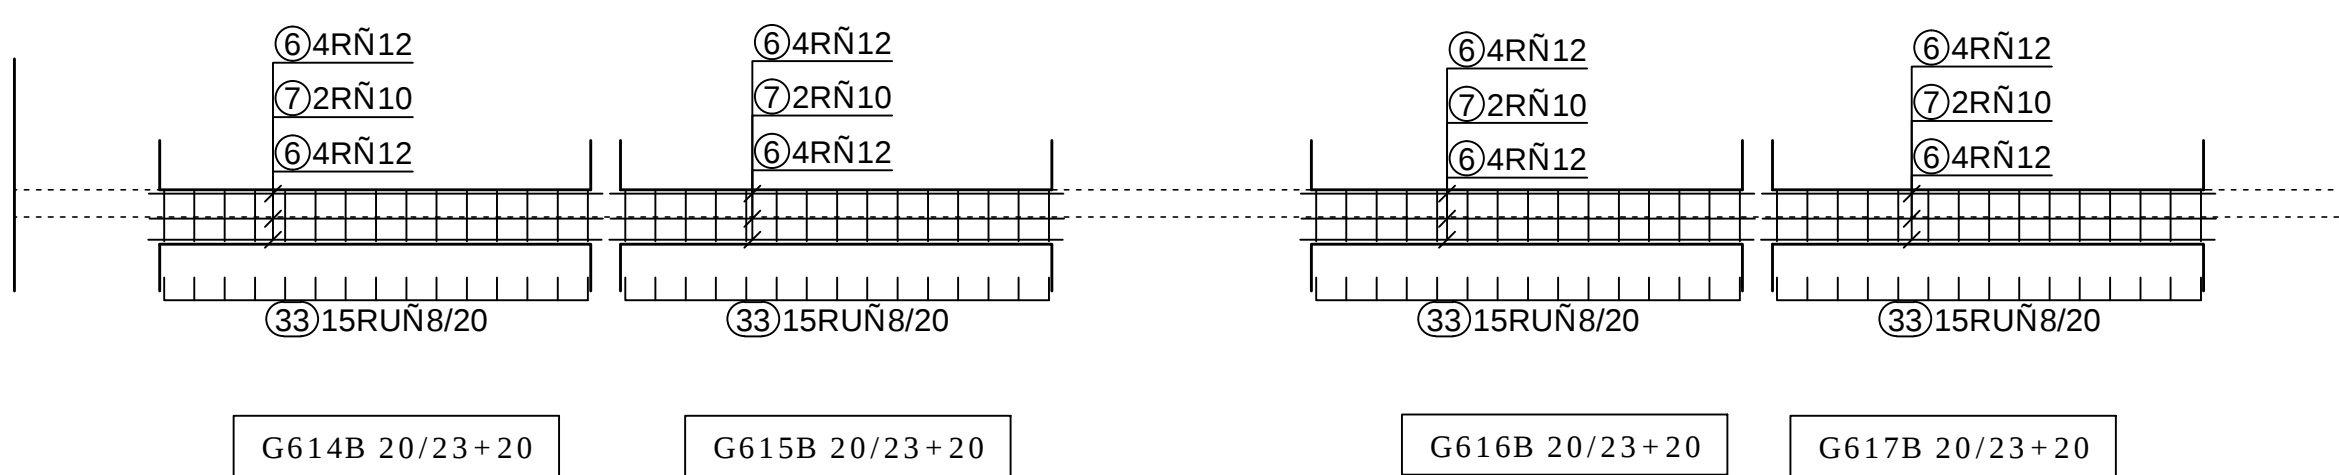


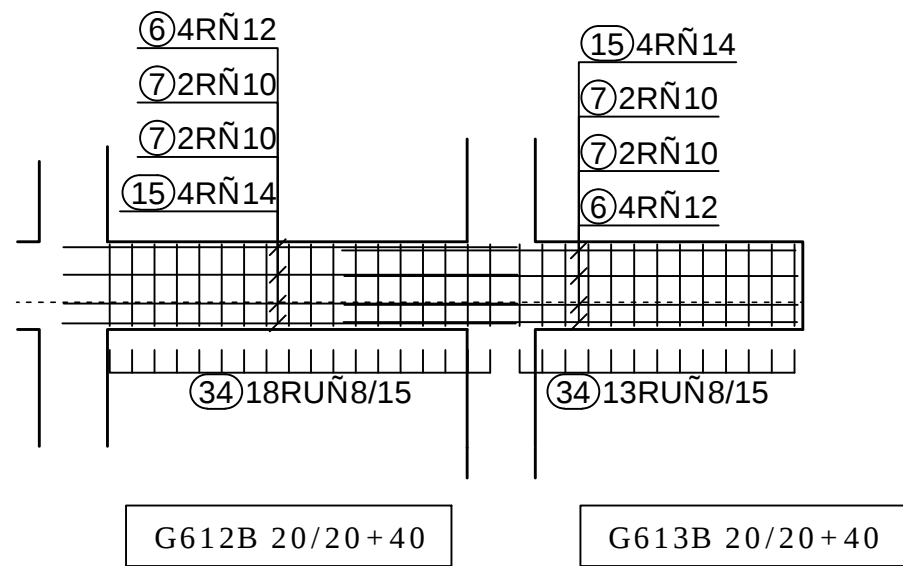

BAN DIZAJN d.o.o. ⇨ projektiranje i nadzor ⇨ PODGORA, T.Ujevića 11 ⇨ www.ban-dizajn.hr ⇨ info@ban-dizajn.hr						
PROJEKTANT: EDITA BAN, dig			GLAVNI PROJEKTANT:	LEON LULIĆ dia.	ZOP: AH-LL-01/14	
			INVESTITOR:	MIRJAM doo, Omiš	LOKACIJA: MAKARSKA	
			ARMATURNI PLAN			
			POZ 601B-GREDE		MJERILO:	1:50
			OBJEKT:	HOTEL MIRJAM	BR.T.D.	S 10/16-izv/17
B21a			FAZA:	IZVEDBENI PROJEKT KONSTRUKCIJE	DATUM: kolovoz, 2017.	