
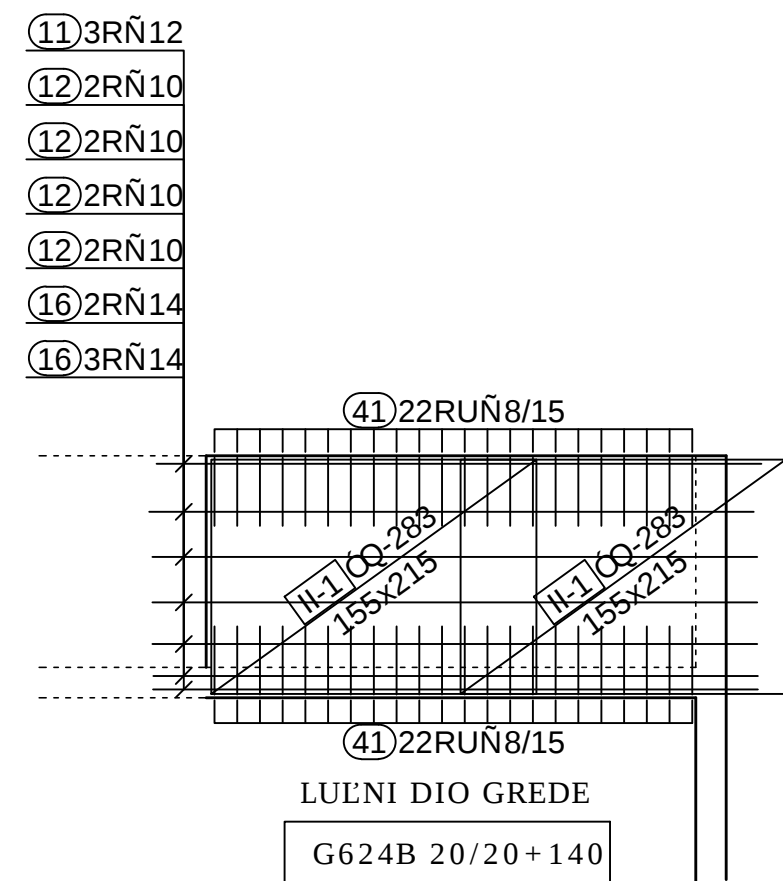
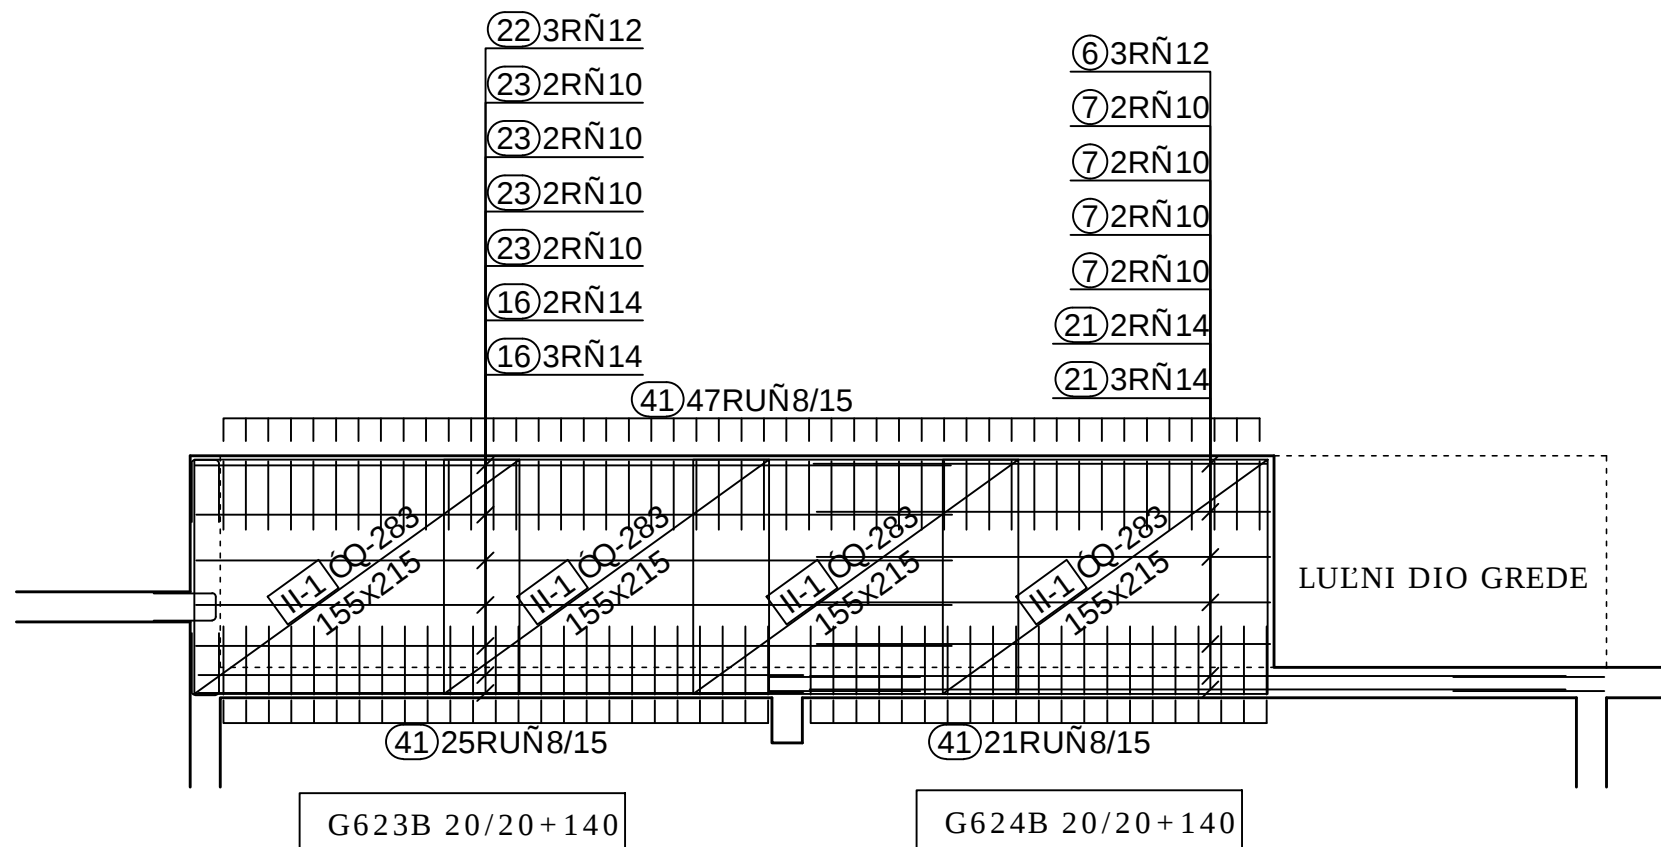


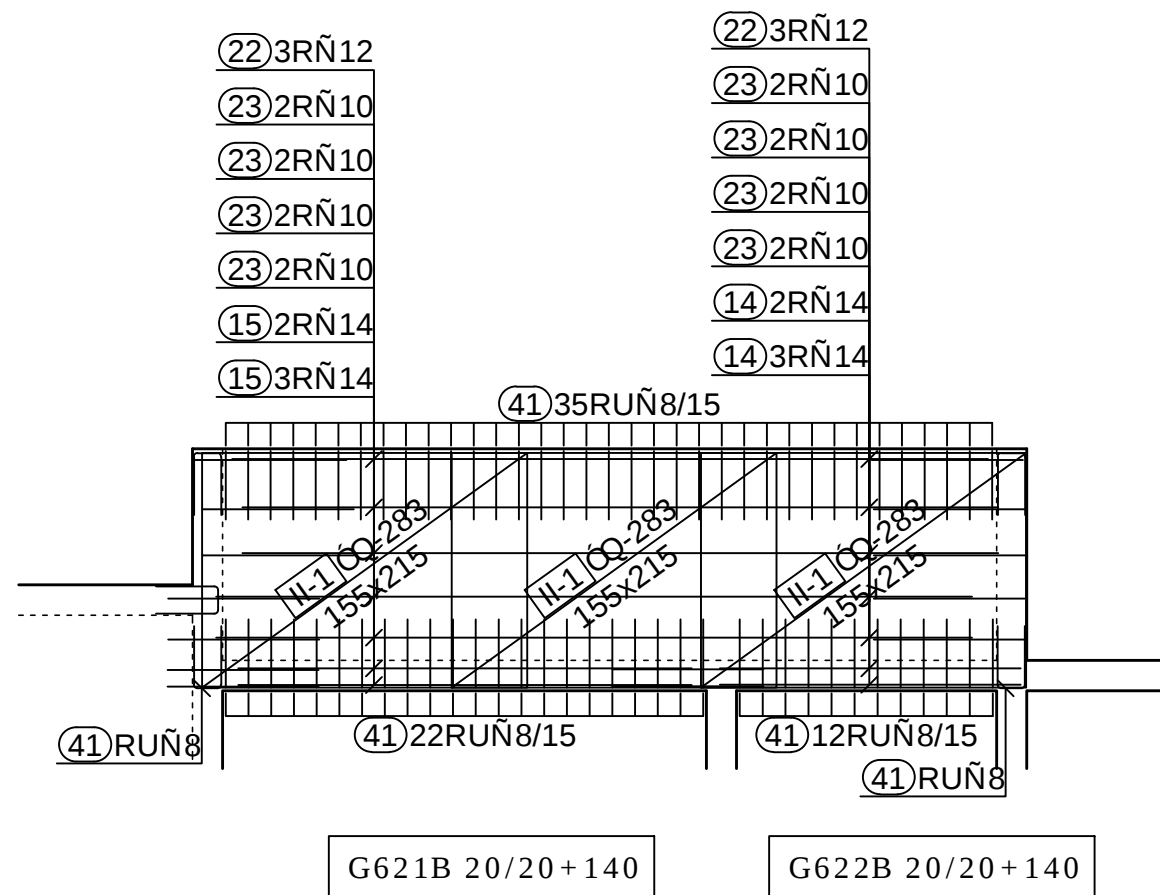

BAN DIZAJN d.o.o. ⇨ projektiranje i nadzor ⇨ PODGORA, T.Ujevića 11 ⇨ www.ban-dizajn.hr ⇨ info@ban-dizajn.hr			
PROJEKTANT: EDITA BAN, dig		GLAVNI PROJEKTANT: LEON LULIĆ dia.	ZOP: AH-LL-01/14
		INVESTITOR: MIRJAM doo, Omiš	LOKACIJA: MAKARSKA
		ARMATURNI PLAN	
		POZ 601B-GREDE	
		MJERILO:	1:50
		OBJEKT: HOTEL MIRJAM	BR.T.D. S 10/16-izv/17
		FAZA: IZVEDBENI PROJEKT KONSTRUKCIJE	DATUM: kolovoz, 2017.