


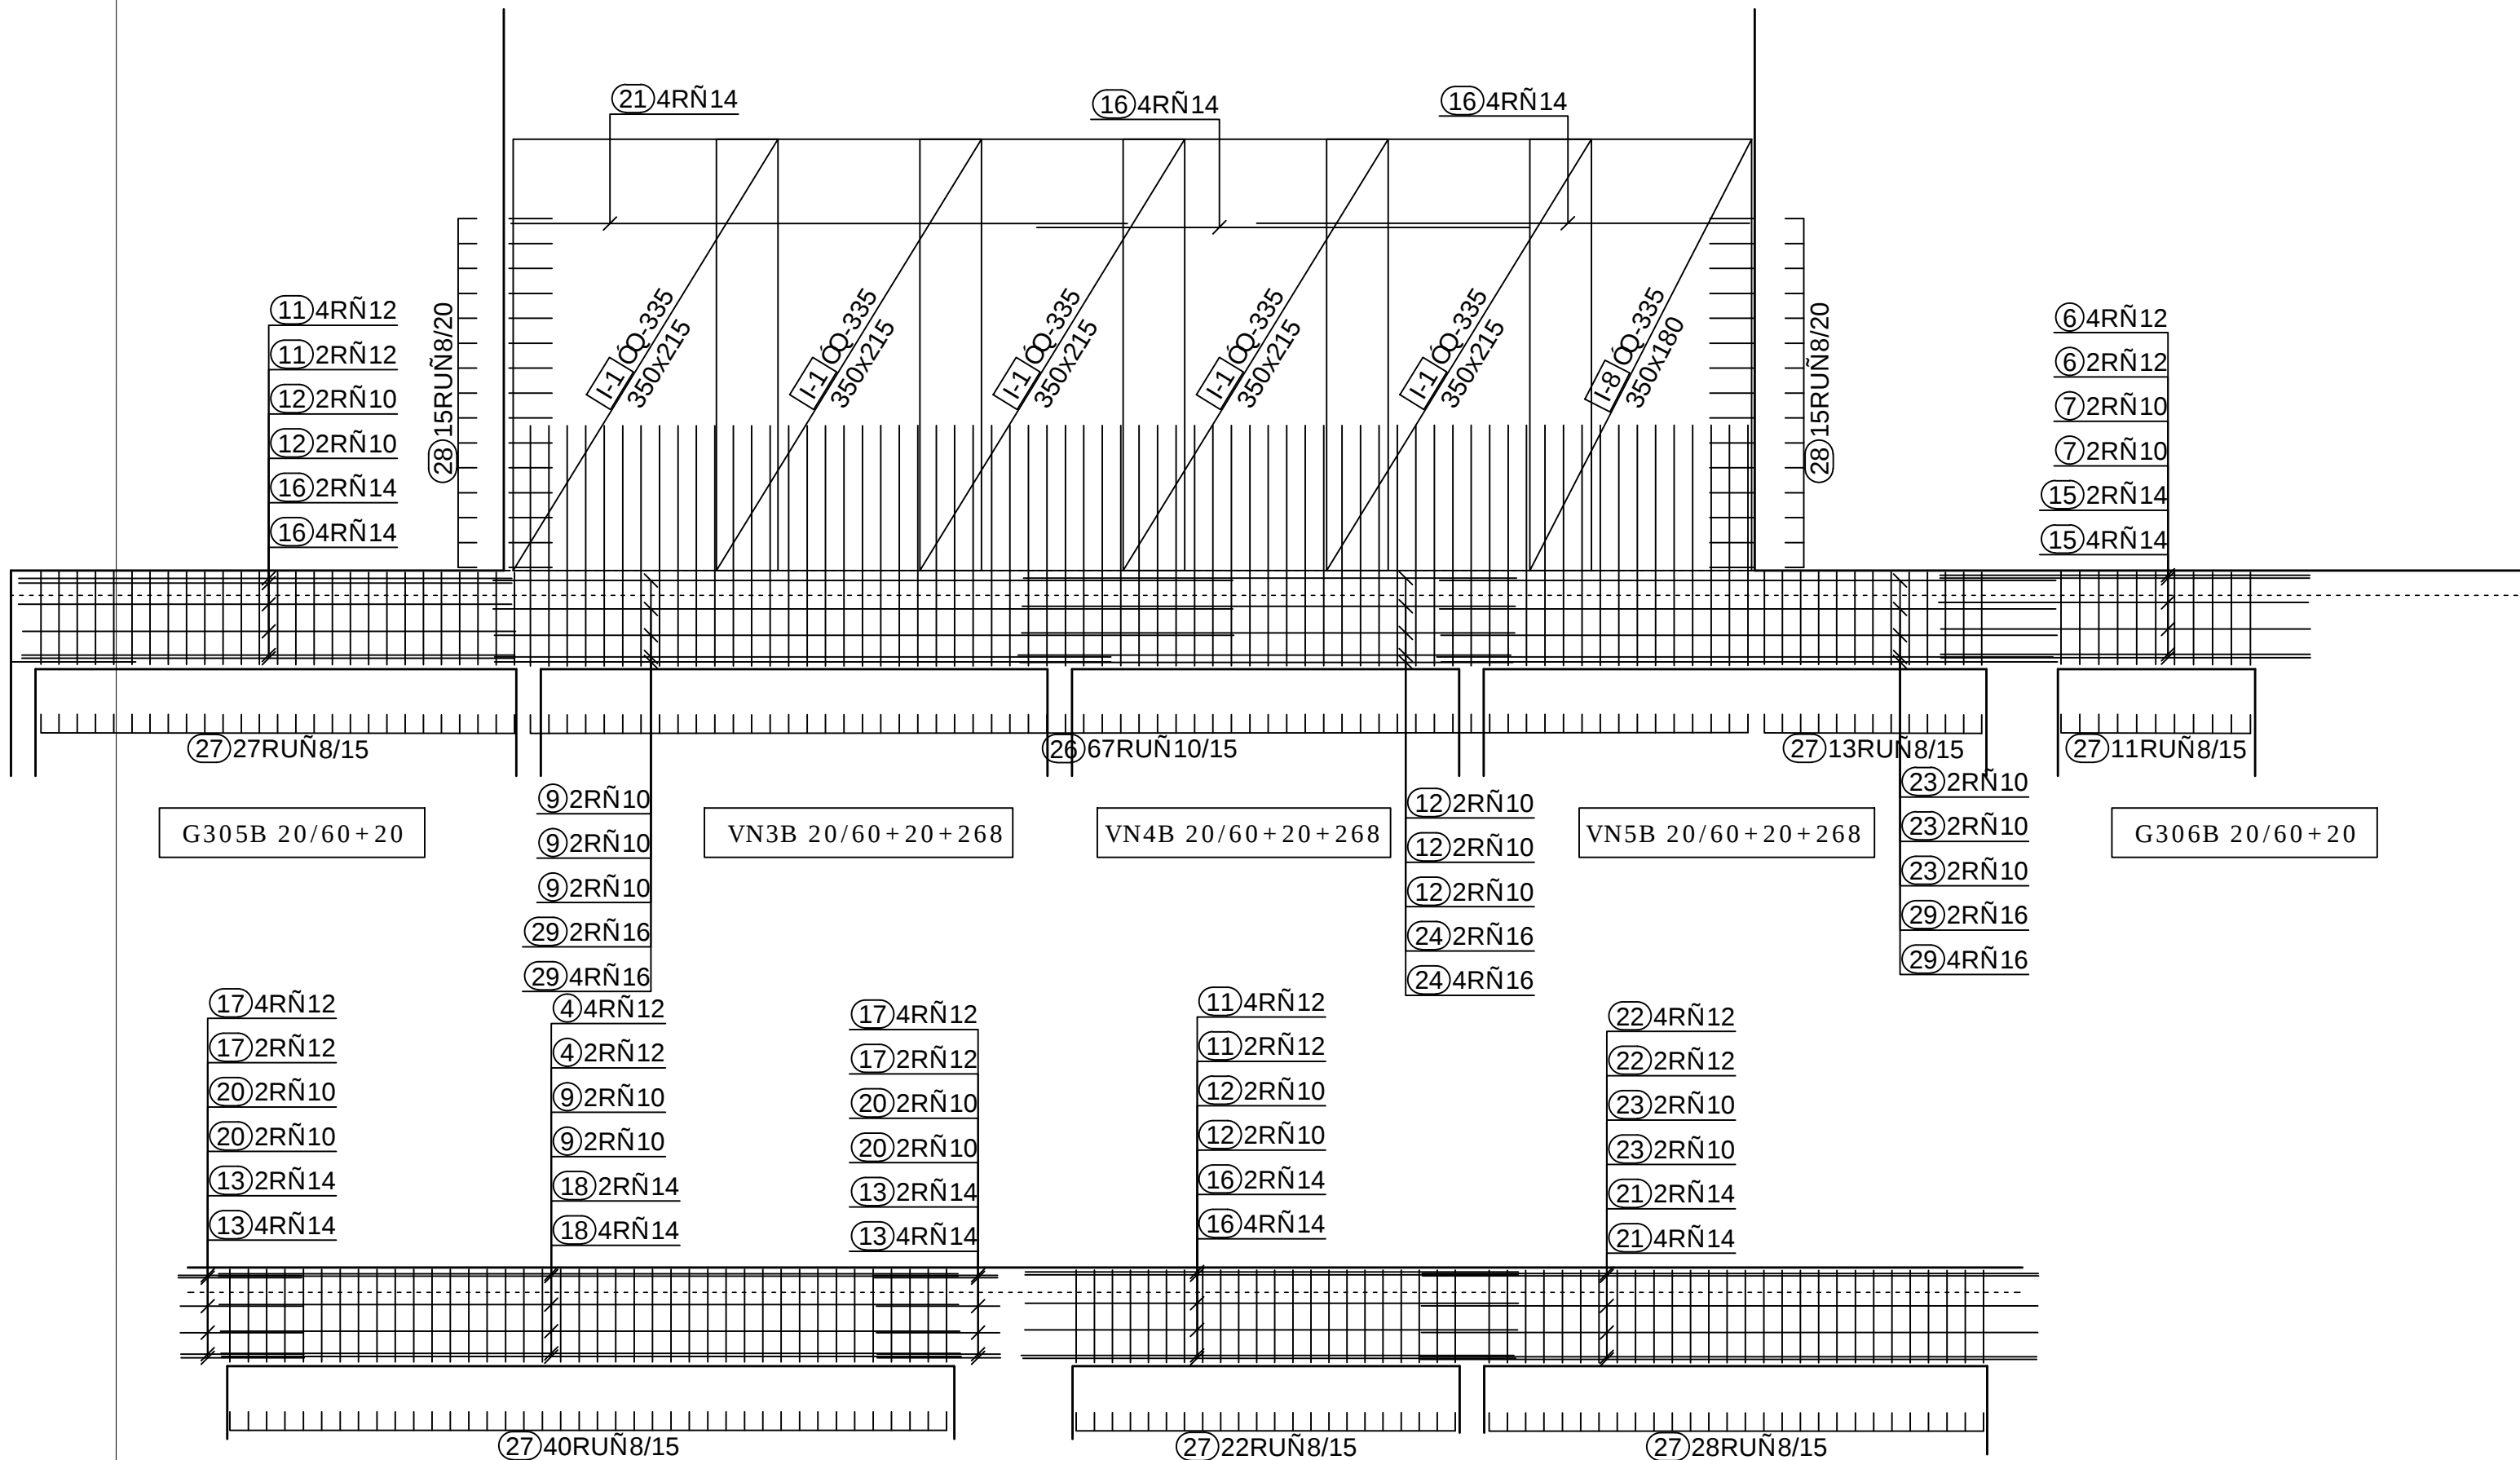

|   |  |                    |                                |
|---|--|--------------------|--------------------------------|
| BAN DIZAJN d.o.o. ⇨ projektiranje i nadzor ⇨ PODGORA, T.Ujevića 11 ⇨ www.ban-dizajn.hr ⇨ info@ban-dizajn.hr |  |                    |                                |
| PROJEKTANT: EDITA BAN, dig                                                                                  |  | GLAVNI PROJEKTANT: | LEON LULIĆ dia.                |
|   |  | INVESTITOR:        | MIRJAM doo, Omiš               |
|   |  | ZOP:               | AH-LL-01/14                    |
|   |  | LOKACIJA:          | MAKARSKA                       |
|   |  | ARMATURNI PLAN     |                                |
|   |  | GREDE POZ 300      |                                |
|   |  | MJERILO:           | 1:50                           |
|   |  | OBJEKT:            | HOTEL MIRJAM                   |
|   |  | BR.T.D.            | S 10/16-izv/17                 |
|   |  | FAZA:              | IZVEDBENI PROJEKT KONSTRUKCIJE |
|   |  | DATUM:             | kolovoz, 2017.                 |