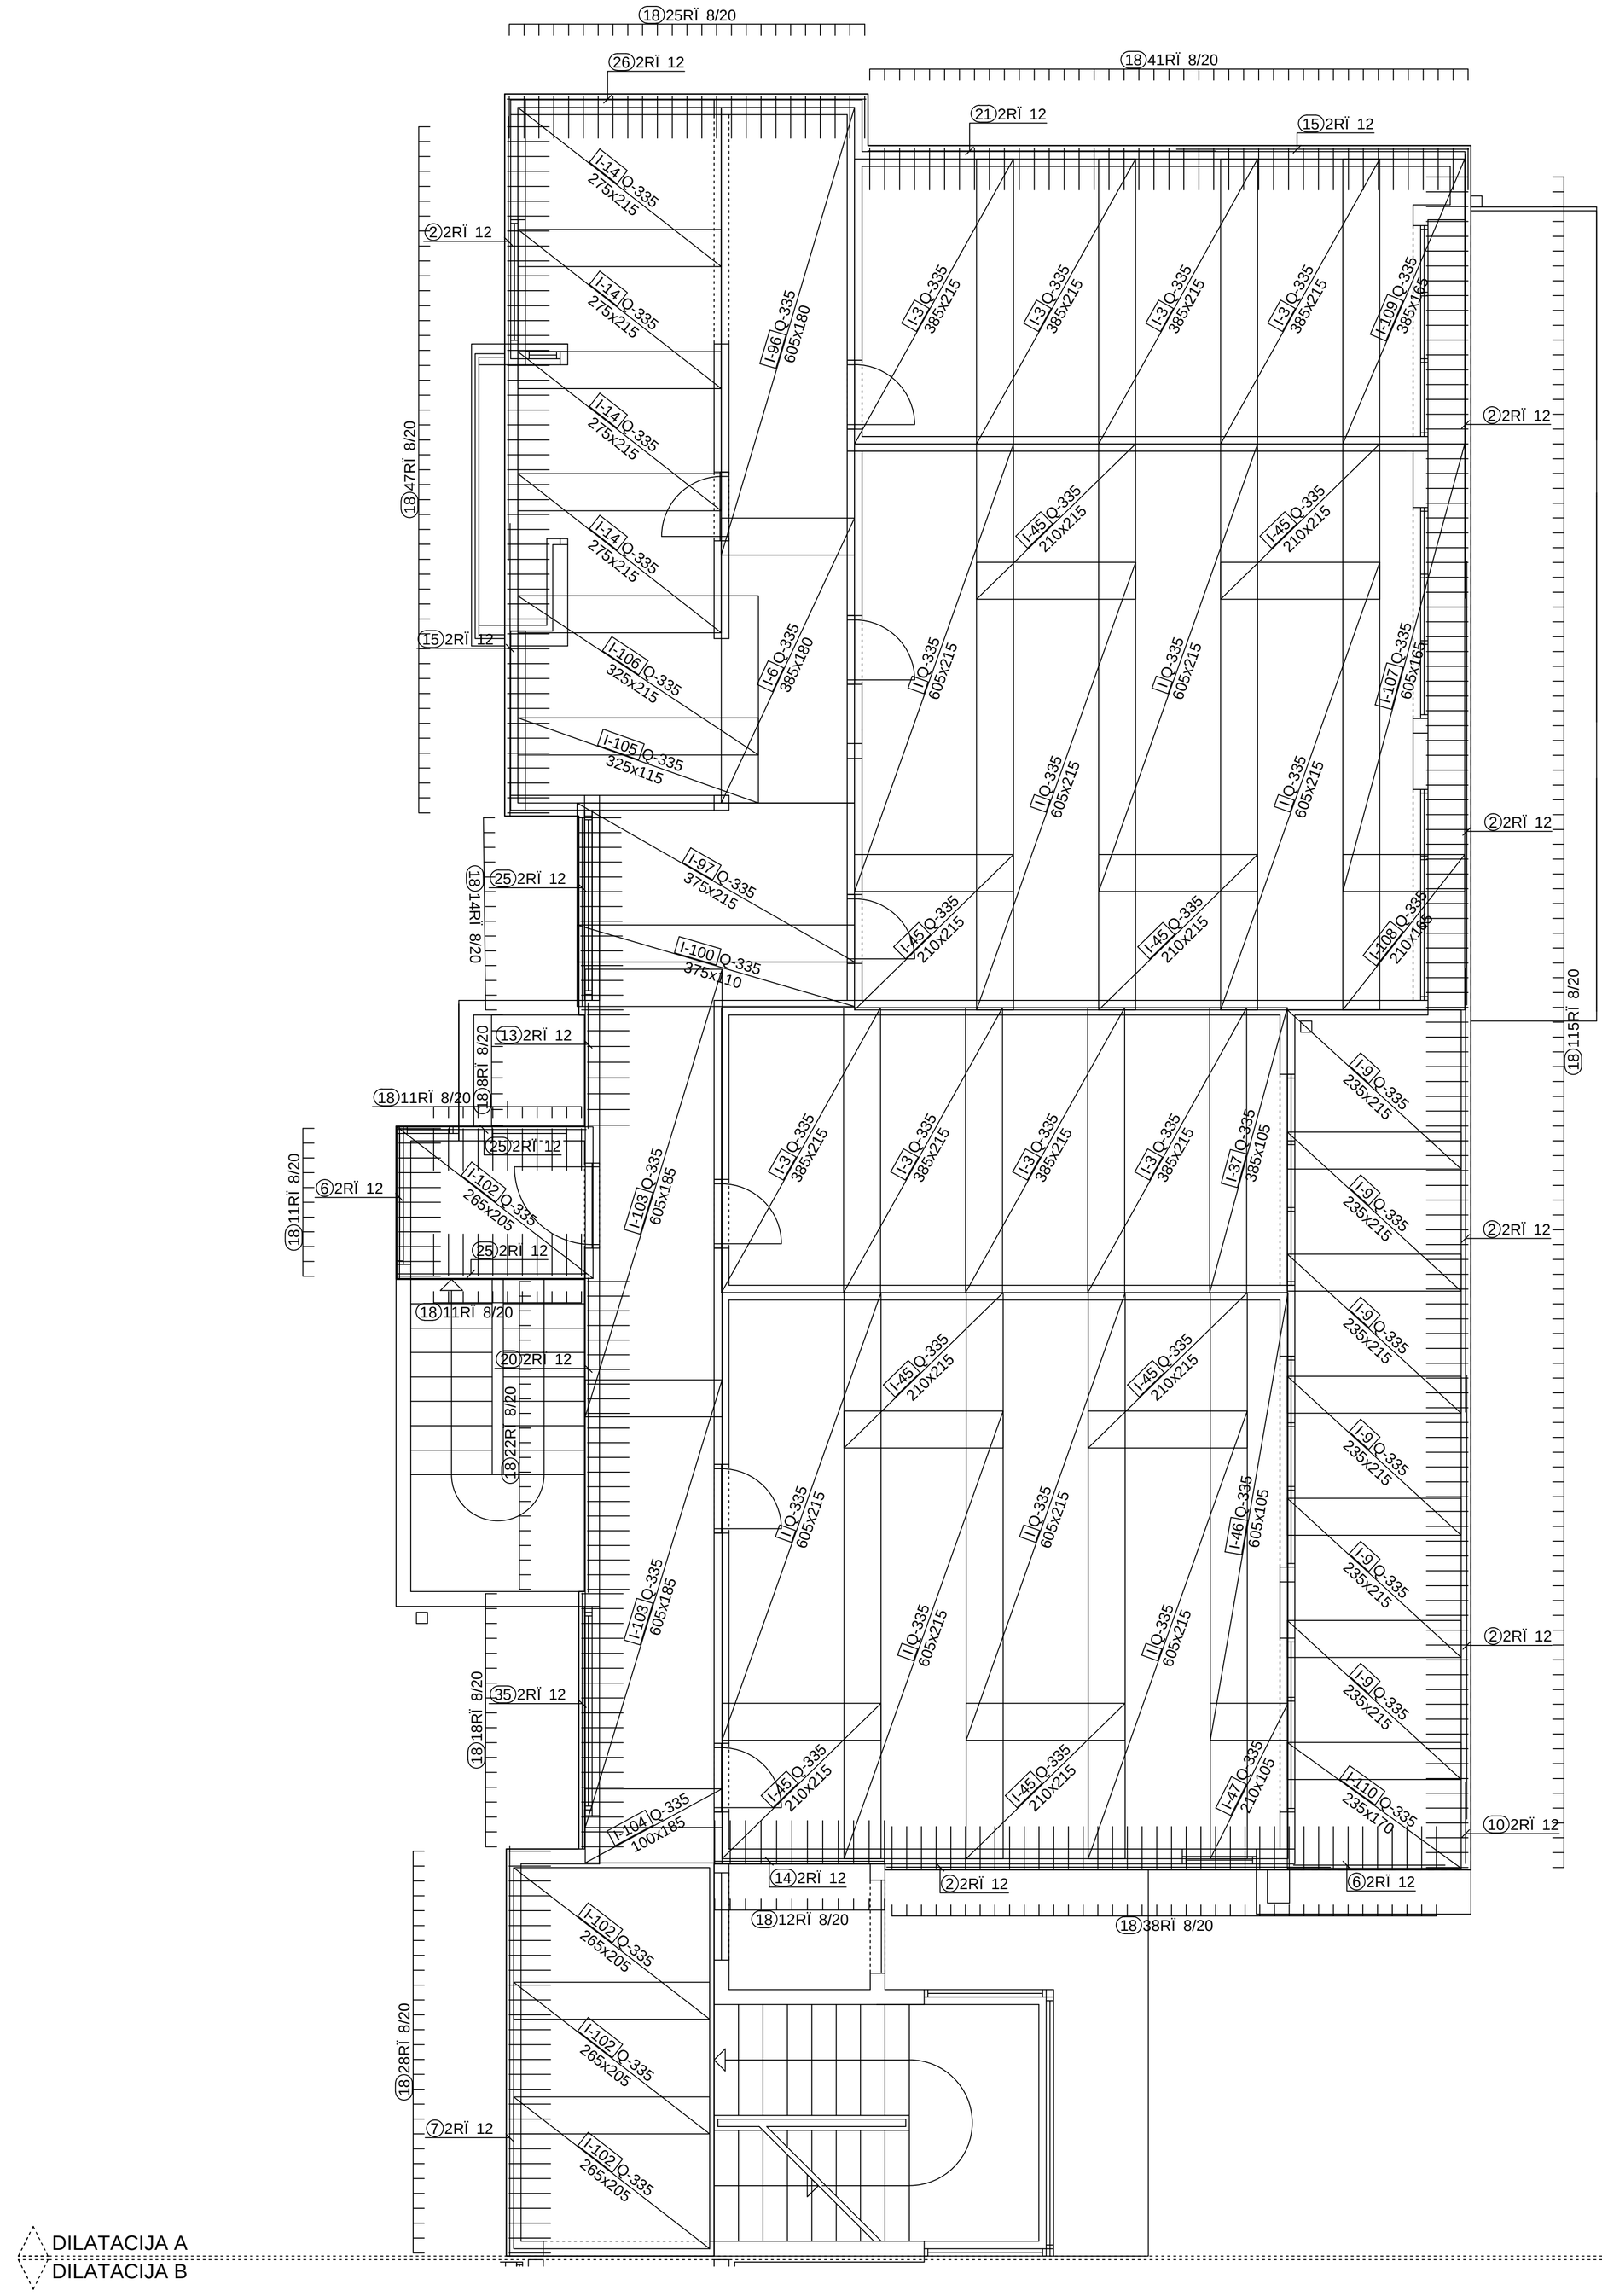

BAN DIZAJN d.o.o. ⇨ projektiranje i nadzor ⇦ PODGORA, T.Ujevića 11 ⇨ www.ban-dizajn.hr ⇦ info@ban-dizajn.hr				
PROJEKTANT: EDITA BAN, dig	GLAVNI PROJEKTANT:	LEON LULIĆ dia.	ZOP:	AH-LL-01/14
	INVESTITOR:	MIRJAM doo, Omiš	LOKACIJA:	MAKARSKA
	ARMATURNI PLAN POZ.601A –D.ZONA		MJERILO:	1:50
	OBJEKT:	HOTEL MIRJAM	BR.T.D.	S 10/16-izv/17
A18	FAZA:	IZVEDBENI PROJEKT KONSTRUKCIJE	DATUM:	kolovoz, 2017.