


DILATACIJA A
DILATACIJA B

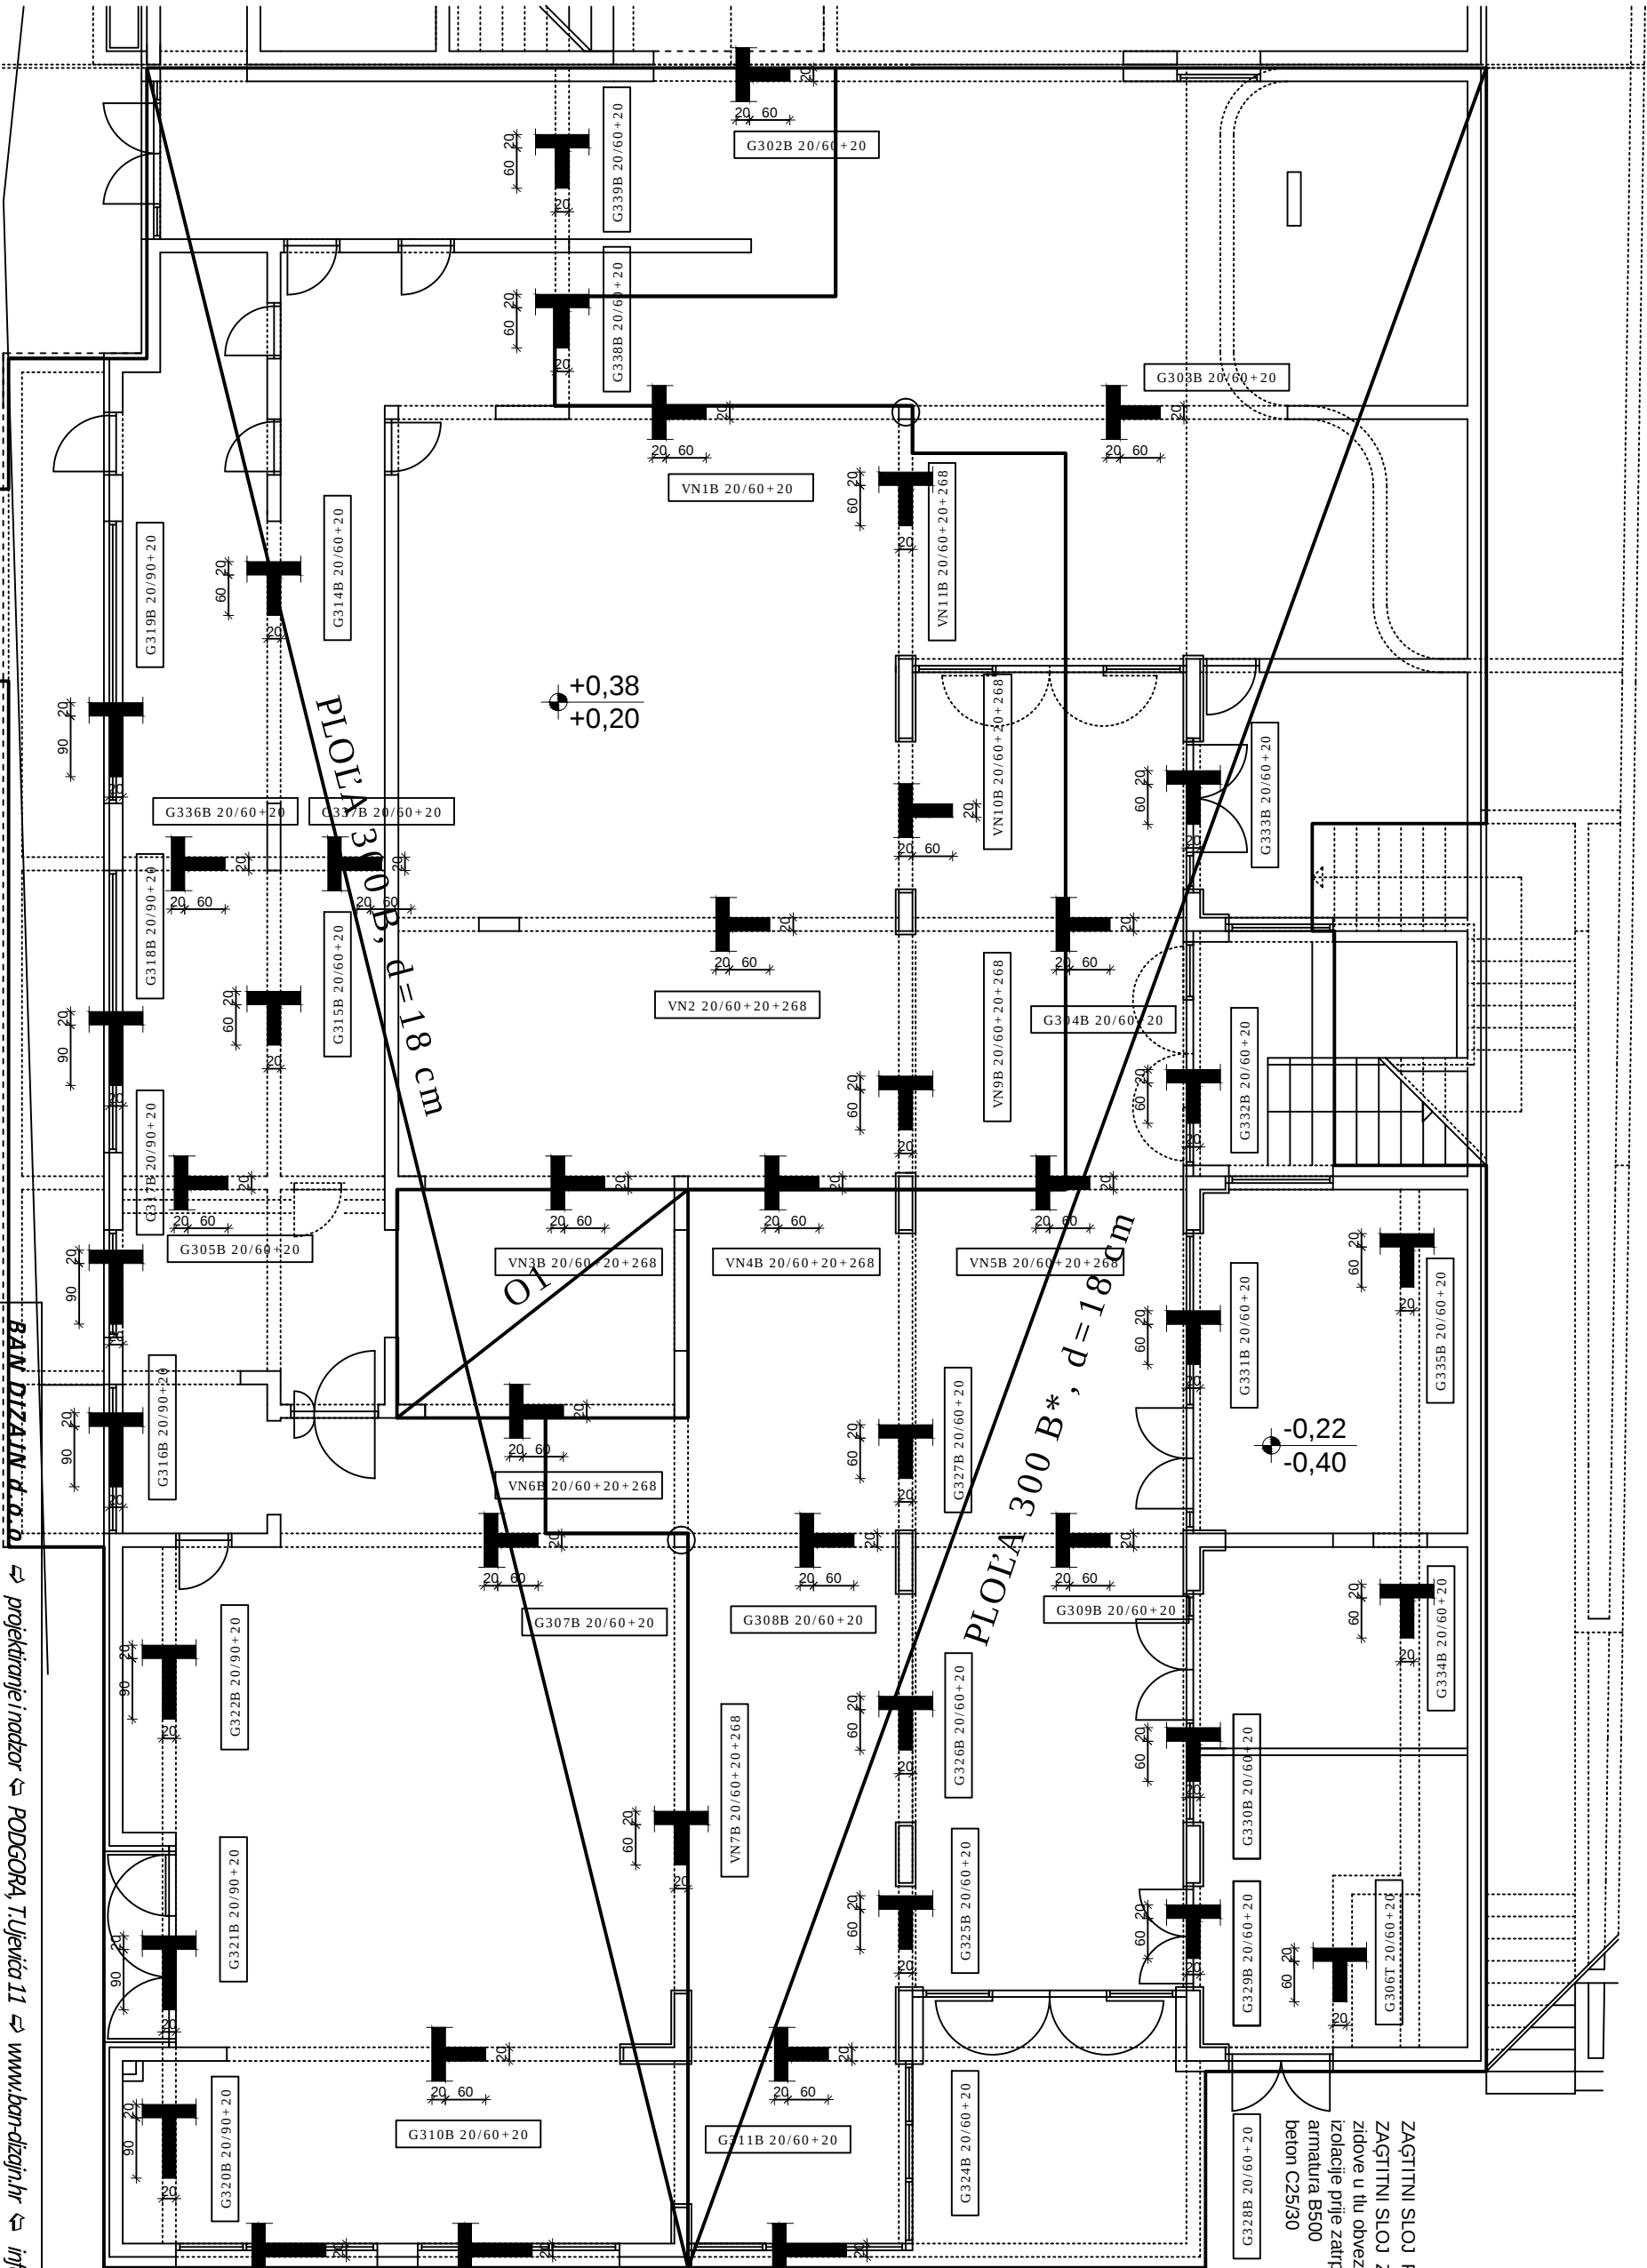

ZAGITNI SLOJ PLOTE 2.5 cm
ZAGITNI SLOJ ZIDOVA 2.0 cm
zidove u tu obvezno gititi slojem hidro i topl.
izolacije prije zatrpavanja
armatura B500
beton C25/30

PROJEKTANT: EDITA BAN, d.o.o. www.ban-dizajn.hr info@ban-dizajn.hr
PROJEKTIRANJE I NADZOR: PODGORA, TULJEVICA 11 www.ban-dizajn.hr info@ban-dizajn.hr

GLAVNI PROJEKTANT:	LEON ULIČIĆ dila.	ZOP:	AM-LL-01/14
INVESTOR:	MIRJAM d.o.o. Omiš	LOKACIJA:	MAKARSKA
PLAN OPLATE POZ.300B			
TLOCRT PODRUMA 1			
OBJEKT:	HOTEL MIRJAM	MJERILO:	1:100
FAZA:	IZVEDBENI PROJEKT KONSTRUKCIJE	BR.T.D.	510/16-izv/17
		DATUM:	kolovoz, 2017.