


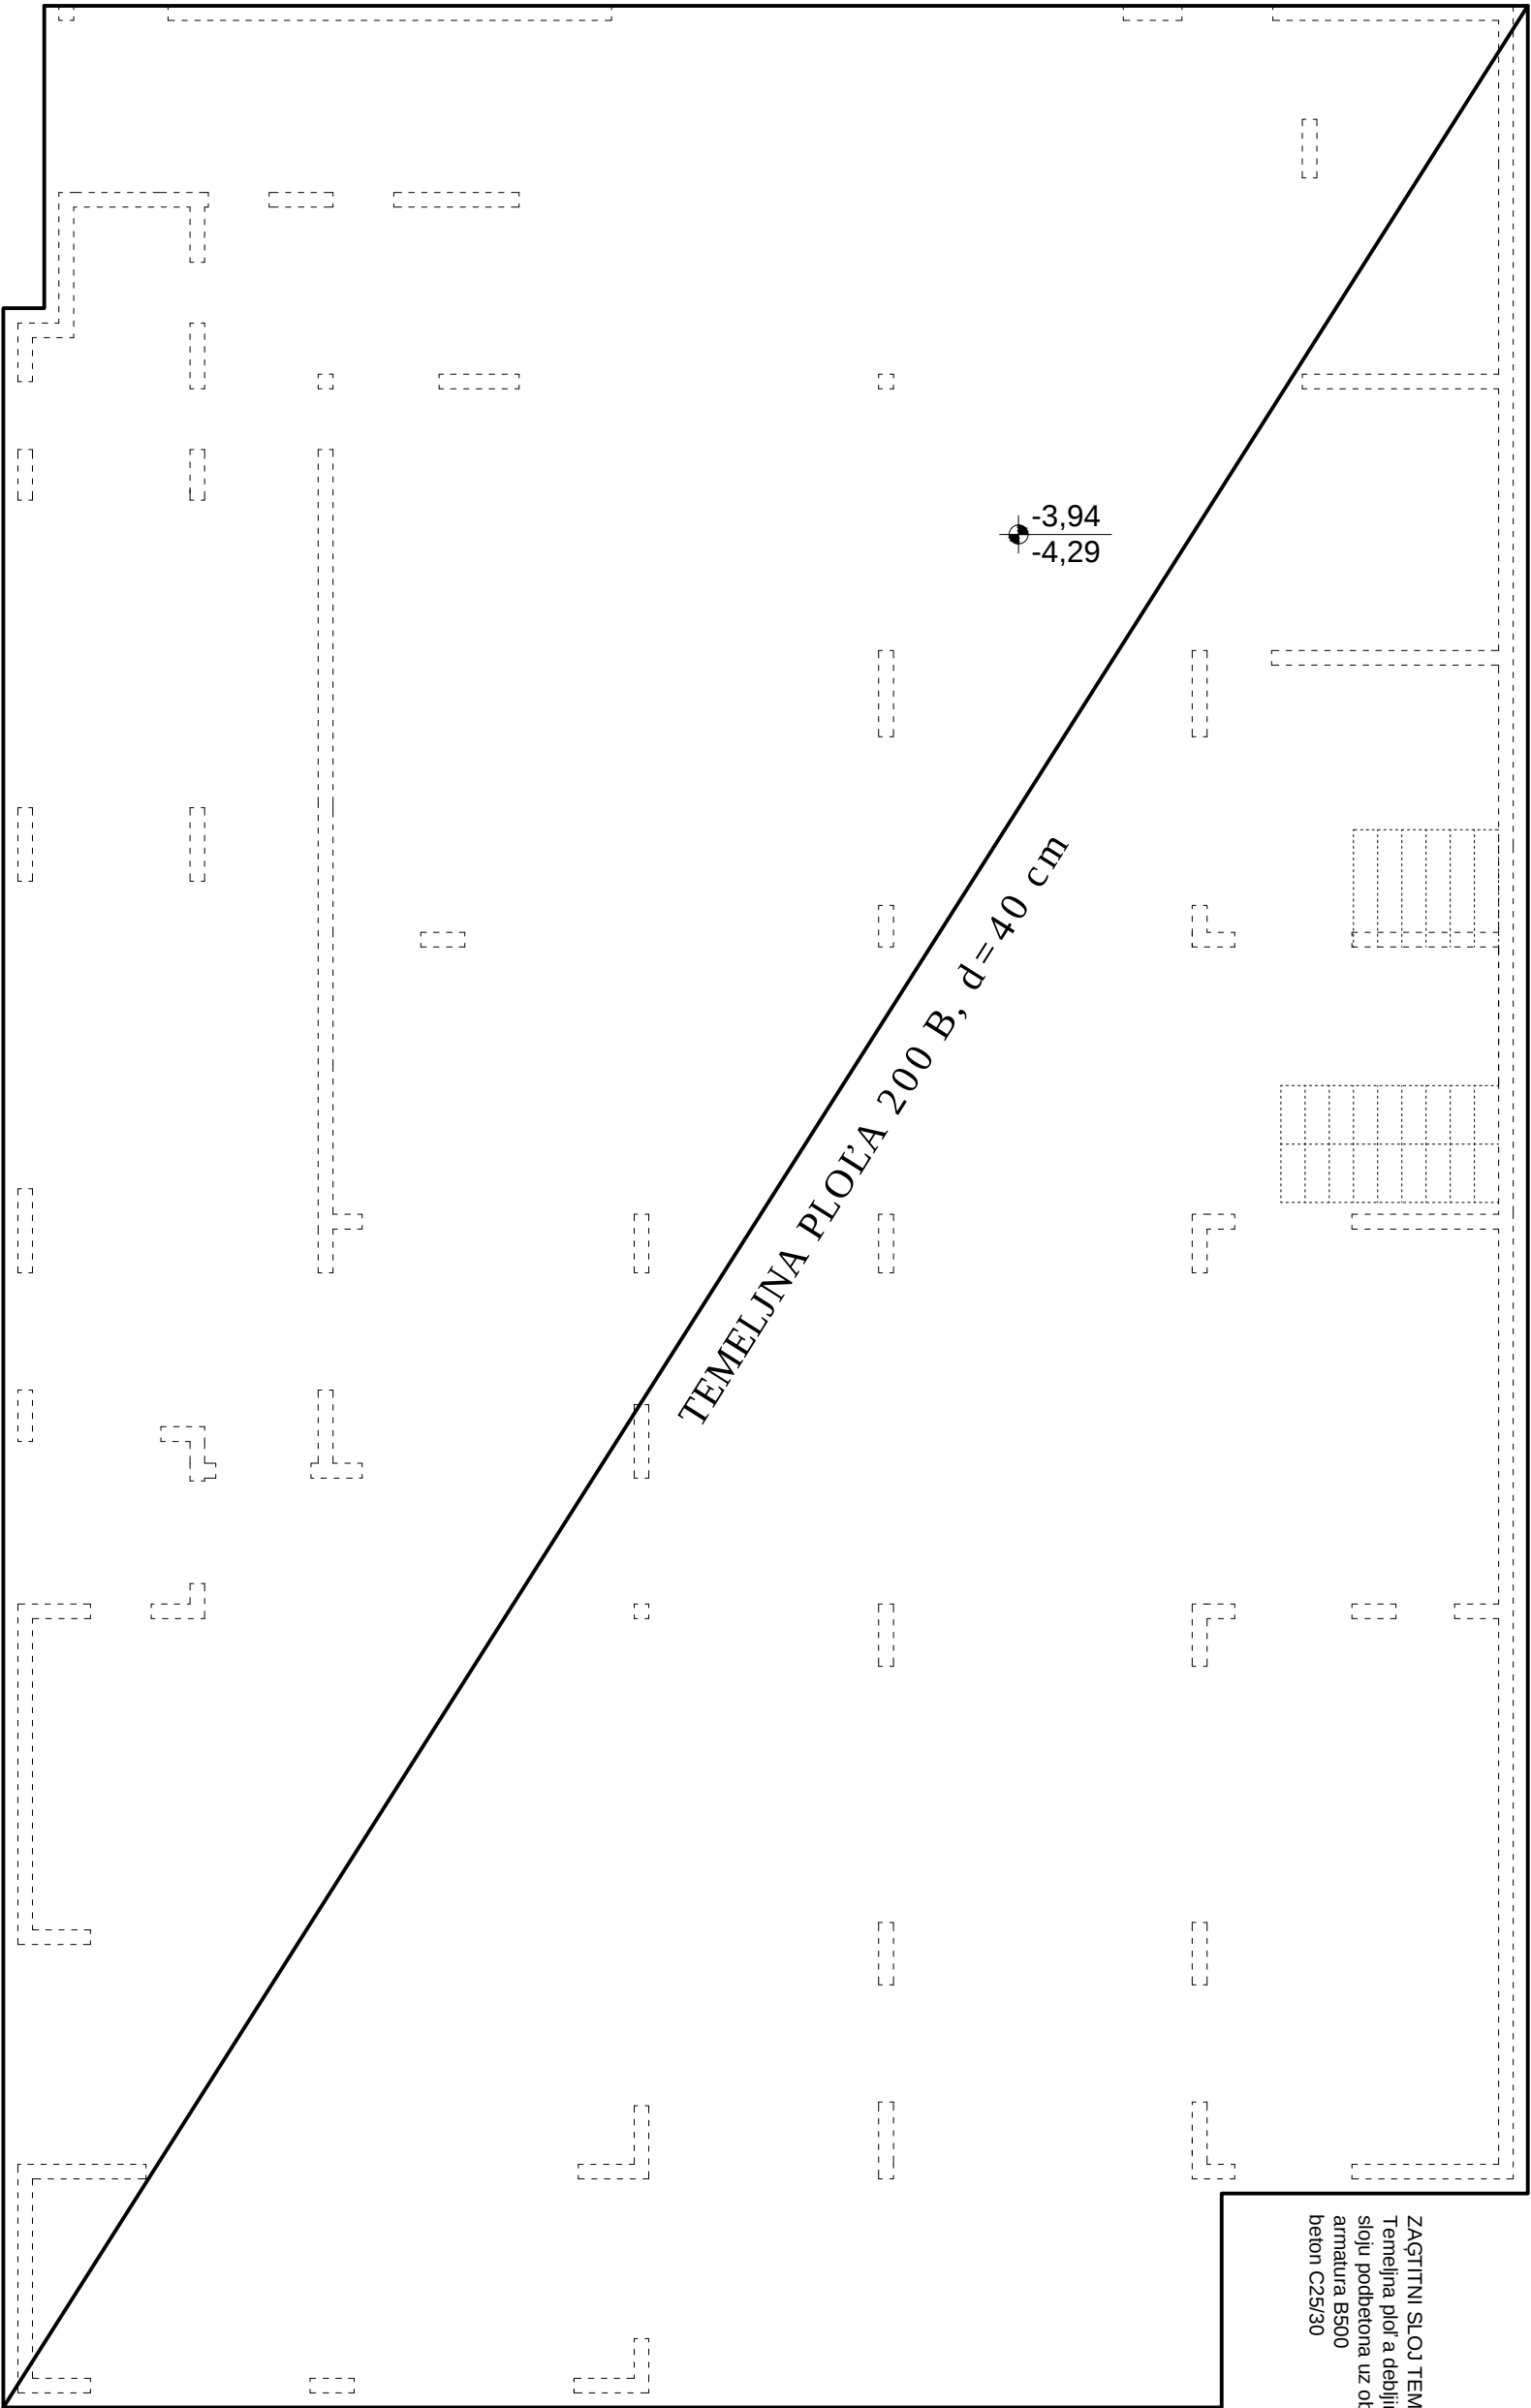

ZAŠTITNI SLOJ TEMELJNE PLOČE 4,0 cm
Temeljna ploč a debljine 40,0 cm izvodi se na
sloju podbetona uz obveznu izradu hidroizolacije.
armatura B500
beton C25/30

BAN DIZAJN d.o.o. ➡ projektiranje i nadzor ➡ PODGORA, T. Jurevica 11 ➡ www.ban-dizajn.hr ➡ info@ban-dizajn.hr			
PROJEKTANT: EDITA BAN, dig		GLAVNI PROJEKTANT: LEON LILIĆ dia.	
		INVESTITOR: MIRJAM doo, Omiš	LOKACIJA: MAKARSKA

PLAN OPLATE POZ 200B			
OBJEKT:	HOTEL MIRJAM	MIERLO:	1:100
FAZA:	IZVEDBENI PROJEKT KONSTRUKCIJE	BR.T.D.	S 10/16-izv/17
		DATUM:	Kolovož, 2017.

B1