


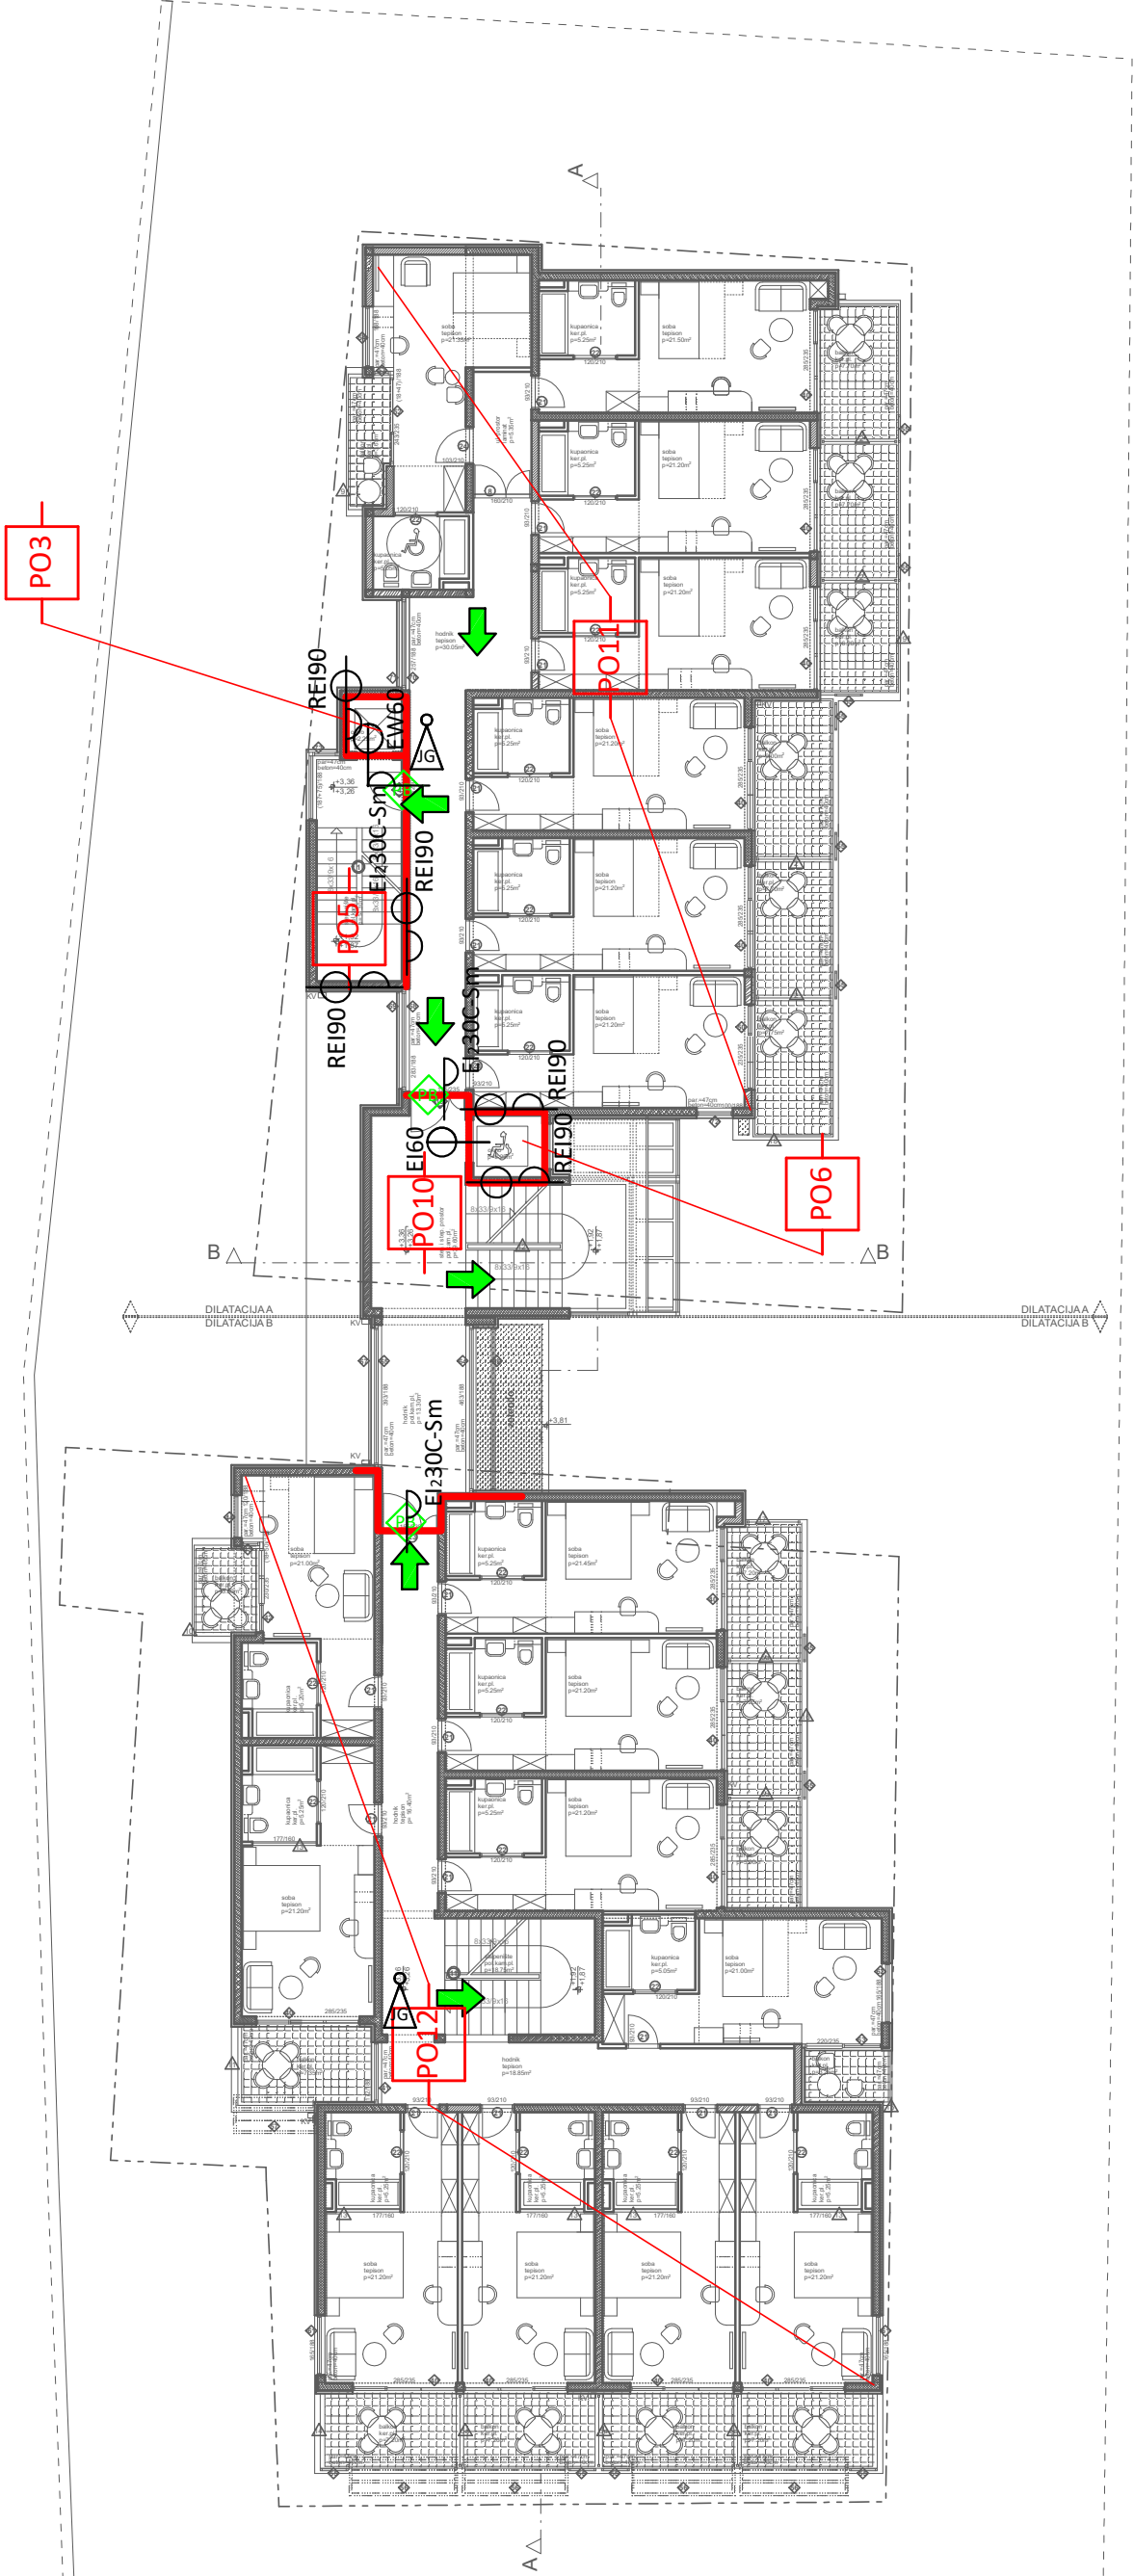

	PRO TEST d.o.o. Ante Petranica 33, Split		Investitor:	MIRJAM i.d.o.o., Put Borika 113, Omiš OIB: 39159128846
	Izradio:		Građevina:	HOTEL **** k.č.b. 831/10 k.o. Veliko Brdo
Petar Silobrić, d.i.s., br.ovl. 291		Sadržaj:		Tlocrt 1. kata
		Br.t.d.:		TD-ZOP-12/16-DOP
ELABORAT ZAŠTITE OD POŽARA		Datum:		svibanj, 2017. g.
		Mjesto:		Split
		Mjerilo:		1:200
		List:		5