


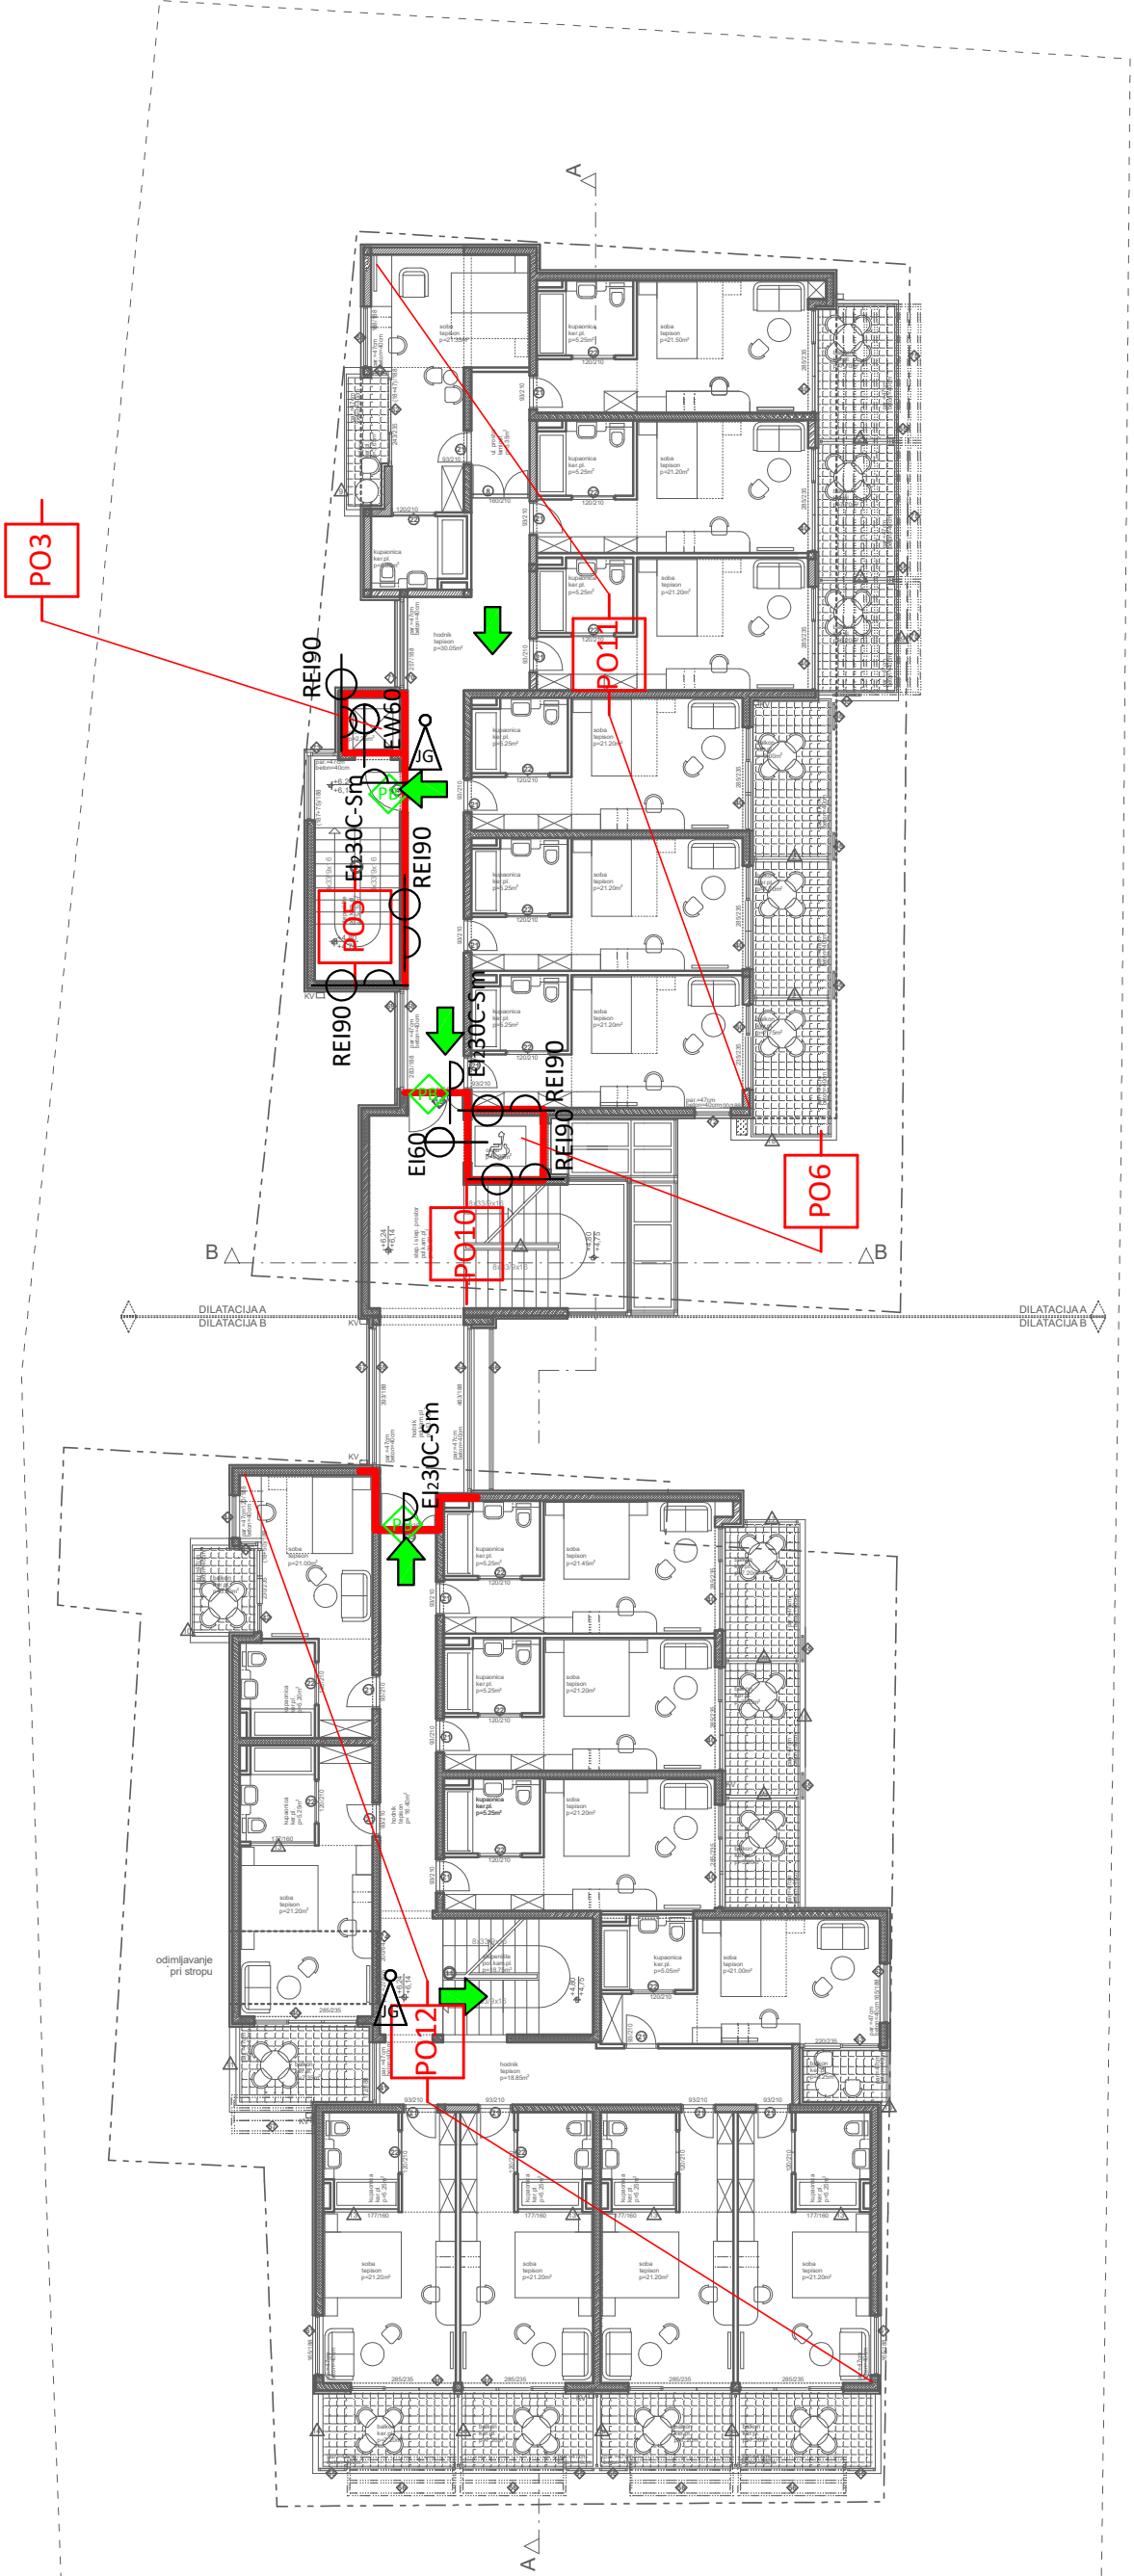

	Investitor:		MIRJAM i.d.o.o., Put Borika 113, Omiš	
	Građevina:		HOTEL ****	
Izradio:	Sadržaj:		Tlocrt 2.kata	
	Petar Silobrić, d.i.s., br.ovl. 291		TD-ZOP-12/16-DOP	
ELABORAT ZAŠTITE OD POŽARA		Br.t.d.:	ZOP:	AH-LI-01/14
		Datum:	Mjerilo:	1:200
		Mjesto:	Split	List:
				6