


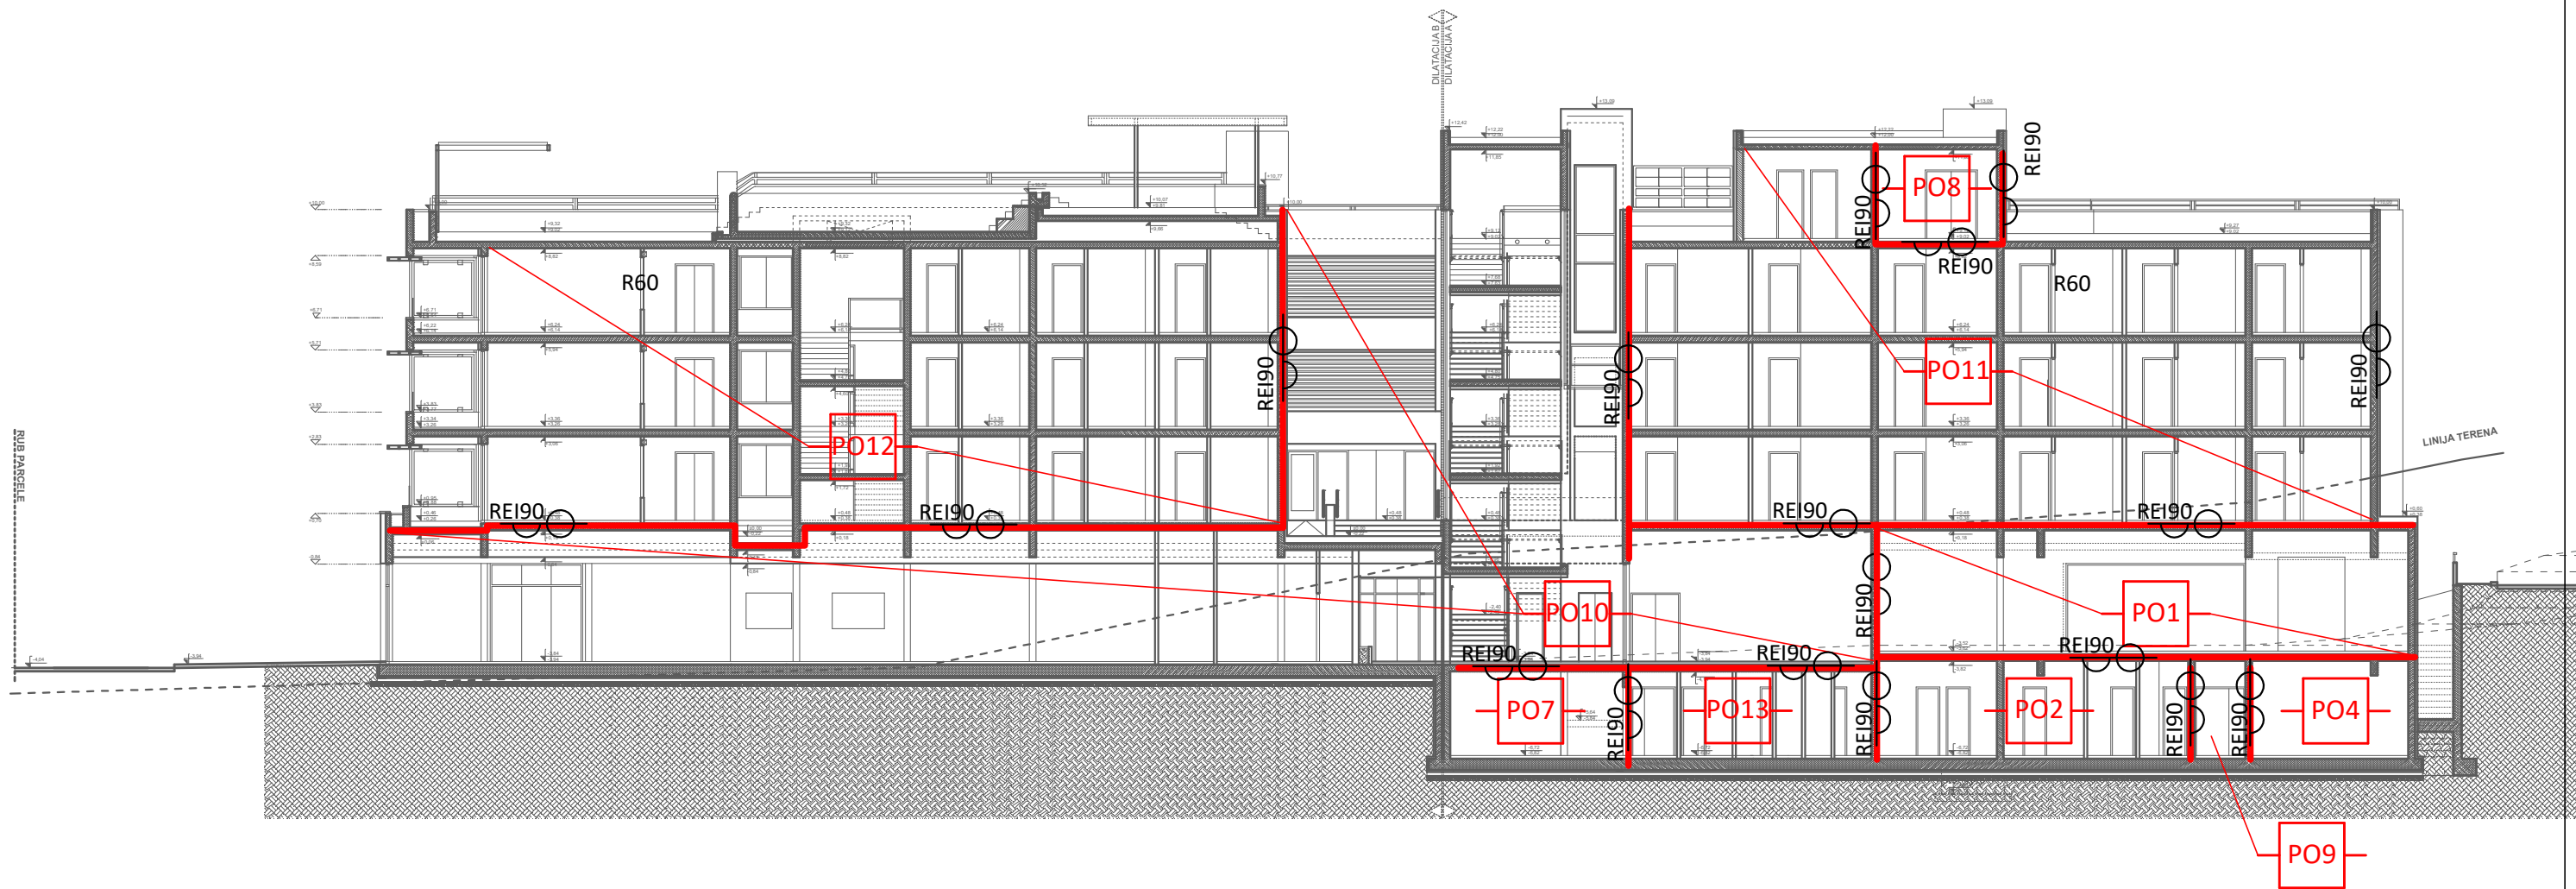

 PRO TEST d.o.o. <i>Ante Petračević 33, Split</i>		Investitor:	MIRJAM j.d.o.o., Put Borika 113, Omiš OIB: 39159128846		
		Građevina:	HOTEL **** k.č.b. 831/10 k.o. Veliko Brdo		
Izradio:	Petar Silobrčić, d.i.s., br.ovl. 291	Sadržaj:	Presjek A-A		
		Br.t.d.:	TD-ZOP-12/16-DOP	ZOP:	AH-LL-01/14
ELABORAT ZAŠTITE OD POŽARA		Datum:	svibanj, 2017. g.	Mjerilo:	1:200
		Mjesto:	Split	List:	8