




CRNA BRAVARIJA

1

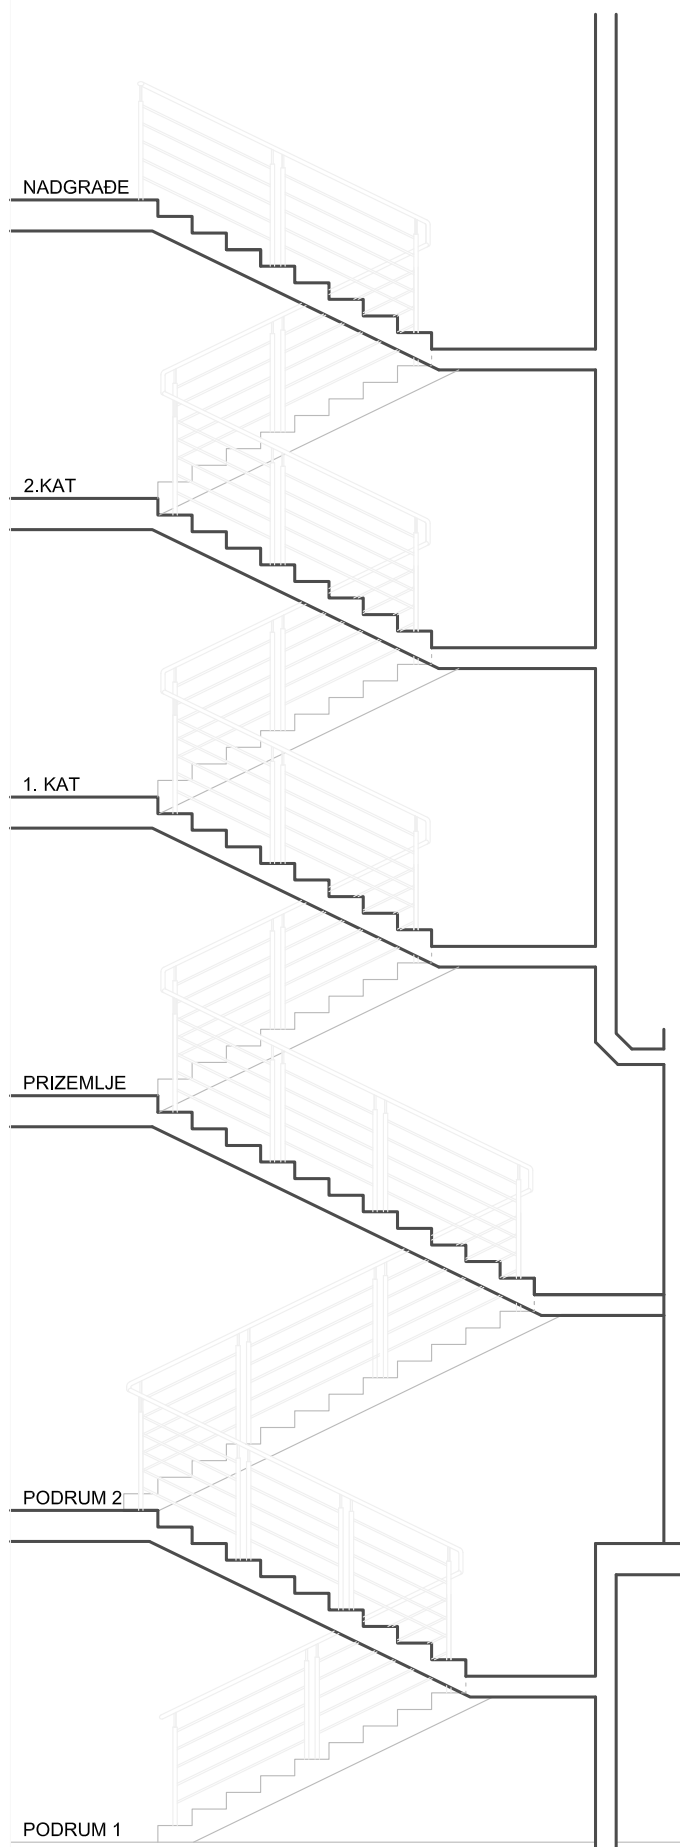

POLOŽAJ:

PODRUM 1, PODRUM 2, PRIZEMLJE, 1.KAT, 2.KAT, NADGRAĐE

DIM. OGRADE:

3227

KOM: 1

OGRAĐA GOSPODARSKOG STEPENIŠTA U OBJEKTU IZRAĐENA OD ČELIČNIH PROFILA 50X30 MM SASTAVLJENJA OD HORIZONTALNE ČELIČNE ISPUNE 50X4 MM MEĐUSOBNO POVEZANE GORNJIM RUKOHVATOM IZVEDENIM OD ČELIČNIH PROFILA 50X30X1,5 MM I DONJOM POJASNICOM IZVEDENOM OD ČELIČNOG PROFILA 50X30 MM. VERTIKALE - STUPOVI OD ČELIČNIH PROFILA 50X30X1,5 MM NA RAZMAKU 1,5 M.

UKUPNA VISINA OGRADE 110cm.

NA SPOJU KRAKOVA NA MEĐUPODESTIMA I PODESTIMA OSIGURATI SPOJ RUKOHVATA ILI TIK ISPOD RUKOHVATA, KAKO BI SE OSIGURAO KONTINUITET.

SVE PREMA SHEMI.
IZVOĐAČ JE DUŽAN RADIONIČKI IZVEDBENI NACRT SHEME
USUGLASITI S PROJEKTANTOM.

NAPUTAK:

SHEMA JE CRTANA S POGLEDOM IZVANA.
SVE MJERE I BROJ KOMADA PROVJERITI NA LICU MJESTA

GRADEVINA	HOTEL "MIRJAM" (b.b.b. 831/110 k.o. Vrdulica Brijuni)		
MJERILO	1:50	DATUM	07.2017.