




CRNA BRAVARIJA

12

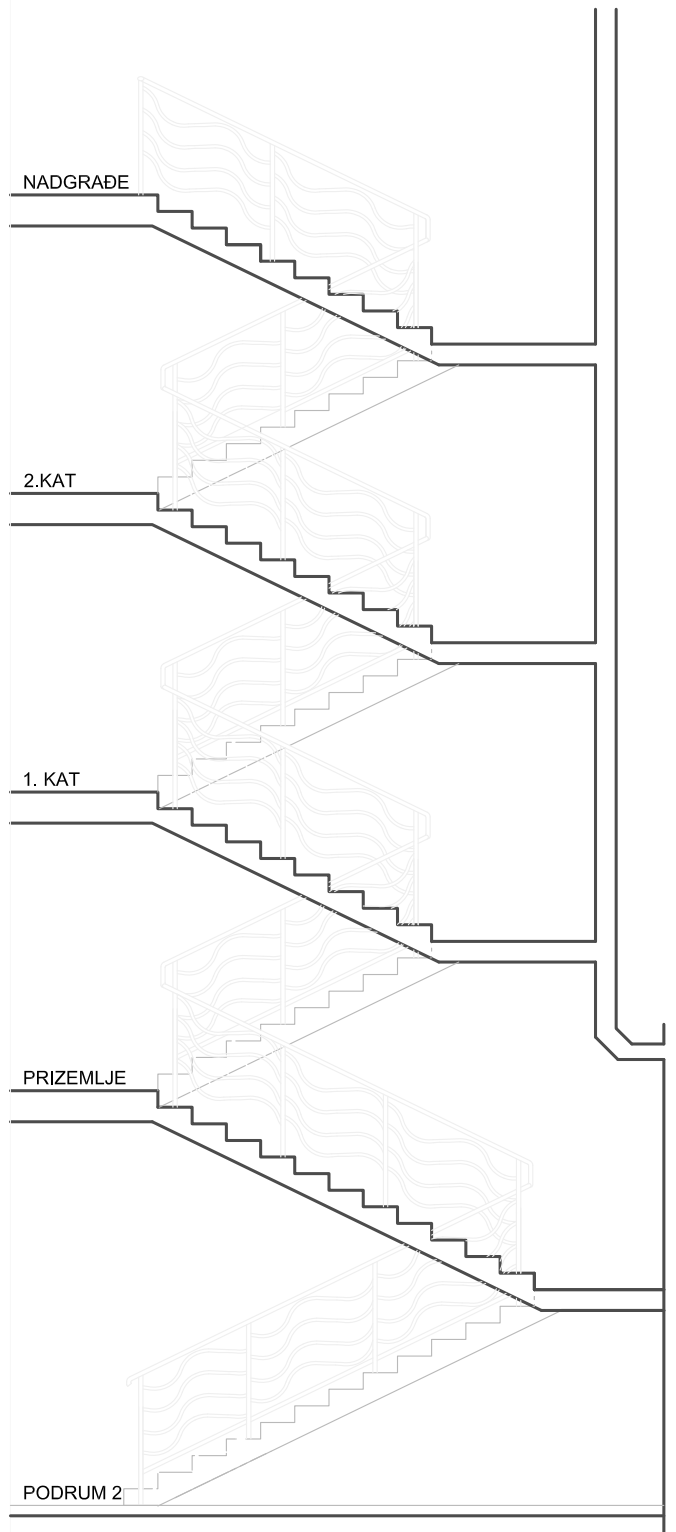

POLOŽAJ:

PODRUM 2, PRIZEMLJE, 1.KAT, 2.KAT, NADGRAĐE

DIM. OGRADE:	2558	KOM: 1
--------------	------	--------

OGRADA STEPENIŠTA OD POCINČANIH ČELIČNIH PROFILA 50X30 MM, SASTAVLJENA OD ISPUNE OD VALOVITOG LIMA 12X10 MM MEĐUSOBNO POVEZANE GORNJIM RUKOHVATOM IZVEDENIM OD ČELIČNIH PROFILA 50X30X1,5 MM I DONJOM POJASNICOM 50X30 MM. VERTIKALE - STUPOVI OD ČELIČNOG PROFILA 50X30X1,5 MM NA RAZMAKU 1,5 M.

NA SPOJU KRAKOVA NA MEĐUPODESTIMA I PODESTIMA OSIGURATI SPOJ RUKOHVATA ILI TIK ISPOD RUKOHVATA, KAKO BI SE OSIGURAO KONTINUITET.

SVE PREMA SHEMI.
IZVODAČ JE DUŽAN RADIONIČKI-IZVEDBENI NACRT SHEME
USUGLASITI S PROJEKTANTOM.

NAPUTAK:
HEMA JE CRTANA S POGLEDOM IZVANA.
SVE MJERE I BROJ KOMADA PROVJERITI NA LICU MJESTA

GRADEVINA	HOTEL "MIRJAM" (k.k.br. 831/10 k.o. Vrdulica Brijuni)		
MJERILO	1:50	DATUM	07.2017.