



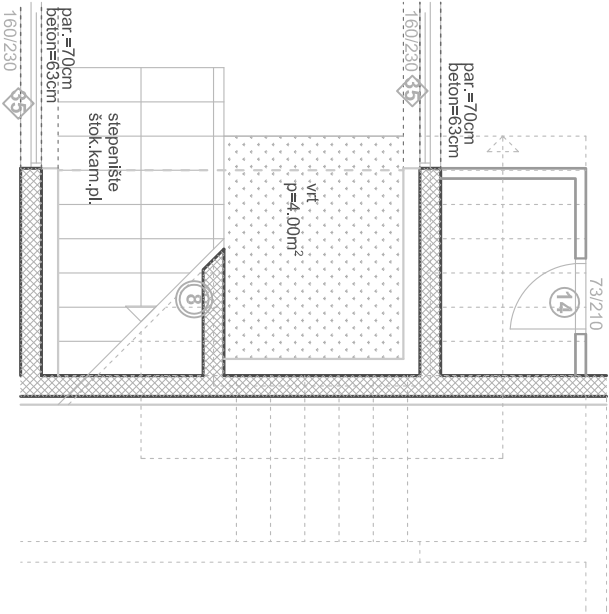

CRNA BRAVARILJA

8

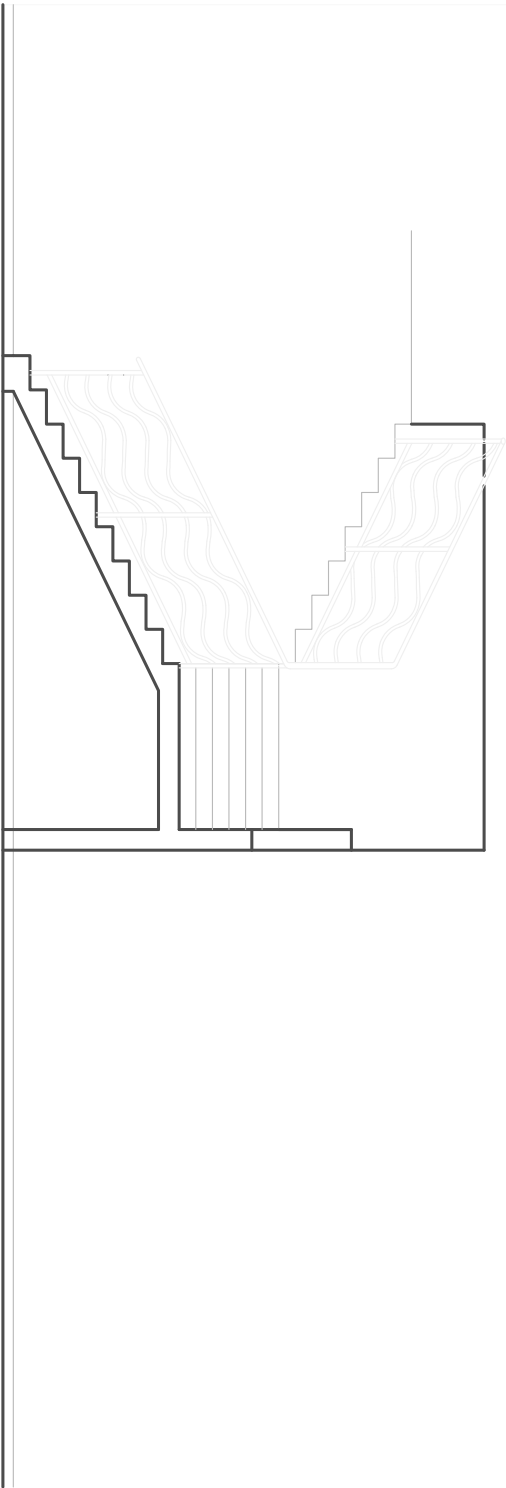

PLOŽAJ:
PRIZEMLJE

DIM. OGRADE: 781/110

KOM: 1

OGRAĐA STEPENIŠTA OD POCINČANIH ČELIČNIH PROFILA 50X30 MM, SASTAVLJENA OD ISPUNE OD VALOITOG LIMA 12X10 MM MEĐUSOBNO POVEZANE GORNJIM RUKOHVATOM IZVEDENIM OD ČELIČNIH PROFILA 50X30X1,5 MM I DONJOM POLAŠNICOM 50X30 MM.
VERTIKALE - STUPOVI OD ČELIČNOG PROFILA 50X30X1,5 MM NA RAZMAKU 1,5 M.
NA SPOJU KRAKOVA NA MEĐUPODESTIMA I PODESTIMA OSIGURATI SPOJ RUKOHVATA I LITIK ISPOD RUKOHVATA, KAKO BI SE OSIGURAO KONTINUITET.
SVE PREMA SHEMI.
IZVODAC JE DUŽAN RADIONIČKI IZVEDBENI NACRT SHEME USUGLASITI S PROJEKTANTOM.

NAPUTAK:
SHEMA JE CRTANA S POGLEDOM IZVANJA.
SVE MJERE I BROJ KOMADA PROVJERITI NA LICU MJESTA

GRAĐEVINA	HOTEL "MIRJAN"
-----------	----------------

(K. L. 2017. 85.1710.1.0.0. Vrhovo Brdo)

MJERILO	1:50	DATUM	07.2017.
---------	------	-------	----------