


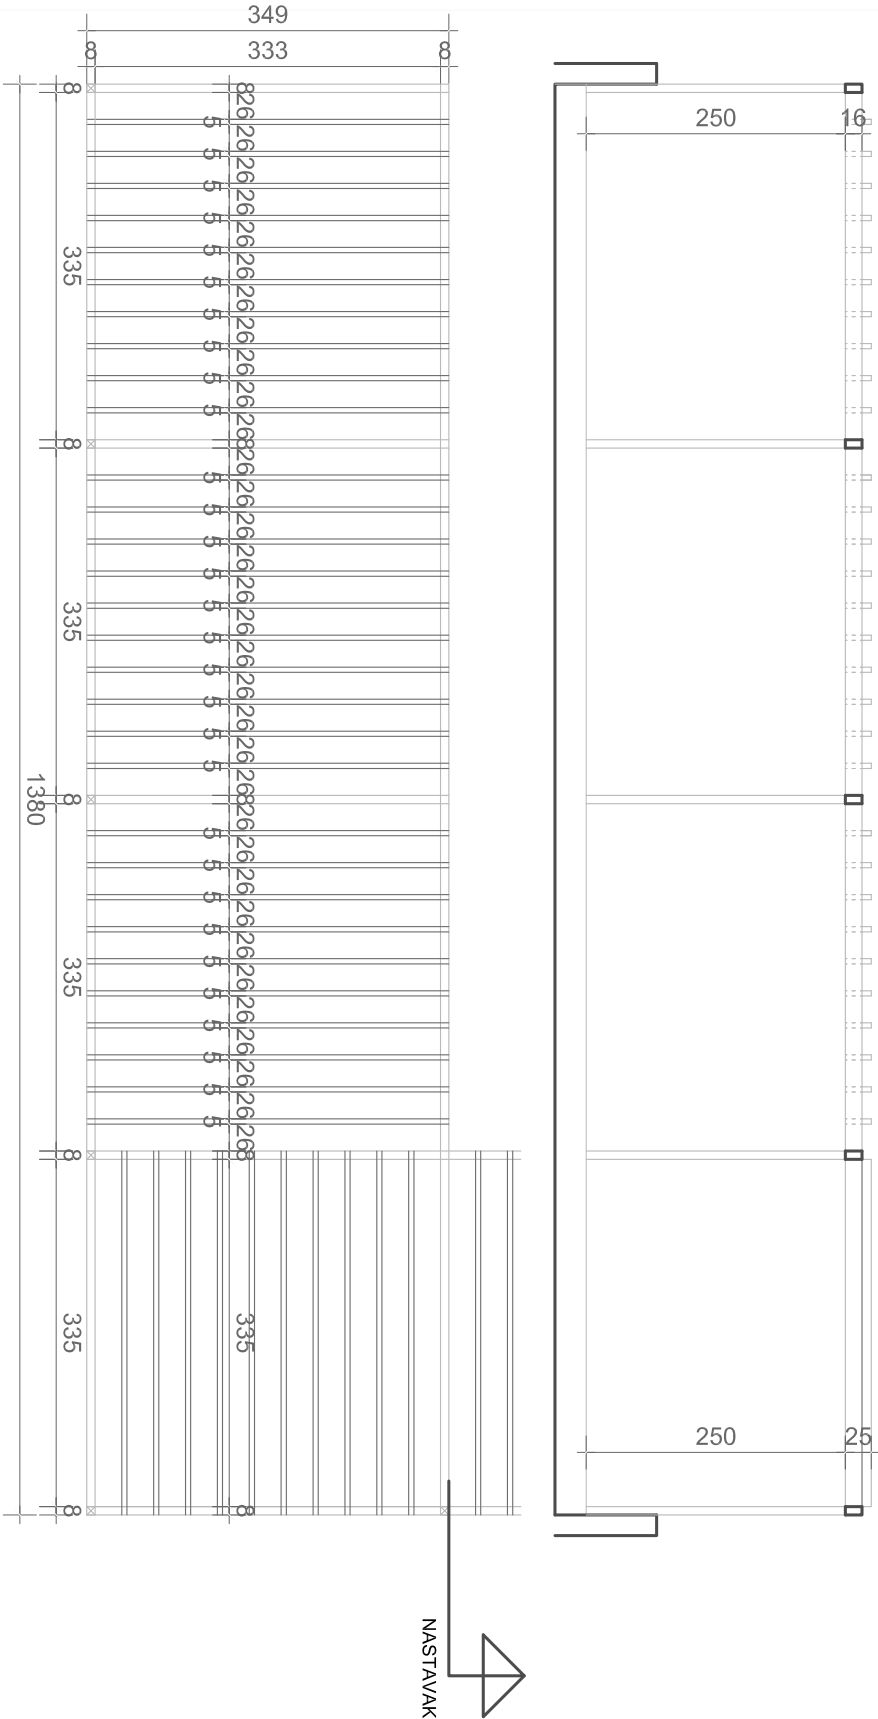

PLASTIFICIRANI AL



POL OŽAJ: NADGRADE		
DIM. PERGOLE:	(1380x350) CM+NASTAVAK	KOM: 1

- BRISOLELI (HORIZONTALNA PERGOLE) SA
- KONSTRUKCIJOM OD ČELIČNIH PROFILA:
- STUPOVOD ČELIČNIH PROFILA 20x20x250 cm, SA ZATVORENIM VRHOM, TE SA NASTAVKOM 8x8x10 cm
- GREDE U OSOVINI STUPOVA OD ČELIČNIH PROFILA 8x16 cm
- ISPUKA OD PROFILA PLASTIFICIRANOG AL-a
- TALPE 5x25 cm SA SVJETLIM RAZMAKOM CCA 26 CM

BOJA ČELIČNE KONSTRUKCIJE JE JE RAL 7047, A BOJA TALPI JE 7031; OSTALE DETALJE I RADIONIČKE NACRTE USUGLASITI S PROJEKTANTOM.

GRADEVINA	HOTEL "MIRJAM"	
	(p. 2. br. 63110) ko. Viliho Brno)	
MJERILLO	DATUM	07.2017.