


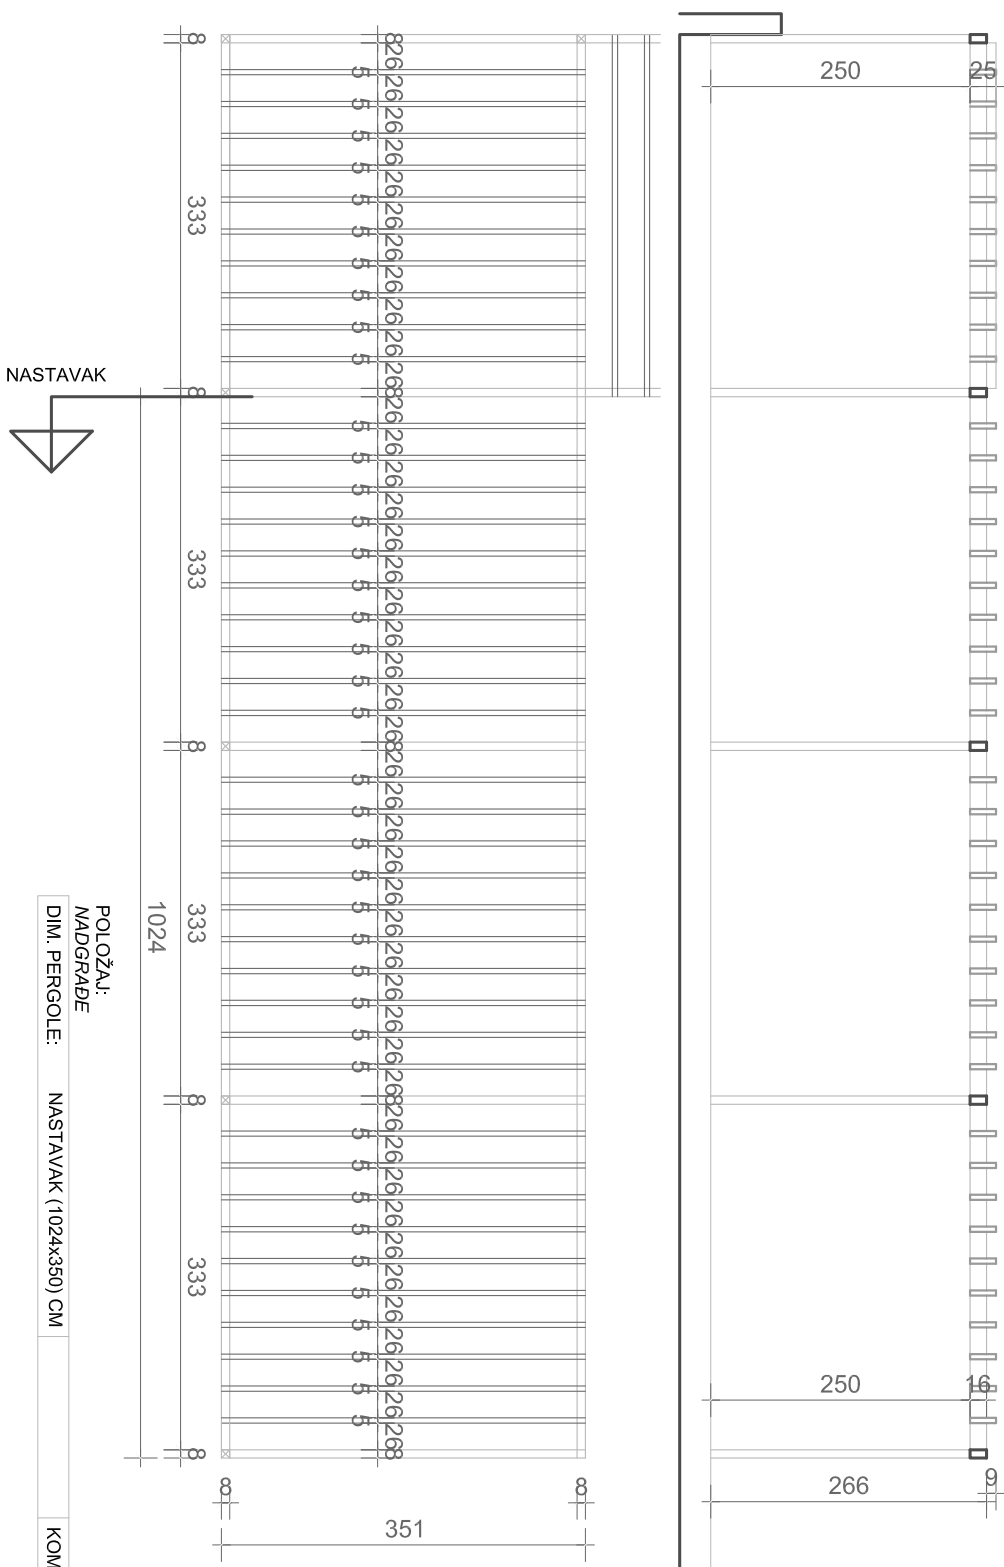

PLASTIFICIRANI AL



list

NAPUTAK:
SHEMA JE CRTANA S POGLEDOM IZVAN.
SVE MUJERE I BROJ KOMADA PROVIJERITI NA LICU MJESTA

GRADEVINA

HOTEL "MIRJAM"
(k.z. br. 831/110 k.o. Veliko Brdo)

(K.S.Br. 831/10 K.O. Veikko Brdo

MJERILO

1:50

DATUM

07.2017.