



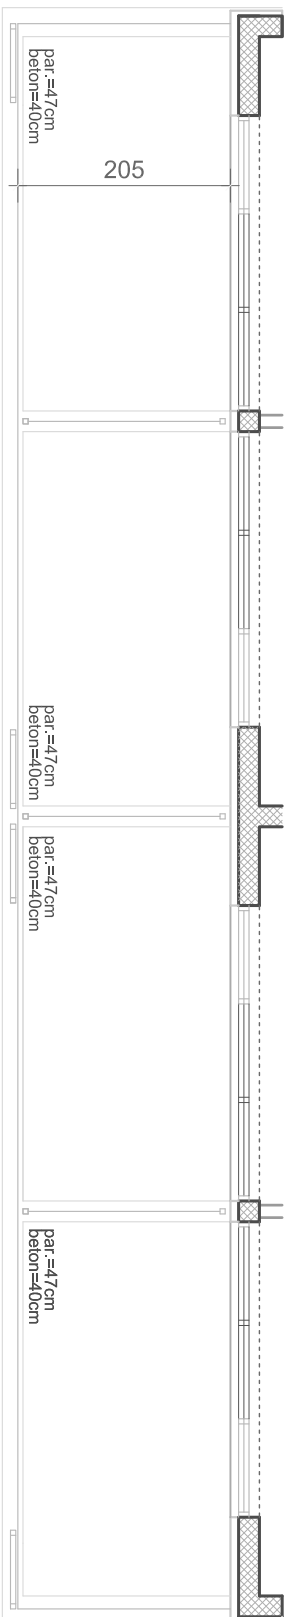

STAKLOREZAČKI RADOVI

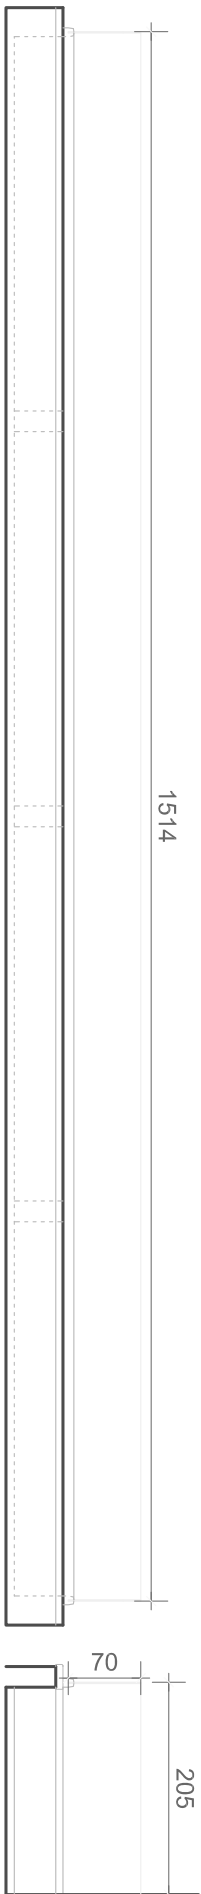

POLOŽAJ:

1. KAT, 2.KAT

DIM. OGRADE: (205+1514+205)/70

KOM: 2

DOBAVA I POSTAVA STAKLENIH OGRADA BALKONA VISINE 70 CM; U STAVKU UKLJUČENI DREMAŽNI PROFIL
ISPOD OGRADE.
STAKLO KALJENI LAMISTAL 8,8.1 MM.
POSTAVLJENE NA PODUŽNI KONTINUIRANI ALUMINIJSKI NOSAČ MAKSIMALNE VISINE H=110 MM, KVADRATNOG
OBLIKA I BEZ DODATNIH VERTIKALNIH DRŽAČA I BEZ DODATNOG RUKOVIJATA.
POSTAVA NA UNUTARNJI RUB KAMENE POKLOPNICE (ONEMOGUĆITI – DESTIMULIRATI PENJANJE)
SVE PREMA SHEML.

NAPUTAK:

SHEMA JE CRTANA S POGLEDOM IZVAN.
SVE MJERE I BROJ KOMADA PROVIJERITI NA LICU MJESTA

GRADEVINA

HOTEL "MIRJAM"

(K.L.B.P. 857170 k.o. Vrhovo Brdo)

MJERILO

1:50

DATUM

07.2017.