



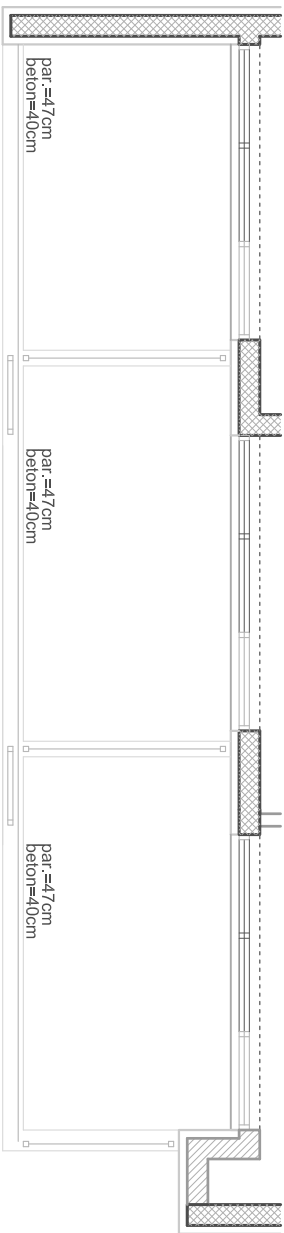

STAKLOREZAČKI RADOVI

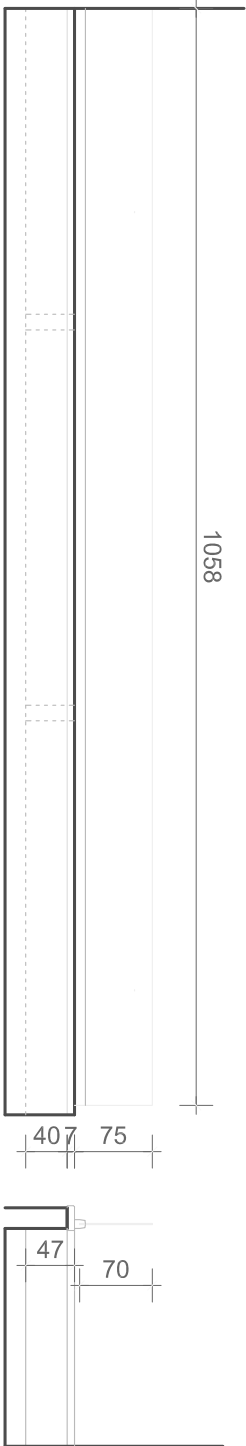

POLOŽAJ:

1. KAT, 2. KAT

DIM. OGRADE:

1058/70

KOM: 2

DOBAVA I POSTAVA STAKLENIH OGRADA BALKONA VISINE 70 CM. U STAVKU UKLJUČENI DRENAŽNI PROFIL
ISPOD OGRADE.
STAKLO KALJENI LAMISTAL 8.8.1 MM.
POSTAVLJENE NA PODUŽNI KONTINUIRANI ALUMINIJSKI NOSAČ MAKSMALNE VISINE H=110 MM, KVADRATNOG
OBLIKA I BEZ DODATNIH VERTIKALNIH DRŽAČA I BEZ DODATNOG RUKOHVATA.
POSTAVA NA UNUTARNJI RUB KAMENE POKLOPNICE (ONEMOGUĆTI – DESTIMULIRATI PENJANJE)
SVE PREMA SHEML

NAPUTAK:

SHEMA JE CRTANA S POGLEDOM IZVAN.
SVE MJERE I BROJ KOMADA PROVIJERTI NA LICU MJESTA

GRADEVINA

HOTEL "MIRJAN"

(K.L.B. 853710, k.o. Vrhovo Brdo)

MJERILO

1:50

DATUM

07.2017.